


ESCALA

75


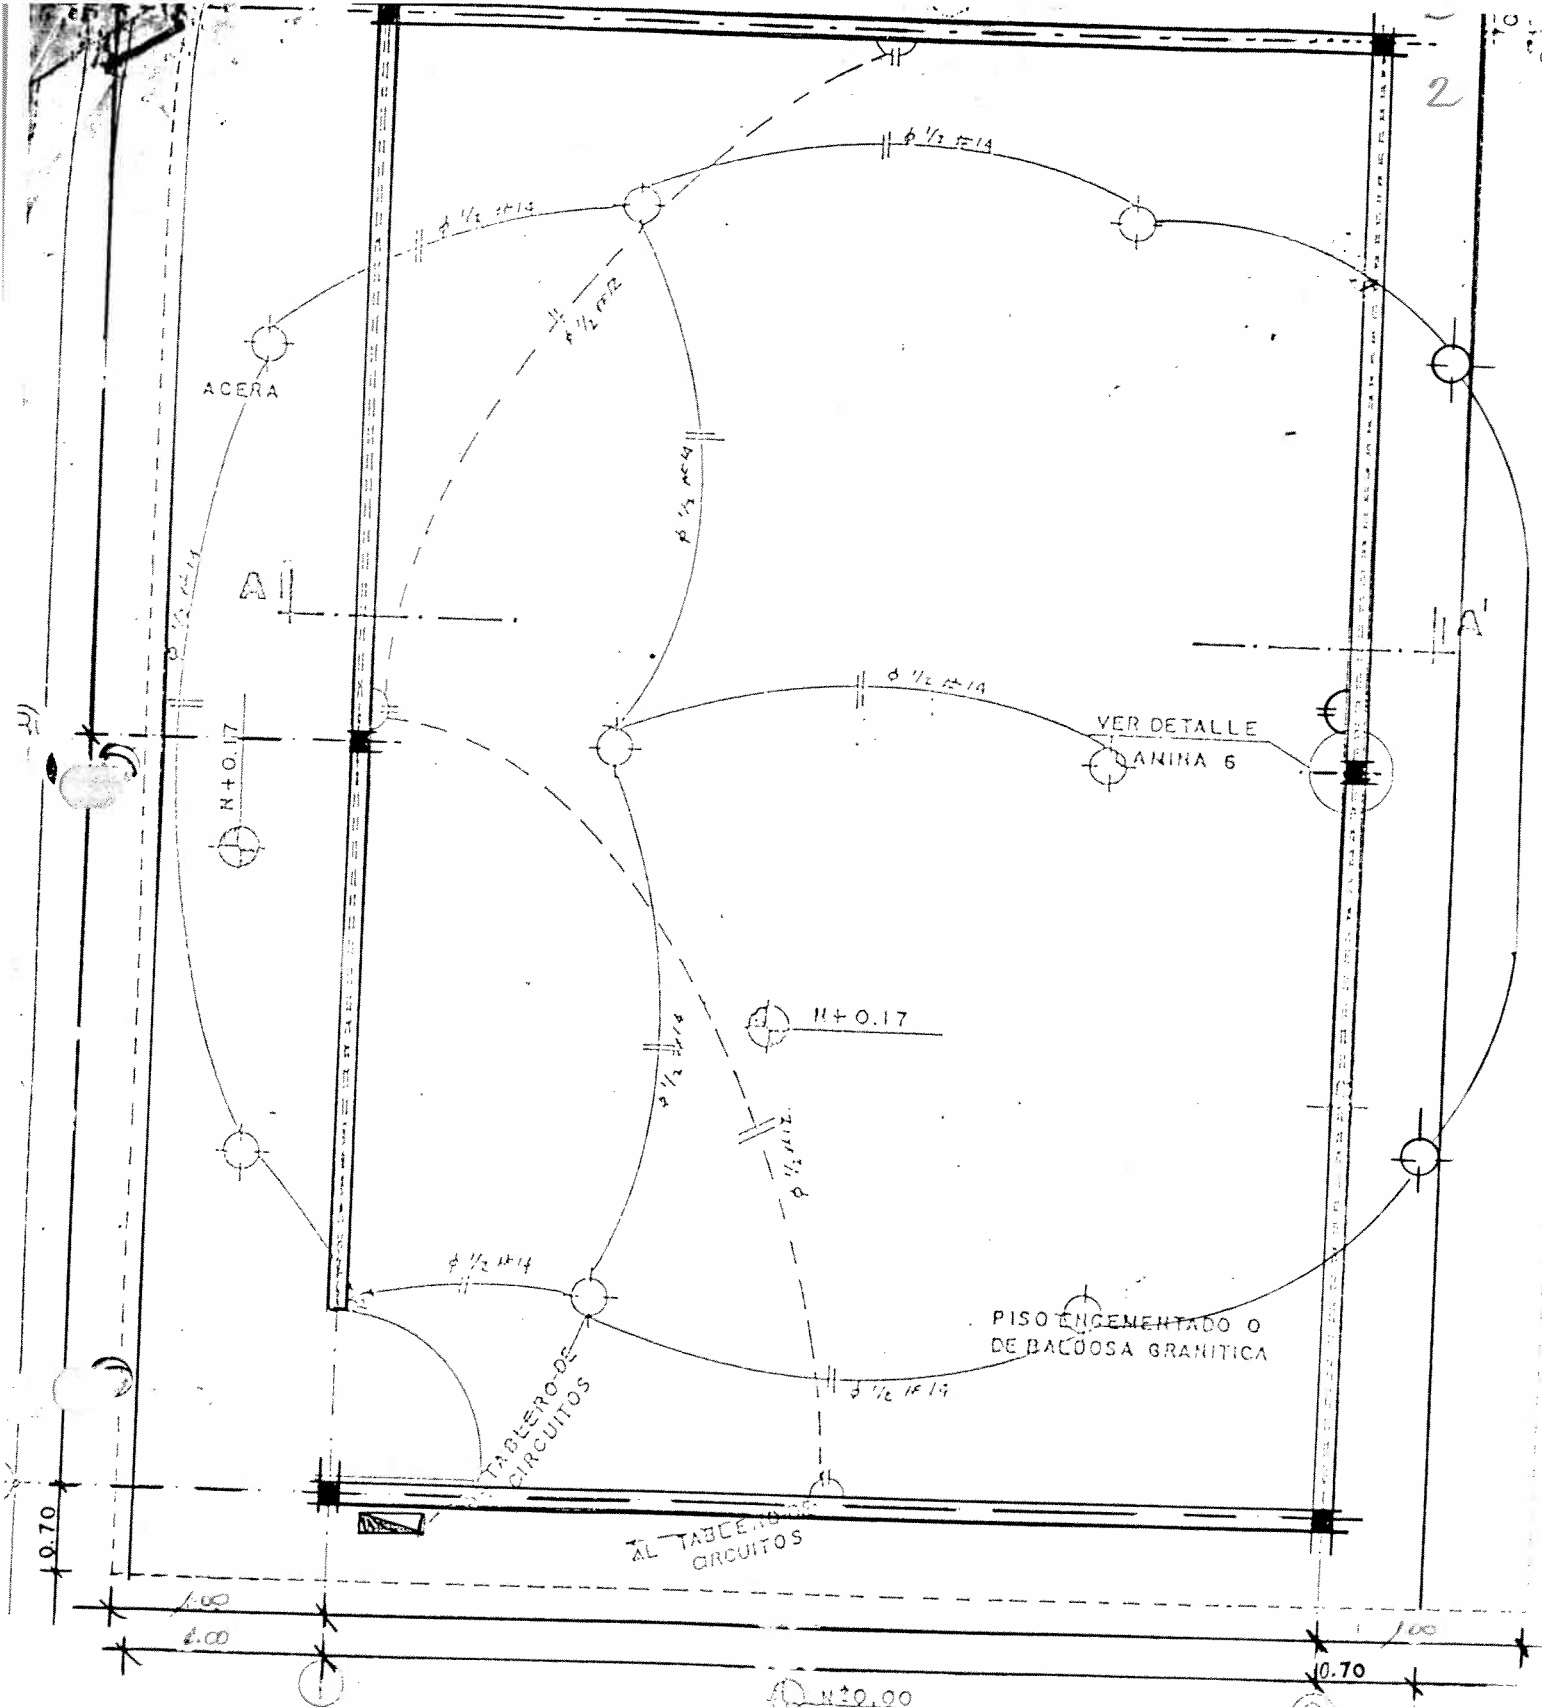


ESCALA 5.2




INSTALACIONES ELECTRICAS	
PUNTO DE LUZ S2 INTERRUPTOR DOBLE	ALAMBRE #14 ALAMBRE #12 TOMA CORRIENTE


OBSERVACIONES 	MINISTERIO DE EDUCACION PUBLICA DIRECCION NACIONAL DE CONSTRUCCIONES ESCOLARES DINACE DISEÑO PRECISION PROYECTOS REMISO:	AULA METALICA PREFABRICADA ESTANDAR P.M.L.A. CONTIENE AULA TIPO INSTALACIONES ELECTRICAS ESCALA:	LAMINA:
-----------------------------------	--	--	-----------------------------

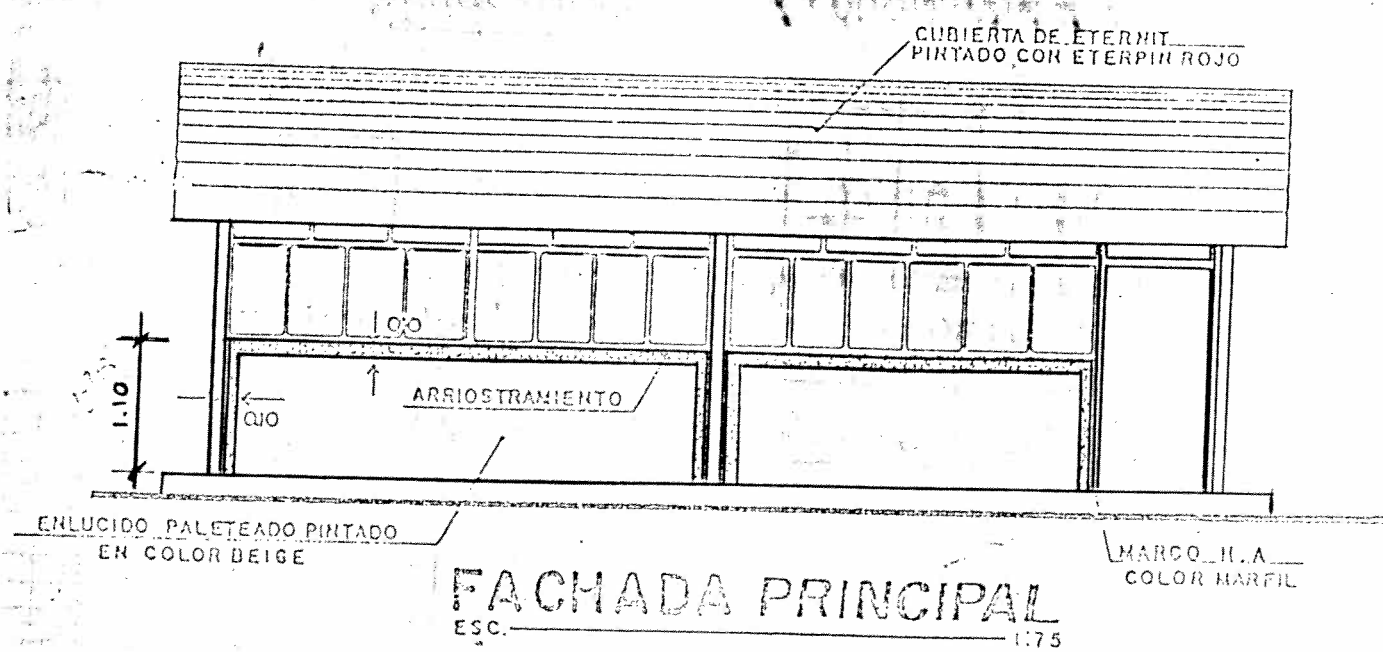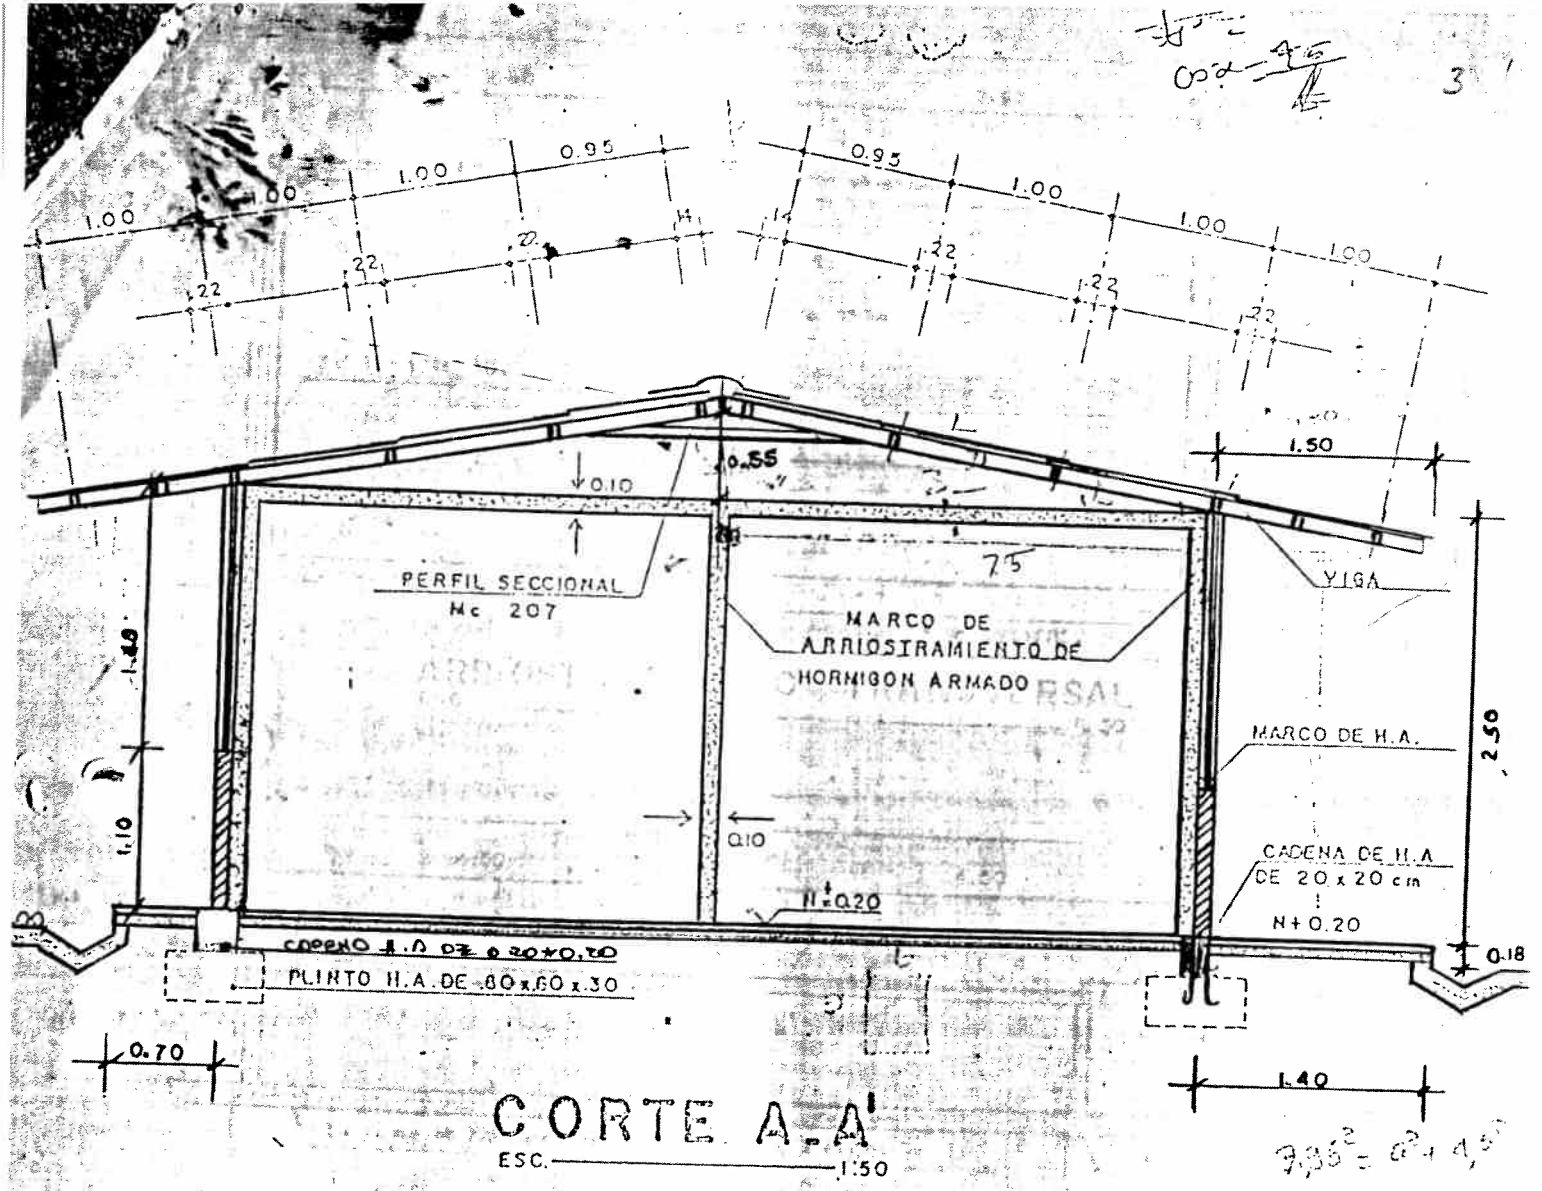


RVACIONES:	MINISTERIO DE EDUCACION PUBLICA	AULA METALICA PREFARRICADA	LAMINA
	DIRECCION NACIONAL DE CONSTRUCCIONES ESCOLARES	ESTANDAR P.M.A.	3
	DINACE	CONTIENE:	
	DISEÑO:	CORTE A.A' Y FACHADA	
	CALCULO	ESCALA:	DIBUJO:
	DIRECCION PROYECTO: ING. H. NOVILLO		FECHA:
	REVISO	VTO. BUENO	

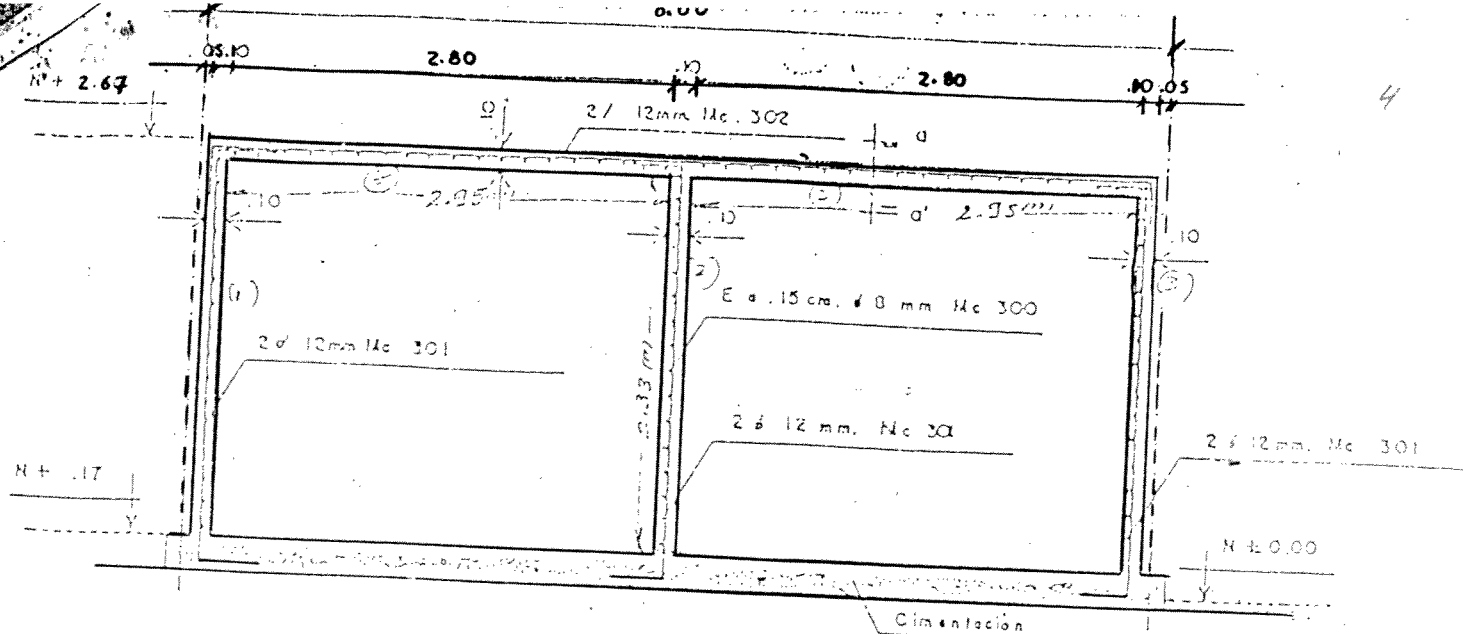


ARRIOSTRAMIENTO TRANSVERSAL

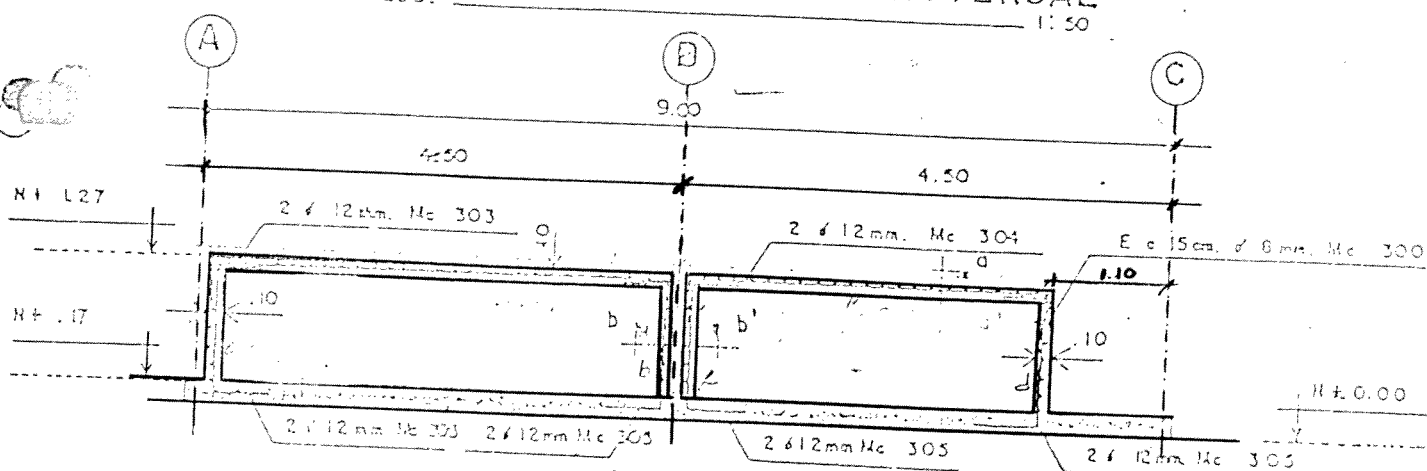

ARRIOSTRAMIENTO LONGITUDINAL

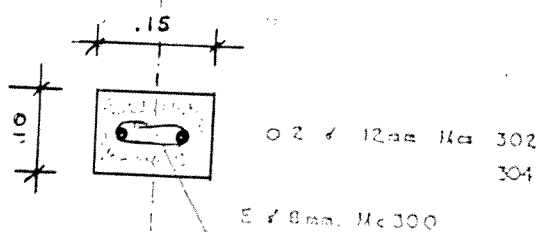

CORTE a-a'
ESC. 1:10

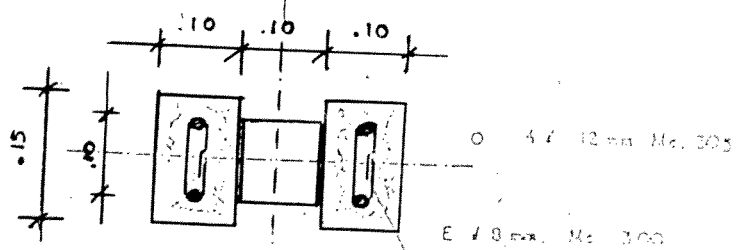

CORTE b-b'
ESC. 1:10

PLANILLA DE ACERO

Nº	Var.	tipo	Nº	Long. corte	Var. coner.	Nº varill.	Nº varill.	OBSERVACIONES	TIPOS DE VAR.	REQUERIM. DE VAR.
1	9	I	40	1.10	10	9	90			
2	12	C	12	2.50	25	12	36	1 #12 Mc 301		
3	12	C	4	3.00	10	12	2			
4	12	C	6	3.30	10	12	2			
5	12	C	2	2.50	15	12	9			
6	12	C	16	1.20	15	12	8			

SERVACIONES

MINISTERIO DE EDUCACION Y CULTURA

DIRECCION NACIONAL DE
CONSTRUCCIONES ESCOLARES

DINACE

PROYECTO

CALCULO

PA DE PROYECTOS

ING. E. RECALDE

APROBO

VTO. BUENO

AULA METALICA
PREFABRICADA

ESTANDAR PM-A

CONTIENE

ARRIOSTRAMIENTOS

TRANSVERSAL - LONGITUDINAL

ESCALA


Indicador

DIBUJO

D. GARCIA

FECHA

1963

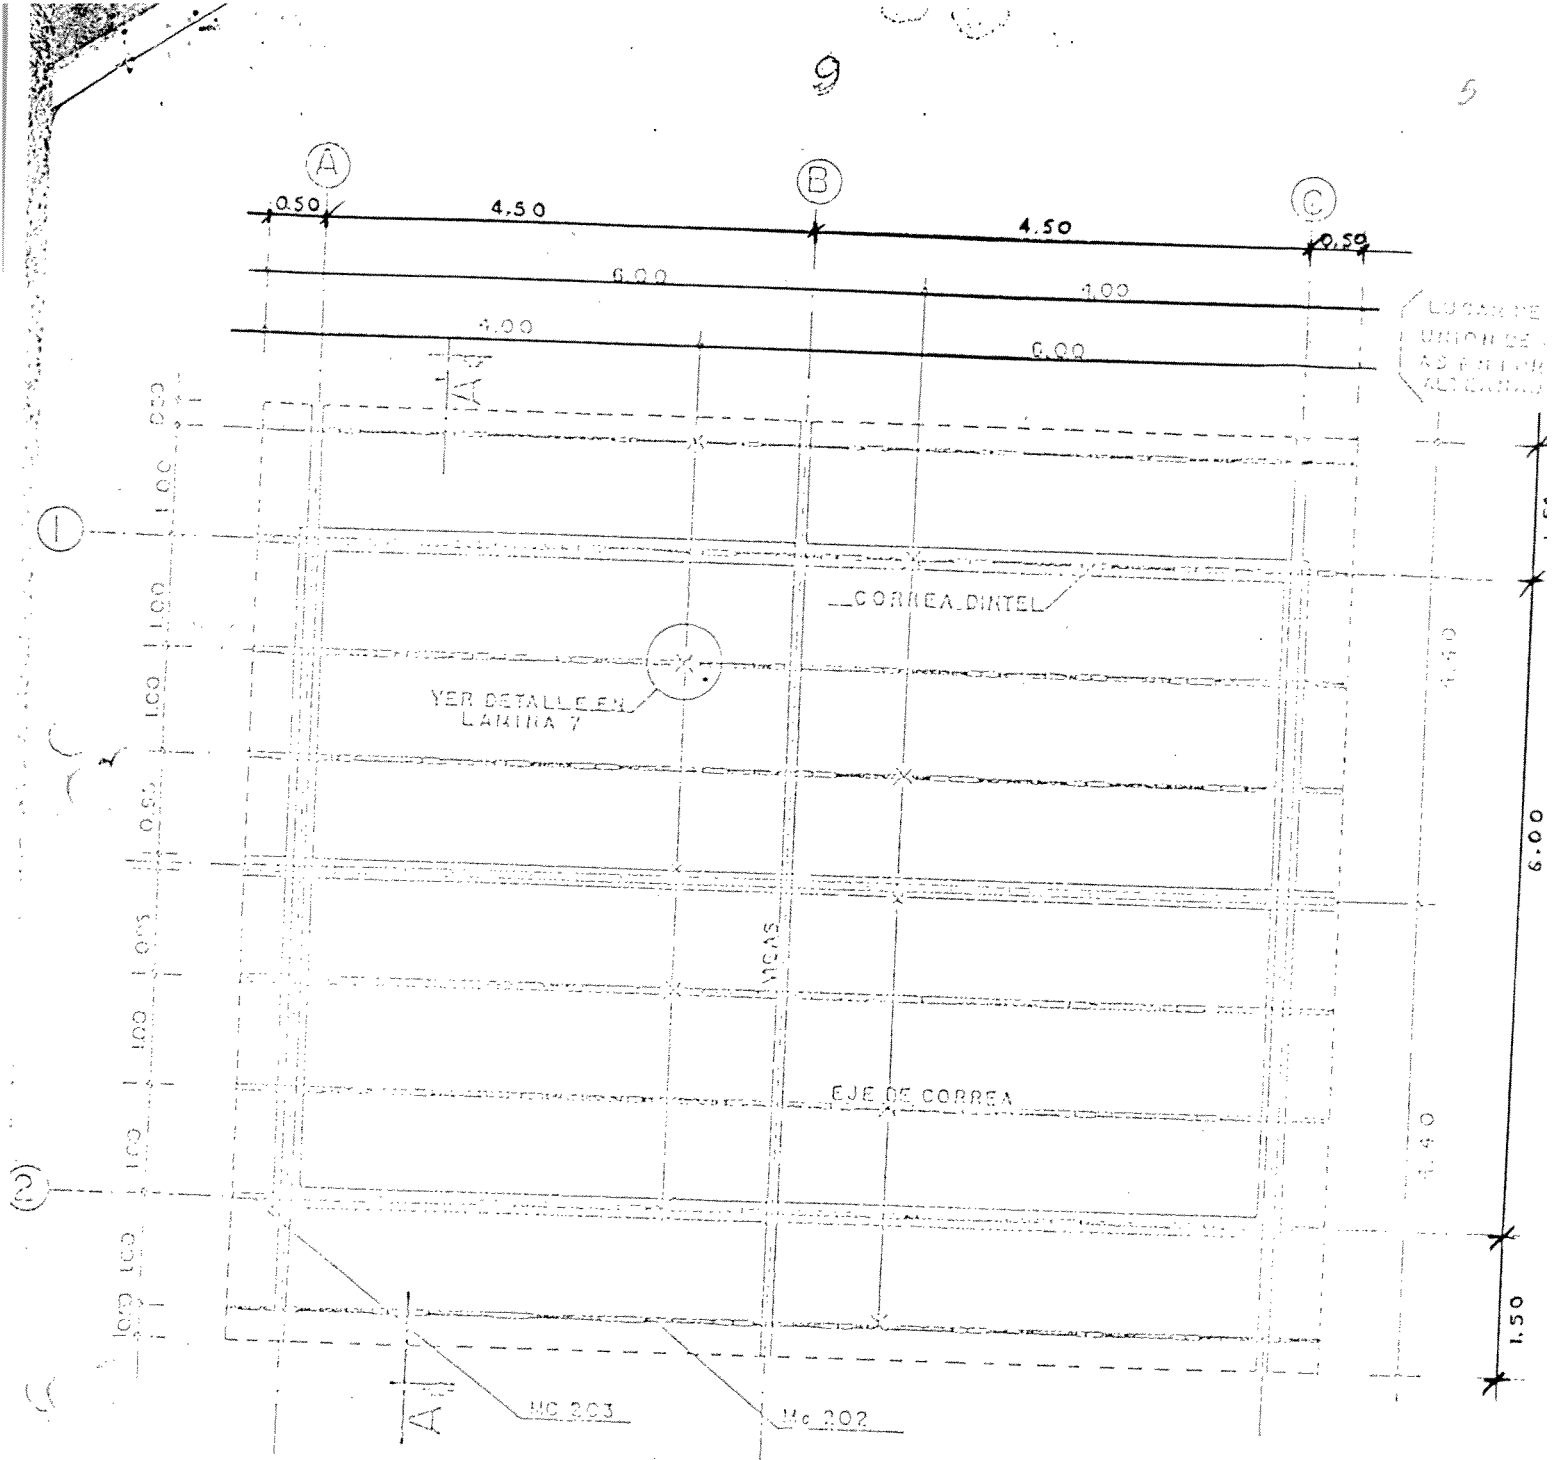

PLANTA DE ESTRUCTURA DE CUBIERTA ESC. 1:75

OBSERVACIONES:	MINISTERIO DE EDUCACION PUBLICA		AULA METALICA PREFABRICADA	
	DIRECCION NACIONAL DE CONSTRUCCIONES ESCOLARES		ESTANDAR PLANTA	
	DISEÑO		CONTIENE:	
	CALCULO		ESTRUCTURA DE CUBIERTA	
DIRECCION PROYECTOS INAH, NOVILO		ESCALA:		DISEÑO
REVISO		VTO. BUENO		

PLANTA DE CIMENTACION

ESCALA --- 1:100

PLINTO TIPO - ESQUINA


ESCALA --- 1:100

PLINTO TIPO - INTERMEDIO

ESCALA --- 1:20

ARMADO DE CADENA

ESCALA --- 1:25

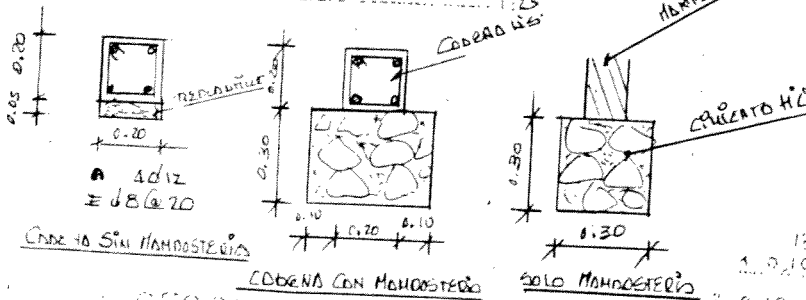


SECCION CADENA


PLINTO TIPO - ESQUINA

ANILLO METALICO PREFABRICADA


MINISTERIO DE EDUCACION Y CULTURA
DIRECCION GENERAL DE EDUCACION TECNICA
CENTRO DE INVESTIGACION Y DESARROLLO TECNICO

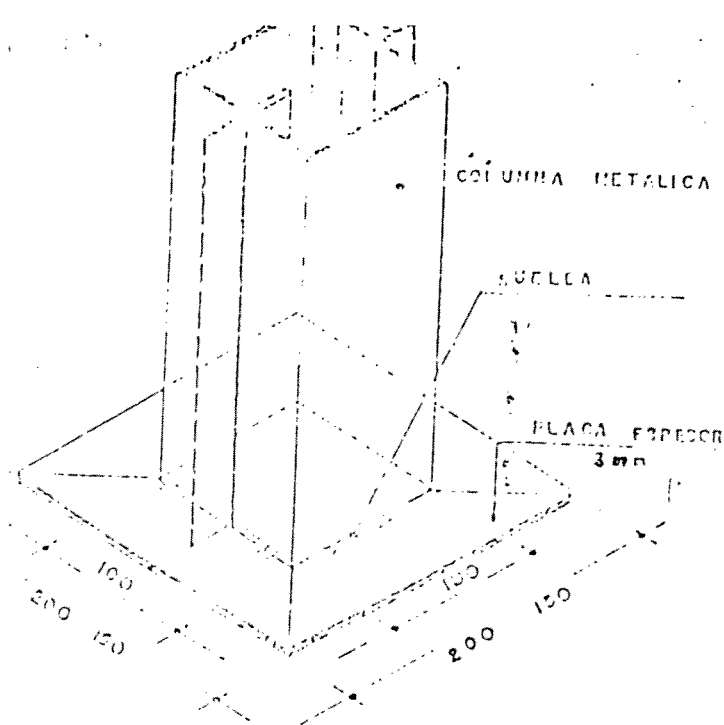

DETALLE DE COLUMNA
ESC: 1 — 3

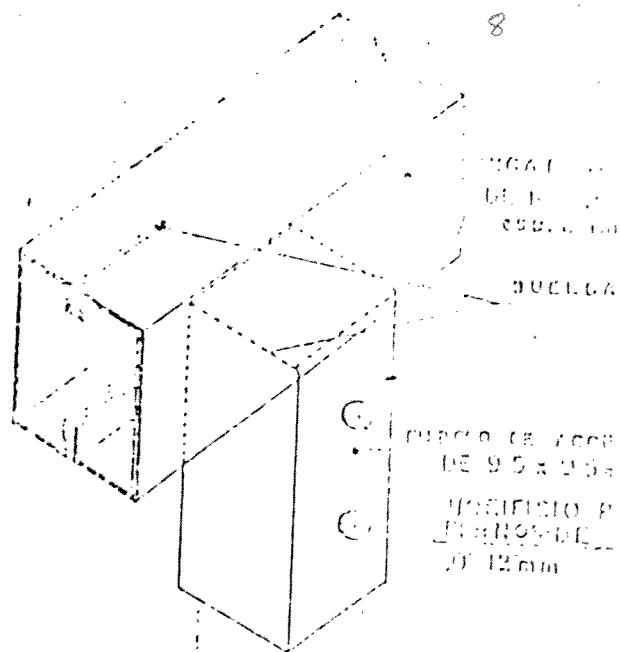


ACOPLAMIENTO DE
VIGA COLUMNA

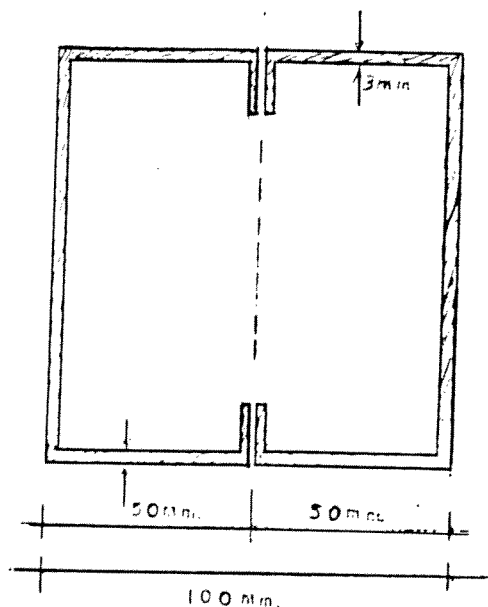


SECCION DE COLUMNA
VIGA
(2 PERFILES 3" GALVADOS)

ESC: 1 — 2

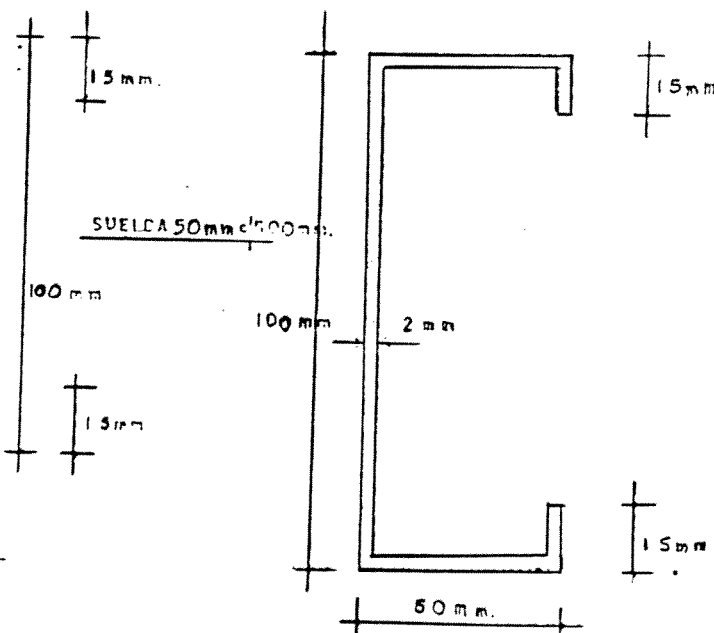

SECCION DE CORRE
(PERFIL 3" IPAC)

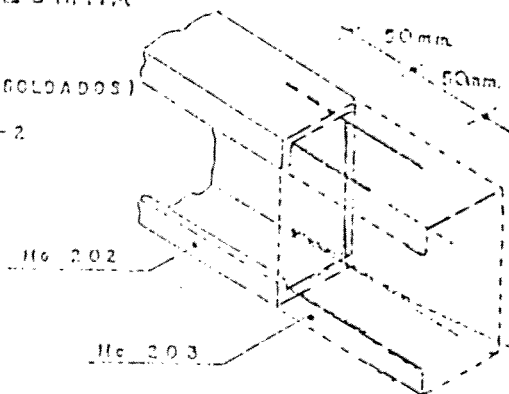

DETALLE DE ENCAMILLE
EN CORNERAS

Observaciones: Ver planilla de perfiles de acero en lámina II	MINISTERIO DE EDUCACION PUBLICA DIRECCION NACIONAL DE CONSTRUCCIONES ESCOLARES DINAGE DISEÑO: [blank] CALCULO: [blank]	ACLA METALICA PREFABRICADA ESTANDAR EM-A CONTIENE: DETALLES DE CORNERAS COLUMNA Y VIGA	LAM 157
--	---	---	--------------------