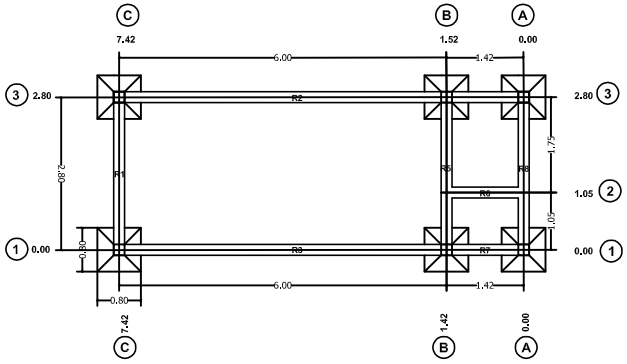

PLANTA DE CIMENTACION
ESCALA 1/50

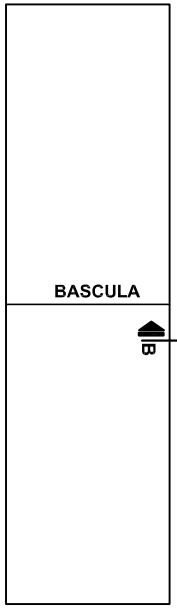

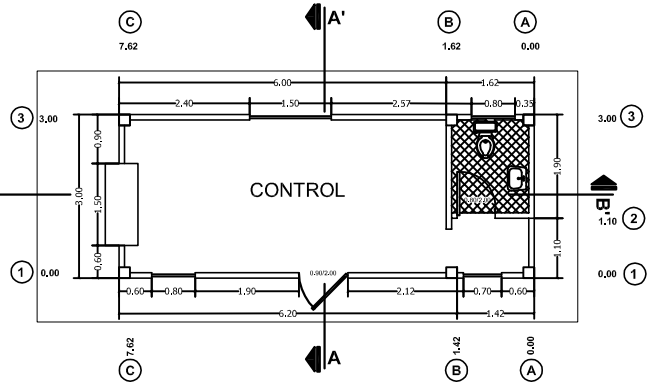

CASETA DE CONTROL Y PESAJE
PLANTA UNICA
ESCALA 1/50

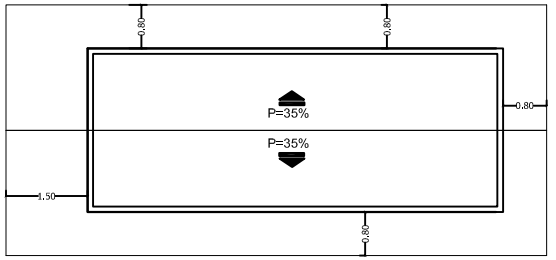

CASETA DE CONTROL Y PESAJE
PLANTA DE CUBIERTA
ESCALA 1/50

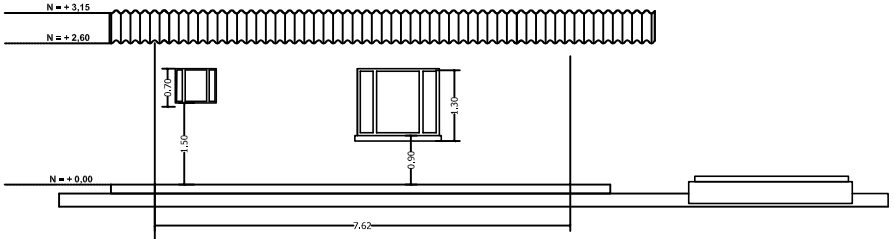

CASETA DE CONTROL Y PESAJE
ELEVACION POSTERIOR
ESCALA 1/50

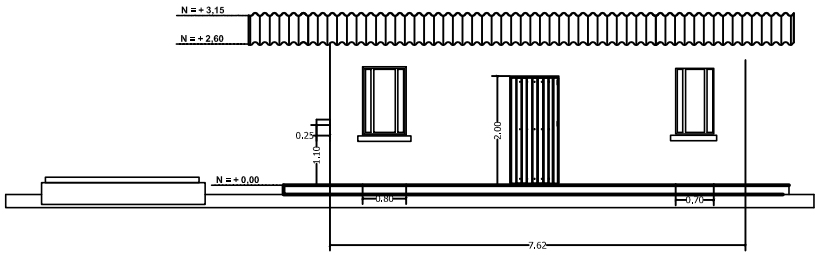

CASETA DE CONTROL Y PESAJE
ELEVACION FRONTAL
ESCALA 1/50

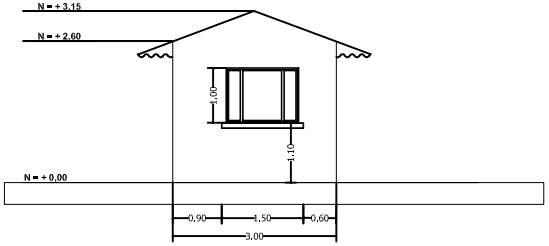

ELEVACION LATERAL IZQUIERDA
ESCALA 1/50

I. MUNICIPALIDAD DE MACHALA

PROGRAMA DE SANEAMIENTO AMBIENTAL PARA EL DESARROLLO COMUNITARIO "PROMADEC - PDM"

PROYECTO: *ESTUDIOS Y DISEÑOS DEFINITIVOS PARA EL EQUIPAMIENTO Y CONSTRUCCION DEL RELLENO SANITARIO PARA LA CIUDAD DE MACHALA*

CONTIENE: CASETA DE CONTROL Y PESAJE: CIMENTACION, FACHADAS, CUBIERTA.

23/30
LAMINA

DIRECTOR DEL PROYECTO	COLABORACION	REVISION	VISTO BUENO	DIGITALIZACION
ING. AGUSTIN RENGEL B.	ING.GUILLERMO SANCHEZ P.	ARQ.JUAN CISNEROS DIRECTOR PROYECTOS I.MUNICIPALIDAD DE MACHALA	BANCO DEL ESTADO REPRESENTANTE	EGDO. MIGUEL MATUTE C. DIBUJANTE

ESCALA: 1.50

FECHA: DICIEMBRE DEL 2007