



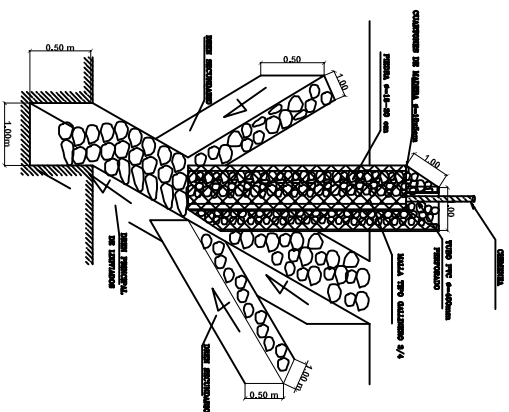

DETALLE DE LA UNIÓN DREN-CHIMENEA DE GASES

SIN ESCALA


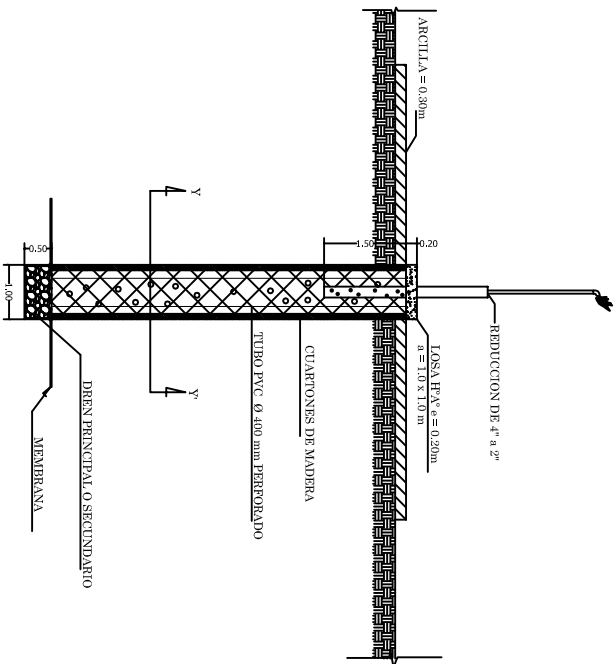


DETALLE DE CHIMENEA PARA RELLENO SANITARIO

SIN ESCALA

DETALLE DE ESTRUCTURA DE ENTRADA AL TANQUE DE LIXIVIADOS


ESCALA 1:25

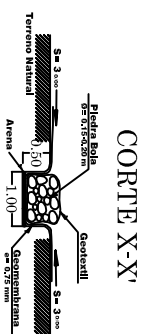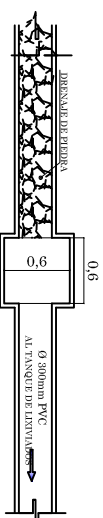

DETALLE DE LOS DRENES PARA LA RECOLECCION DE LOS LIXIVIADOS

ESCALA 1:50



SIN ESCALA

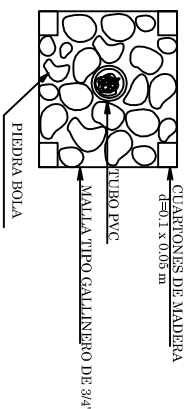

CORTE Y-Y'

PERSPECTIVA DE TERRAZAS

SIN ESCALA

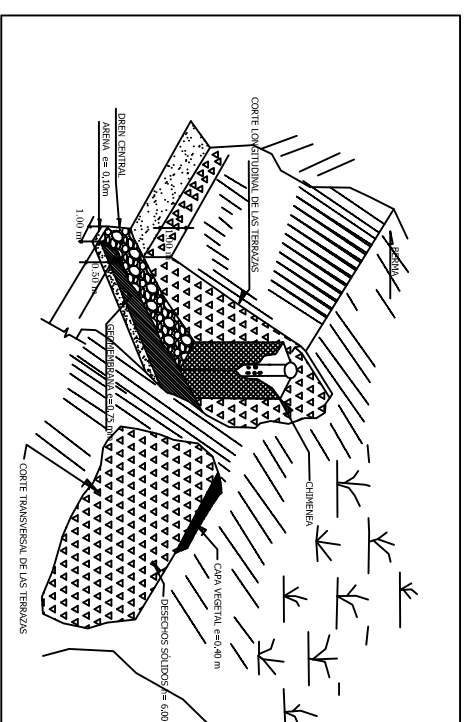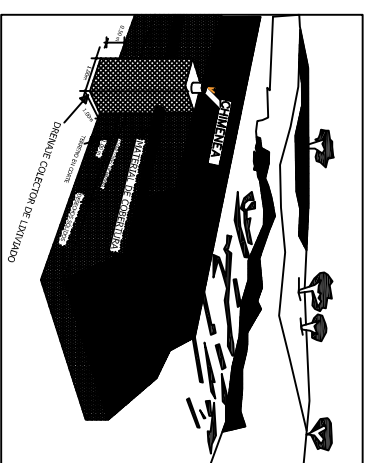

PERSPECTIVA DE SISTEMA DE EXTRACCION DE BIOGAS

SIN ESCALA

									
PROGRAMA DE SANEAMIENTO AMBIENTAL PARA EL DESARROLLO COMUNITARIO "PROWADEC - PDM"									
PROYECTO ESTUDIOS Y DISEÑOS DEFINITIVOS PARA EL EQUIPAMIENTO Y CONSTRUCCION DEL RELLENO SANITARIO PARA LA CIUDAD DE MACHALA									
DIRECTOR DEL PROYECTO	COLABORACION	REVISION	VISTO BUENO	DIGITALIZACION	CONTENIDO				
					Detalles de chimeneas y drenes				
					Escala				
					INDICADORES				
					14/30				
					DICIEMBRE DEL 2007				