



DETALLE DE SALIDA DE TUBERIA A POZO SEPTICO
ESCALA 1:100

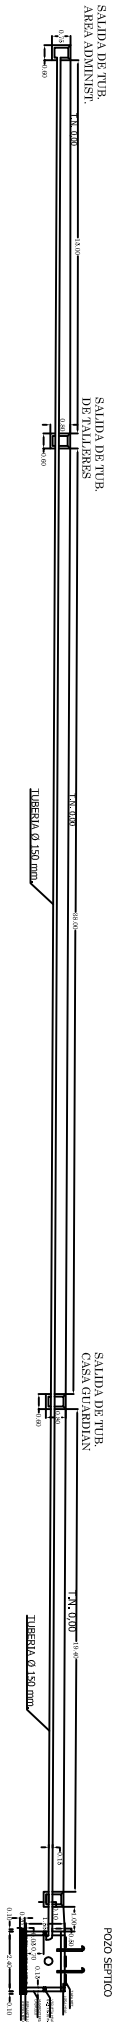

DETALLE DE SALIDA TUBERIA DE POZO SEPTICO A CAMPO DE OXIDACION
LUEGO A CANAL
ESCALA 1:100

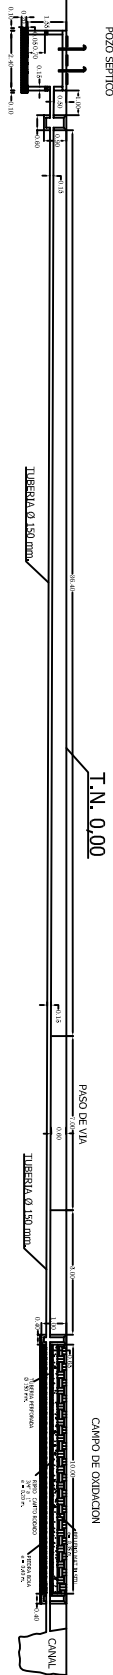

 MUNICIPALIDAD DE MACHALA GOBIERNO AUTÓNOMO DEPARTAMENTAL DEL GUAYAS									
I. MUNICIPALIDAD DE MACHALA									
PROGRAMA DE SANEAMIENTO AMBIENTAL PARA EL DESARROLLO COMUNITARIO "PRONADEC - PDW"									
PROYECTO: ESTUDIOS Y DISEÑOS DEFINITIVOS PARA EL EQUIPAMIENTO Y CONSTRUCCION DEL PELLERNO SANITARIO PARA LA CIUDAD DE MACHALA									
DIRECCION DEL PROYECTO	COORDINACION	REVISION	VISTO BUENO	DIGITALIZACION	ESCALA	INDICACION	FECHA		
ING. ADRIAN RAMIREZ	ING. ALBERTO RAMIREZ	ING. ALBERTO RAMIREZ	ING. ALBERTO RAMIREZ	ING. ALBERTO RAMIREZ	1:100	INDICACION	DICIEMBRE DEL 2007		