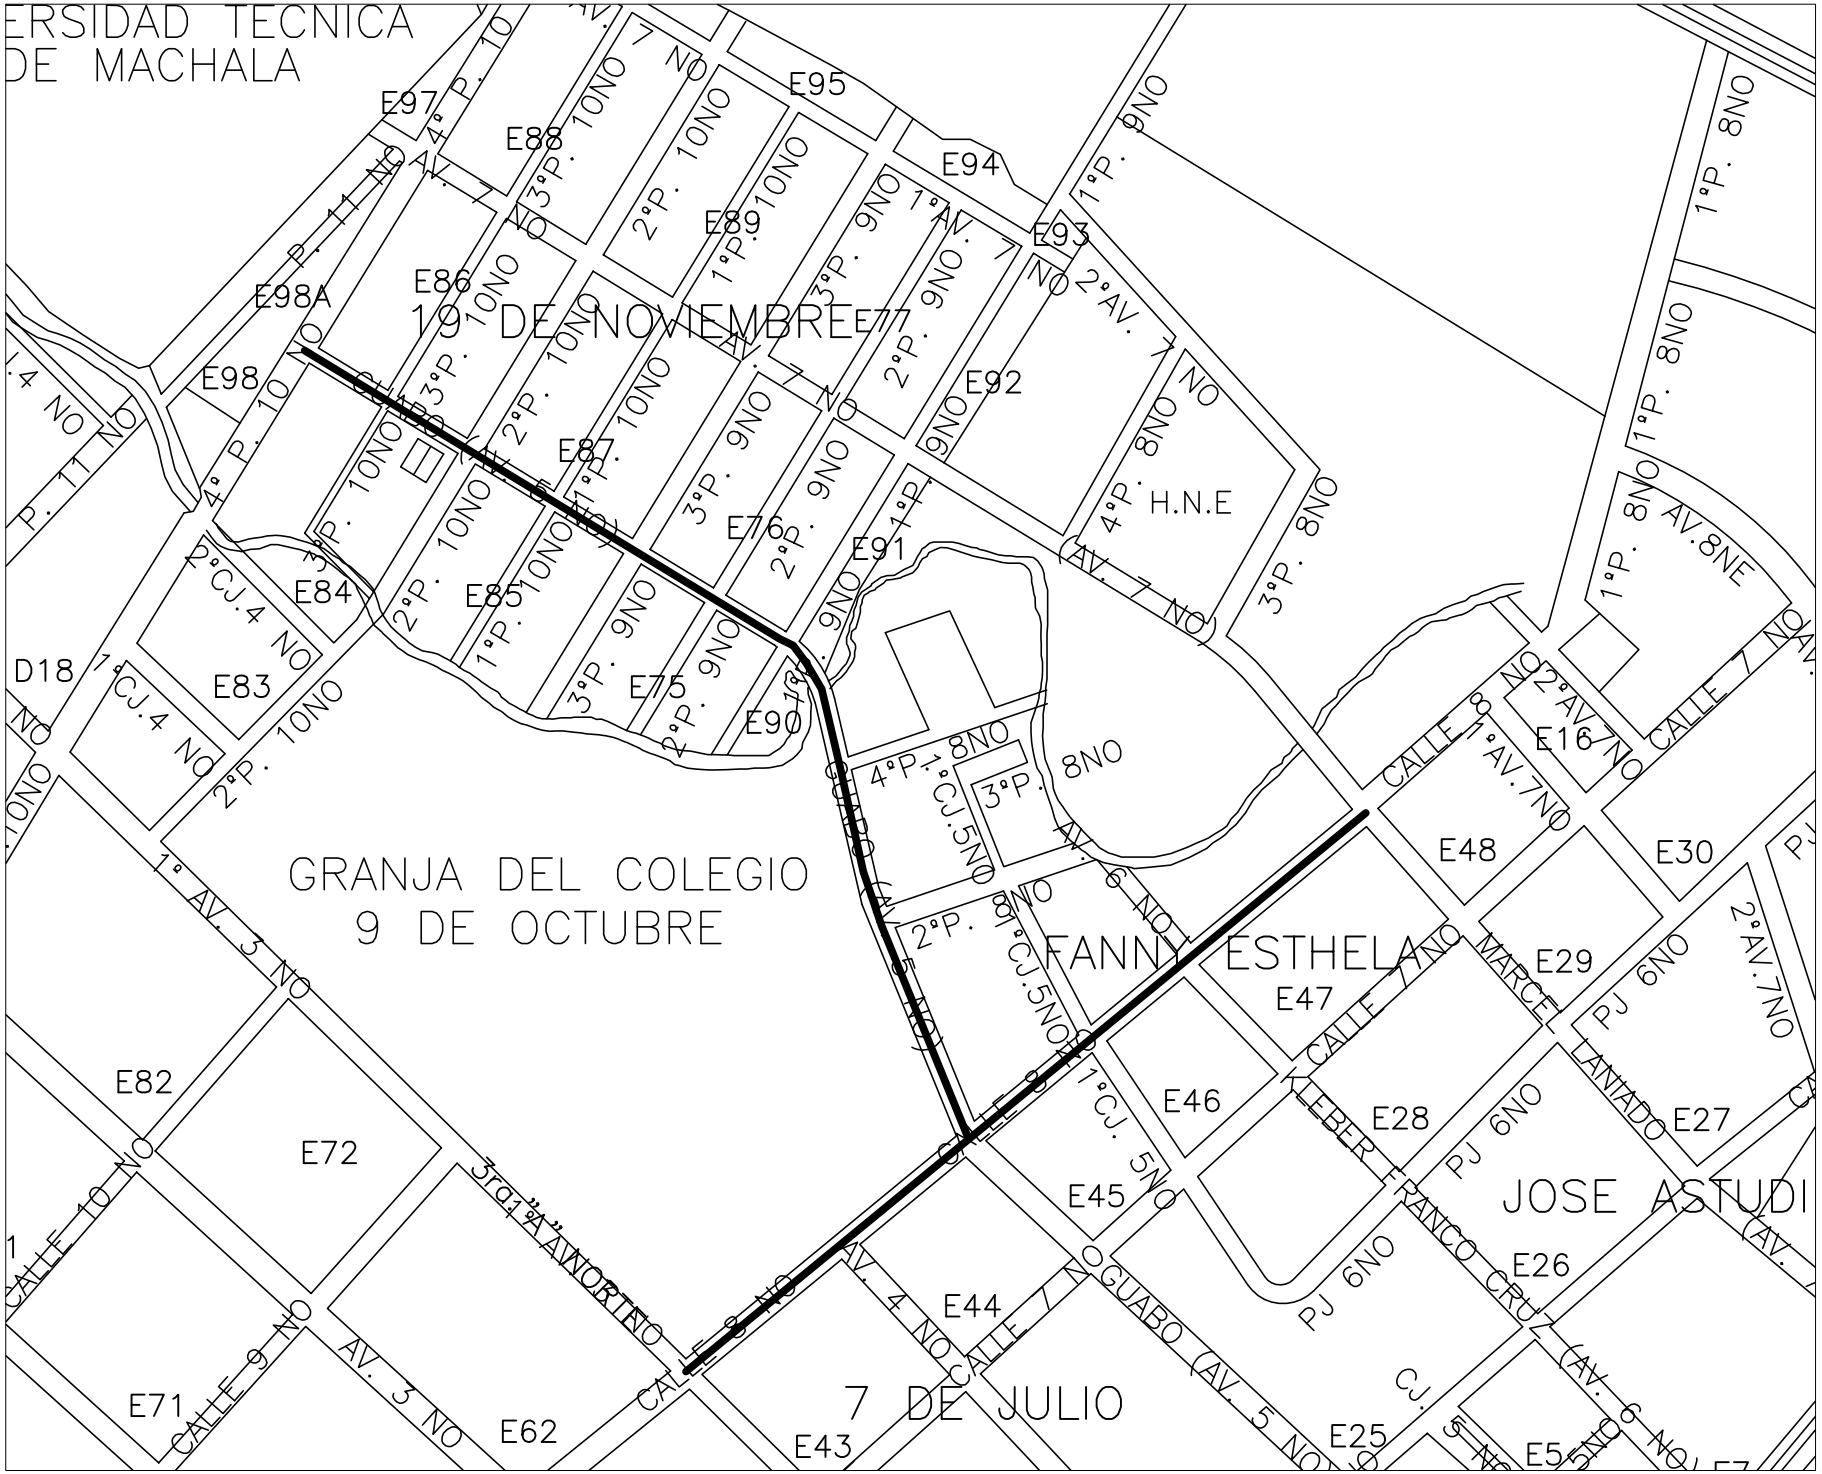

I. MUNICIPALIDAD DE MACHALA
1824
D.P.P.
DIRECCION DE PROGRAMACION Y PROYECTOS

ADMINISTRACIÓN
2005 ~ 2009

PROF. CARLOS FALQUEZ BATALLAS
ALCALDE

ORDENA: ARQ. JUAN CISNEROS ECHEVERRIA	CARGO: DIRECTOR
LEVANTO: DPTO. DE PROGRAMACION Y PROYECTOS.-	CARGO: INFRAEST. URB.
DISEÑO: DPTO. DE PROGRAMACION Y PROYECTOS.-	SECCIÓN: INFRAEST. URB.
DIBUJA: DPTO. DE PROGRAMACION Y PROYECTOS.-	CARGO:
APRUEBA: ARQ. JUAN CISNEROS ECHEVERRIA	CARGO: DIRECTOR

PROYECTO:

PAVIMENTACION ASFALTICA DE RECORRIDO DE BUSES
BARRIO FANNY ESTHELA-19 DE NOVIMEBRE

CONTIENE:

PLANO GENERAL

UBICACION
ESCALA: 1:

FECHA: MARZO- 2008	LAMINA: 1 de 3
ESCALA: INDICADAS	