



PERFIL LONGITUDINAL EJE DE VIA.
CALLE 8ava OESTE ENTRE MARCEL LANEADO Y 3era "A" NORTE

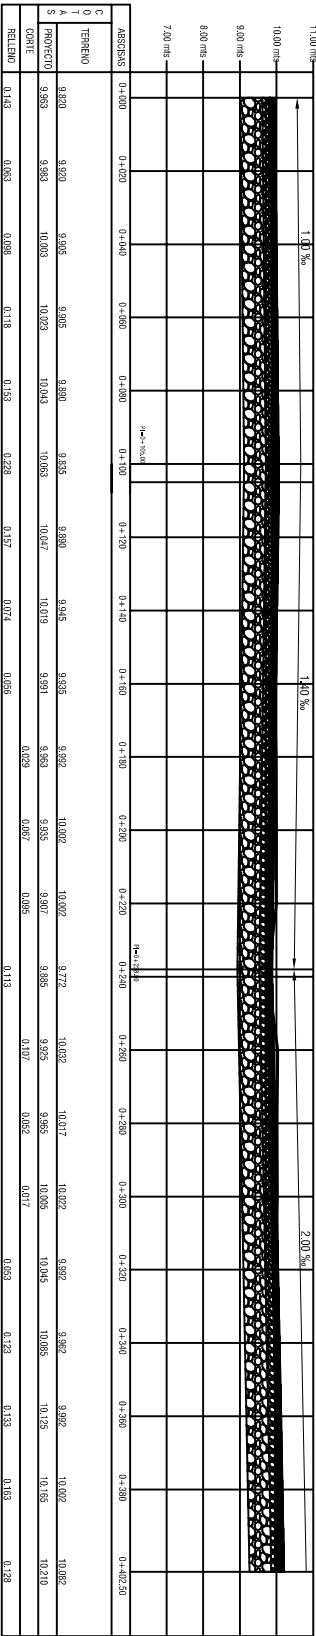

PLANIMETRIA
CALLE 8ava OESTE ENTRE MARCEL LANEADO Y 3era "A" NORTE

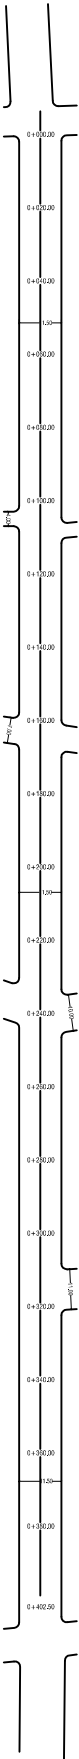

ADMINISTRACIÓN
2005 - 2009
POR: CARLOS FALCÓN BARRALES
ALCALDE

DISEÑO: DPTO. DE PROGRAMACION Y PROYECTOS:- INPAEST. IJRB.		DIBUJO: DPTO. DE PROGRAMACION Y PROYECTOS:- INPAEST. IJRB.	
LEVANTO: DPTO. DE PROGRAMACION Y PROYECTOS:- INPAEST. IJRB.		APROBADO: DPTO. DE PROGRAMACION Y PROYECTOS:- INPAEST. IJRB.	
PROYECTO: PAVIMENTACION ASFALTICA DE RECORRIDO DE BUSES BARRIO PANAY ESTIHEL-19 DE NOVIEMBRE		CONTIENE: PLANIMETRIA	
AUTOR: ARQ. JUAN CISNEROS ECHENERRIA		DIRECTOR: ARQ. JUAN CISNEROS ECHENERRIA	
FECHA: MARZO- 2008		ESCALA: INDICADOS	