
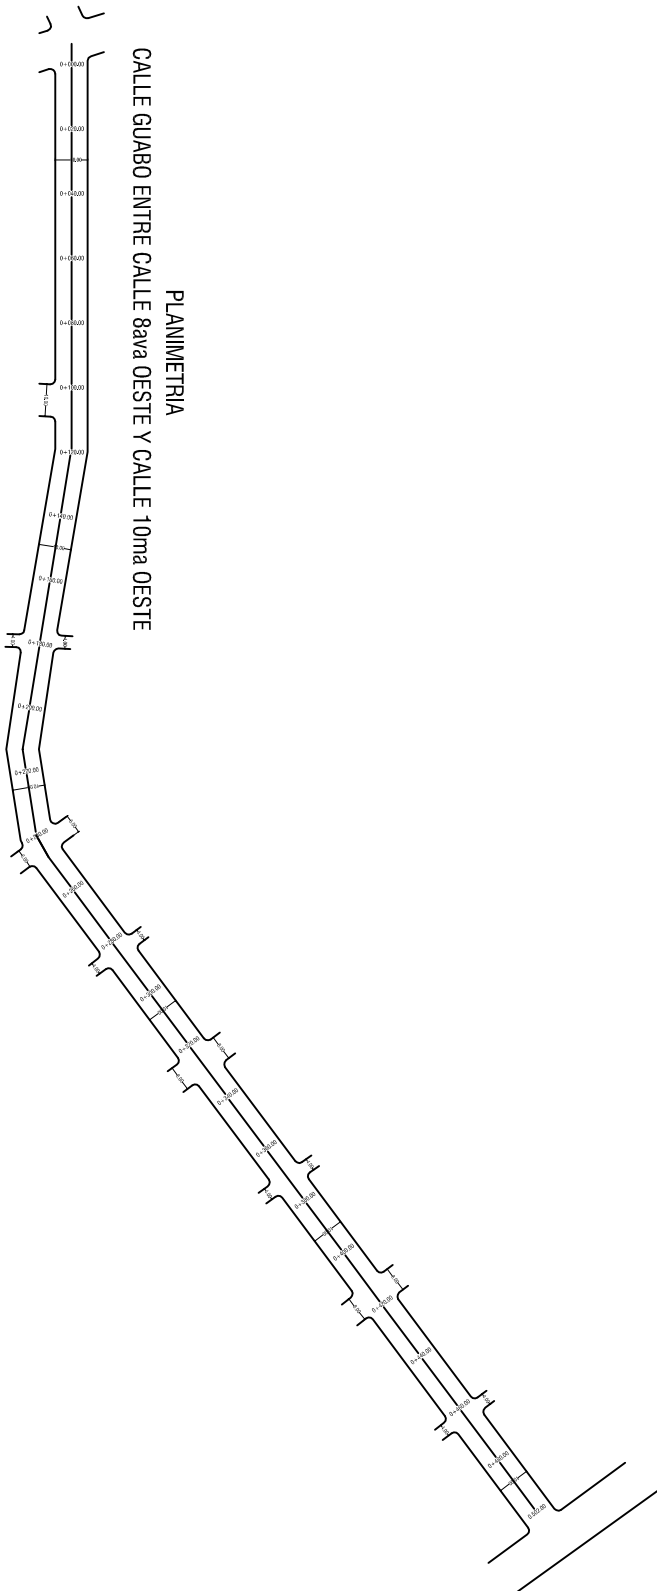


PERFIL LONGITUDINAL EJE DE VIA.
CALLE GUABO ENTRE CALLE 8ava OESTE Y CALLE 10ma OESTE

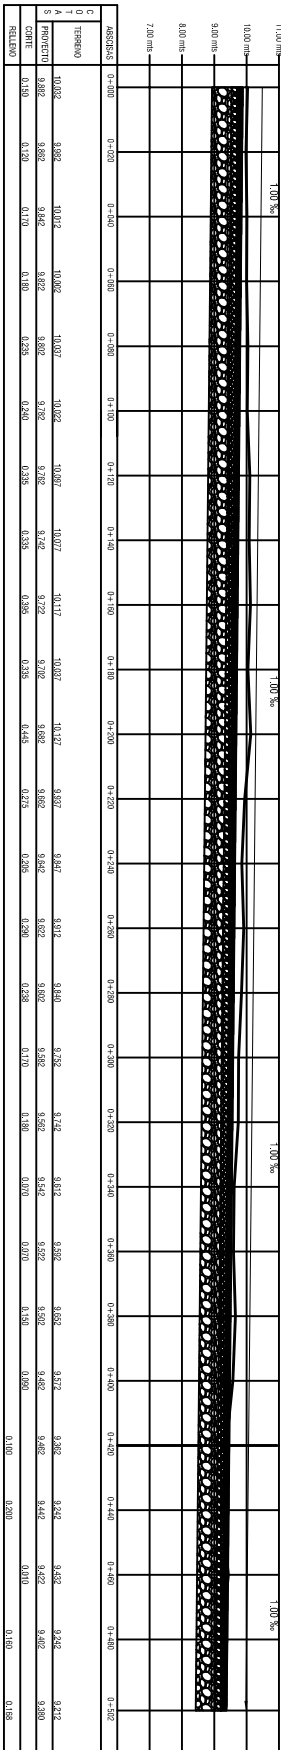

ADMINISTRACIÓN
2005 - 2009
POR: CARLOS FALCÁEZ BARRUAS
ALCALDE

PROYECTO: PAVIMENTACIÓN ASFALTICA DE RECORRIDO DE BUSES BARRIO PANAY ESTELA-19 DE NOVIEMBRE	DIRECCIÓN: AÑO: JUAN GONZÁLEZ ESPERANZA	DISEÑO: DPTO. DE PROGRAMACIÓN Y PROYECTOS:-	SECCIÓN: INPAEST. IUB.
CONTIENE: PLANIMETRIA	DIRECTOR: AÑO: JUAN GONZÁLEZ ESPERANZA	DIBUJO: DPTO. DE PROGRAMACIÓN Y PROYECTOS:-	INPAEST. IUB.
APROBADO: AÑO: JUAN GONZÁLEZ ESPERANZA	CARGO: DPTO. DE PROGRAMACIÓN Y PROYECTOS:-	APROBADO: AÑO: JUAN GONZÁLEZ ESPERANZA	CARGO: DPTO. DE PROGRAMACIÓN Y PROYECTOS:-
FECHA: MARZO- 2008	ESCALA: 1:1000	INDICADOS:	3 de 3