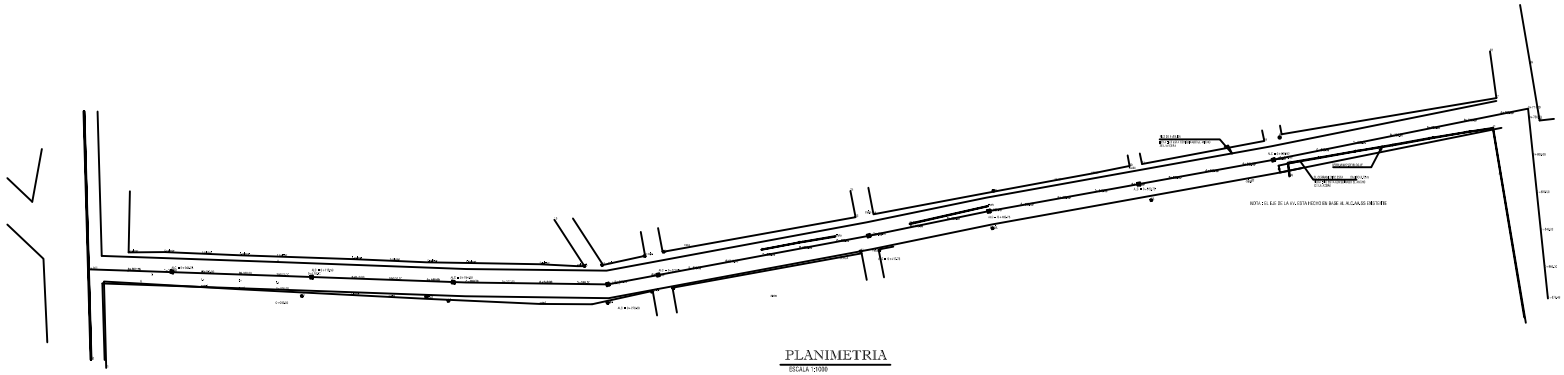

PLANIMETRIA

ESCALA 1:1000

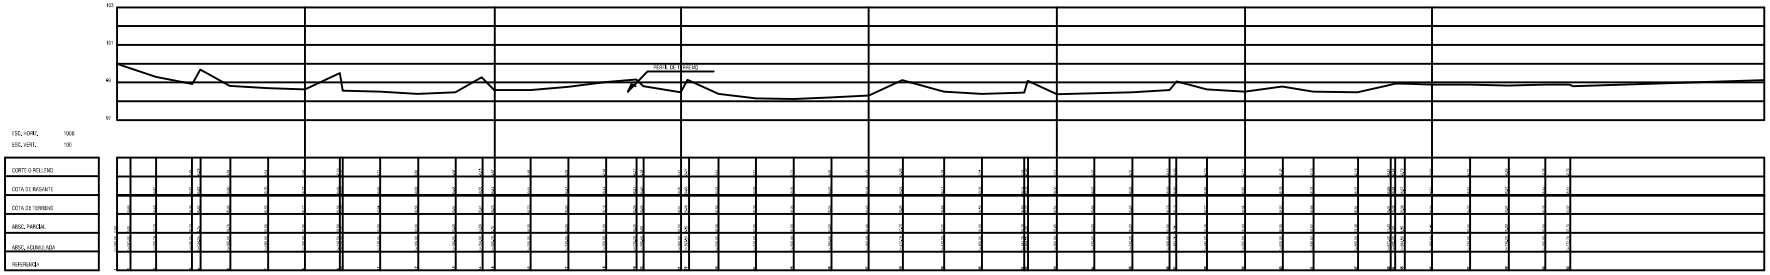

PERFIL LONGITUDINAL DE LA VIA DE ACCSEO ENTRE AV. PAKISHA Y AV. FERROVIARIA

MUNICIPALIDAD DE MACHALA
1824
D.P.P.
DIRECCION DE PROGRAMACION Y PROYECTOS

ADMINISTRACIÓN
2005 ~ 2009

PROF. CARLOS FALQUEZ BATALLAS
ALCALDE

ORDENA: ARQ. JUAN CISNEROS ECHEVERRIA	CARGO: DIRECTOR
LEVANTO: DPTO. DE PROYECTOS.-	CARGO: INFRAEST. URB.
DISEÑO: DPTO. DE PROYECTOS.-	SECCIÓN: INFRAEST. URB.
DIBUJA: DPTO. DE PROYECTOS.-	CARGO:
APRUEBA: ARQ. JUAN CISNEROS ECHEVERRIA	CARGO: DIRECTOR

PROYECTO:

PAVIMENTACION ASFALTICA DE AV. 34 NE DE AV. 25 DE JUNIO A AV. FERROVIARIA

CONTIENE:

PLANIMETRIA

UBICACION
ESCALA: 1:

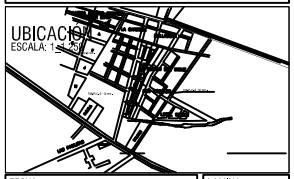

FECHA: MARZO- 2008	LAMINA: 1 de 3
ESCALA: INDICADAS	