


**DISEÑO PISO 3**  
 ESCALA 1:100

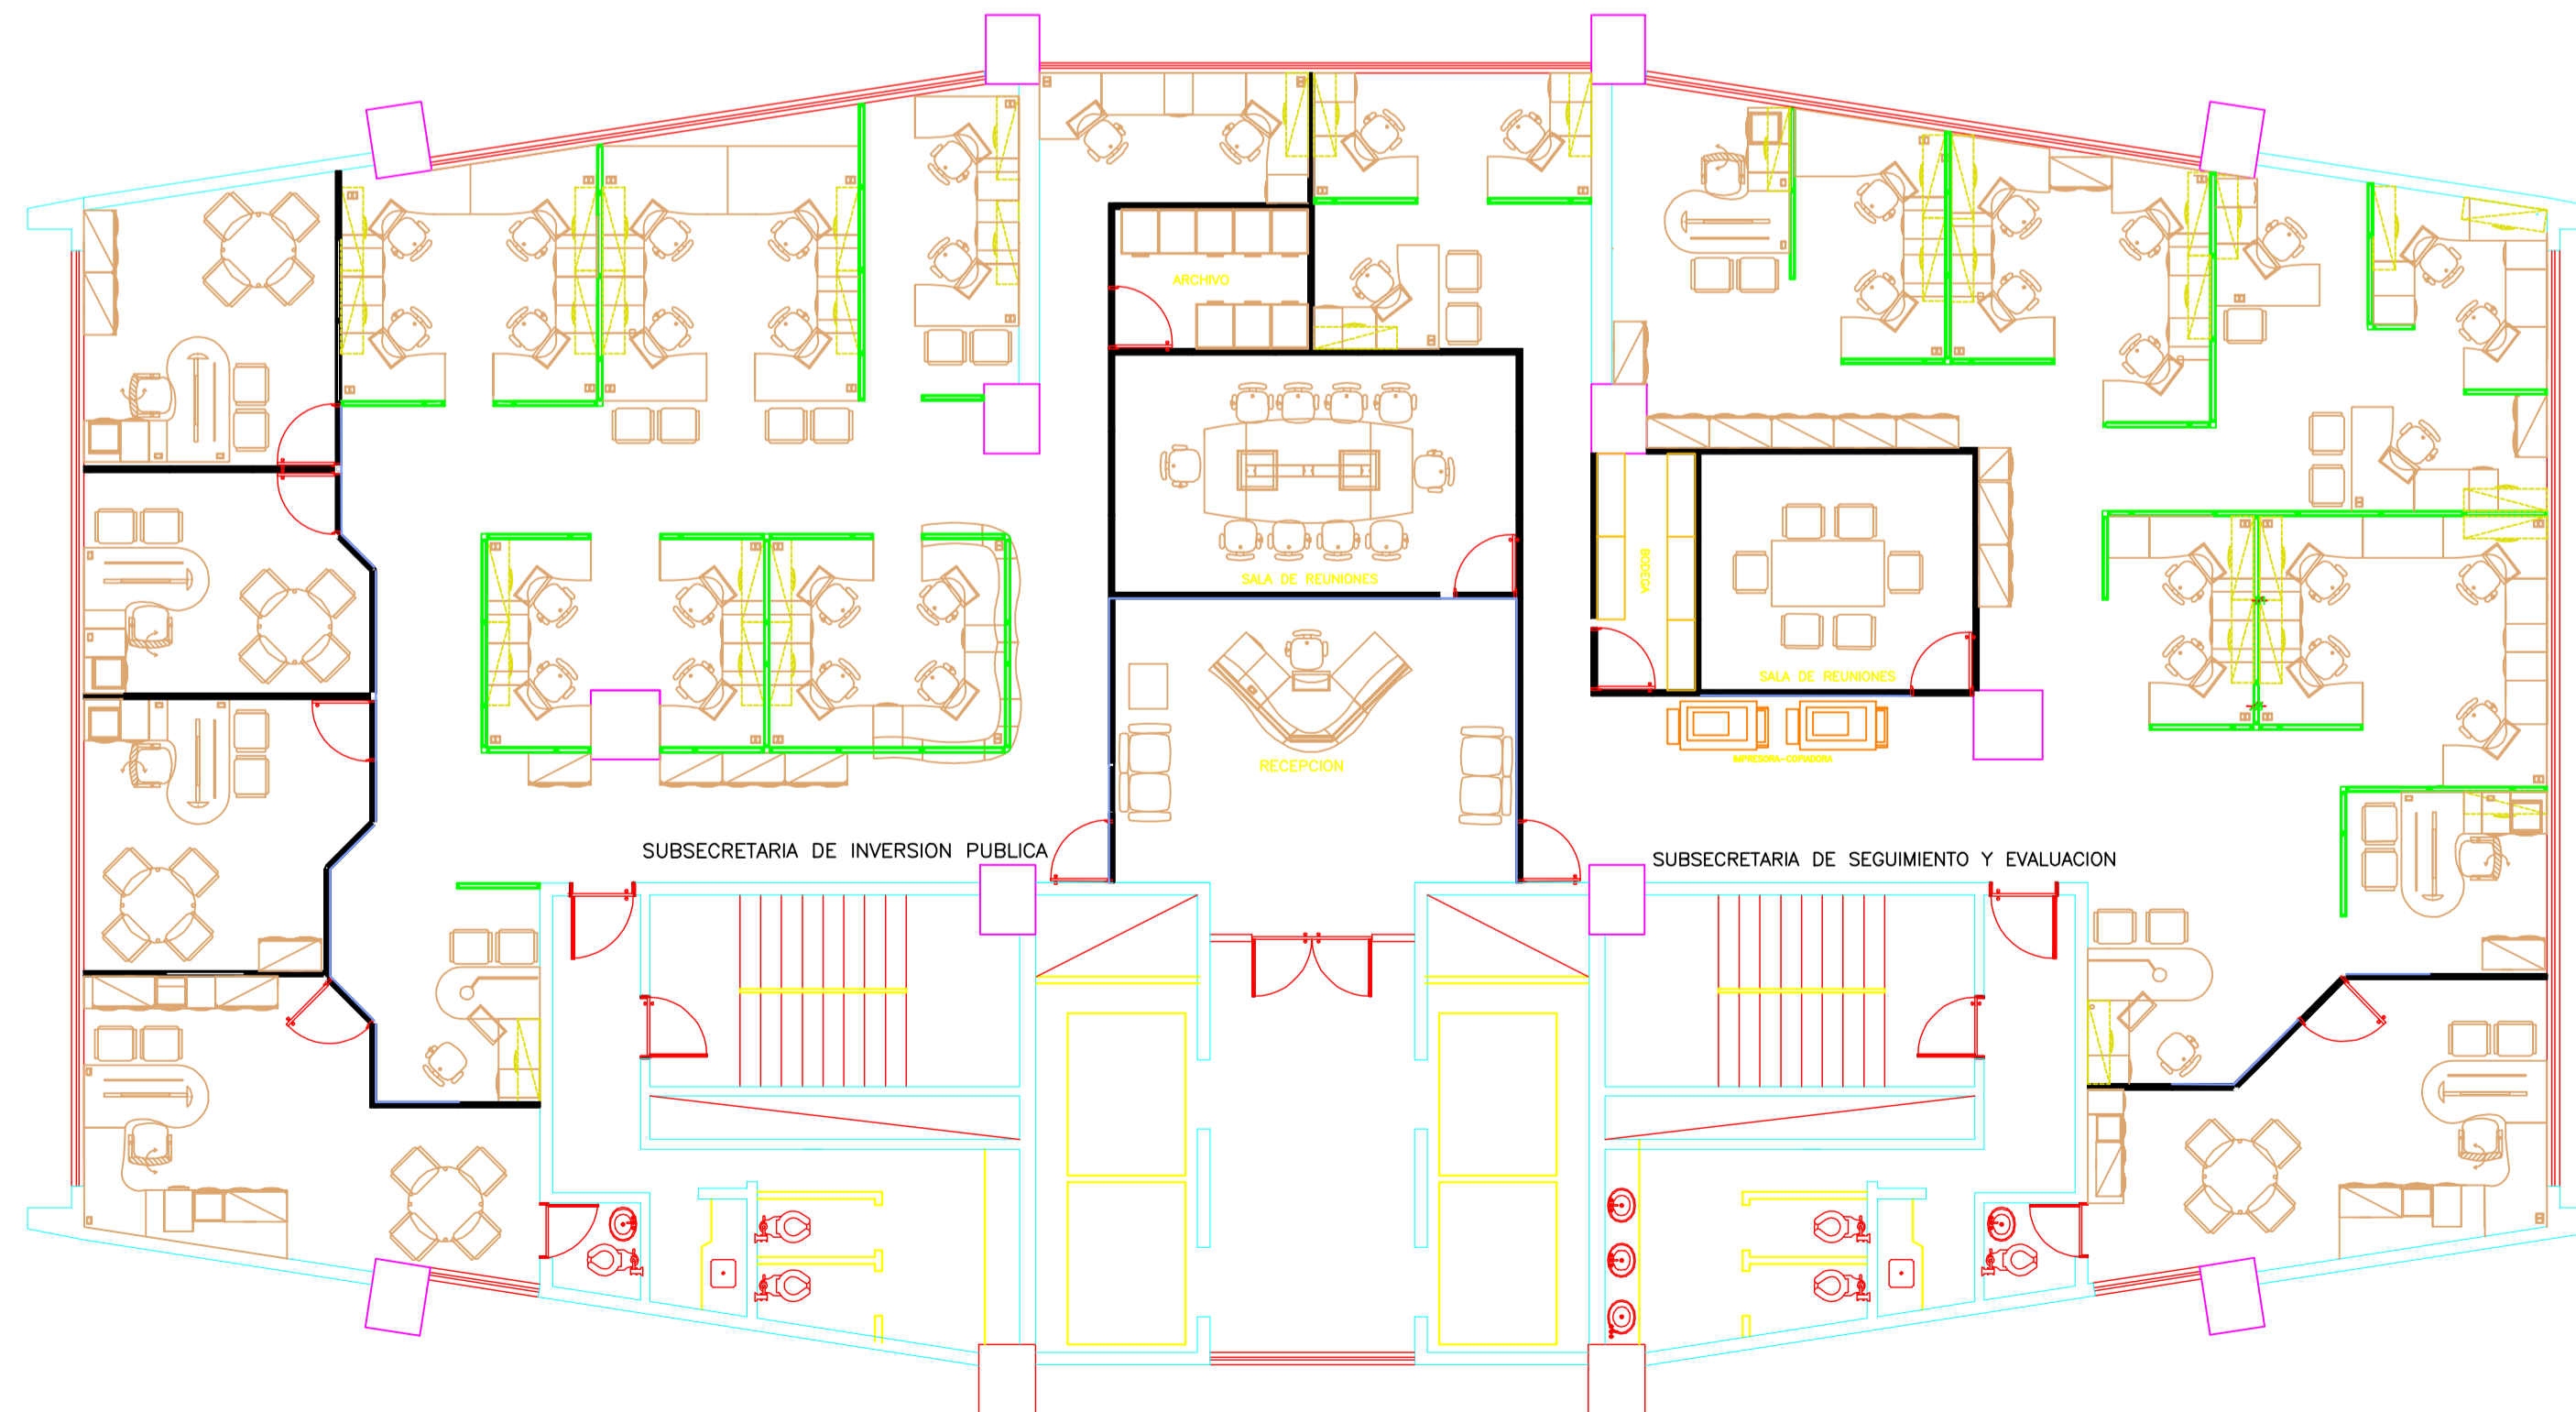

**DISEÑO PISO 12**  
 ESCALA 1:100

**DISEÑO DE OFICINAS DE SENPLADES**

PROYECTO:		
<b>DISEÑO DE PISOS 3 Y 12</b>		
UBICACION: EDIFICIO DE LA CORPORACION FINANCIERA PISOS 3 Y 12		
CONTIENE:		PROPIETARIO:
PLANTAS DE DISEÑO Y EQUIPAMIENTO		_____
FECHA:	ESCALA:	PROFESIONAL:
NOVIEMBRE/2008	INDICADAS	_____
DIGITALIZACION AUTOCAD	HOJA:	_____
	<b>A1</b>	ARQ. BEATRIZ ARBOLEDA DUQUE P. 4807

**SIMBOLOGIA**

- PANELERIA PISO TECHO
- PANELERIA A MEDIA ALTURA
- PANELERIA PISO TECHO VIDRIO
- MOBILIARIO