


CORTE LONGITUDINAL - PANEL
ESCALA 1:25

CORTE A-A'
ESCALA 1:25


CORTE B-B'
ESCALA 1:25

CORTE C-C'
ESCALA 1:25

CORTE D-D'
ESCALA 1:25

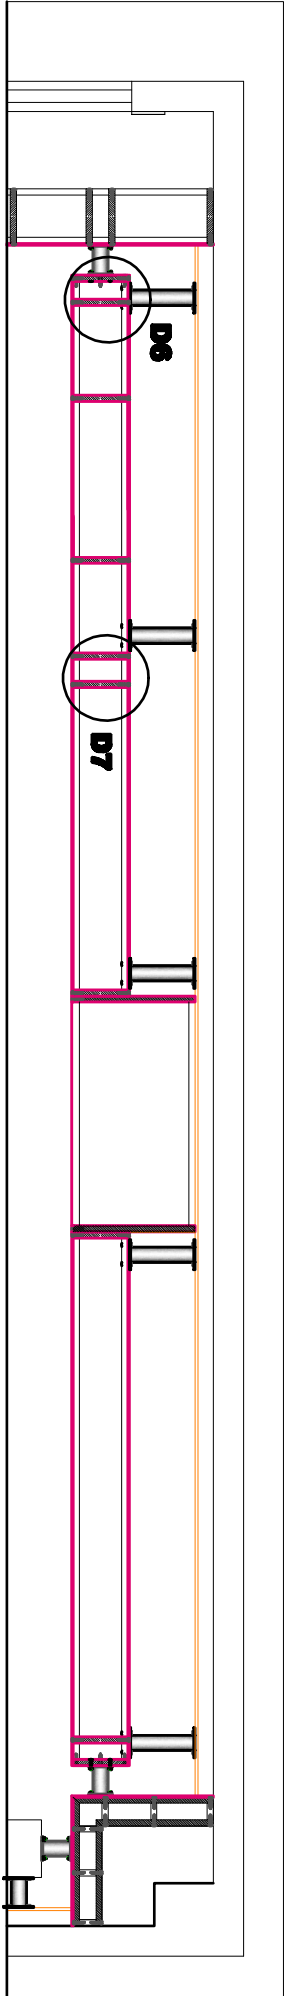

CORTE TRANSVERSAL E-E'
ESCALA 1:25

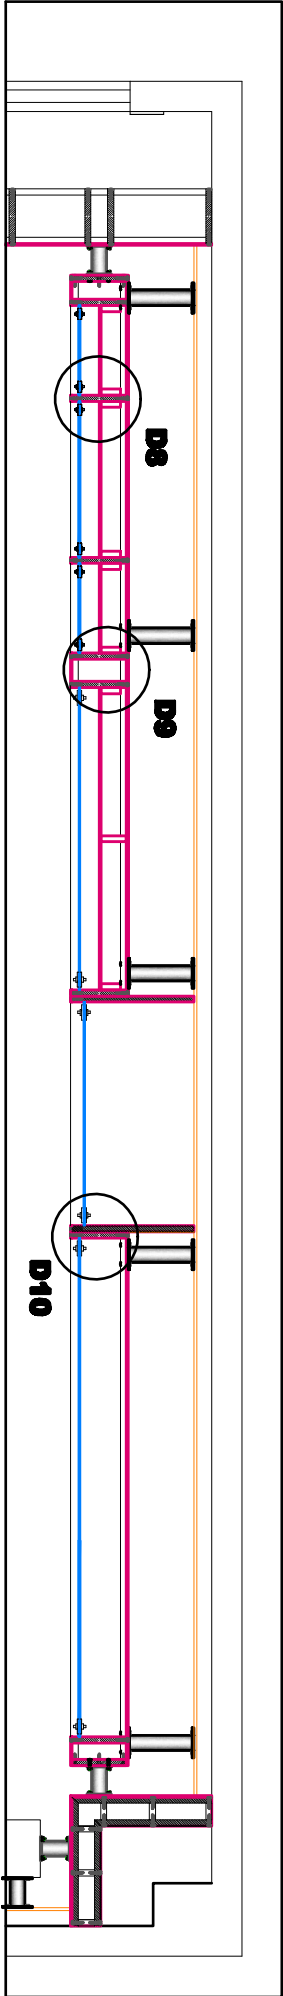

CORTE TRANSVERSAL D-D'
ESCALA 1:25



ARMADA DEL ECUADOR
INSTITUTO DE HISTORIA MARÍTIMA
"ALM. JUAN BLANCOPIETRI"
GUAYAS, ECUADOR.

TÍTULO:
PROYECTO INGENIERIL
INICIO: MAYO - 2008
SALA 2

OBJETO: ARQUITECTURA
ESTUDIO DE
CONSTRUCCIÓN

CONTENIDO:
CORTES CONSTRUCTIVOS
PANEL 2

FECHA:
MAYO / 2008

LÍNEA:

ESCALA:
INICIAL

A-11