



CORTE LONGITUDINAL - PANEL
ESCALA 1:25

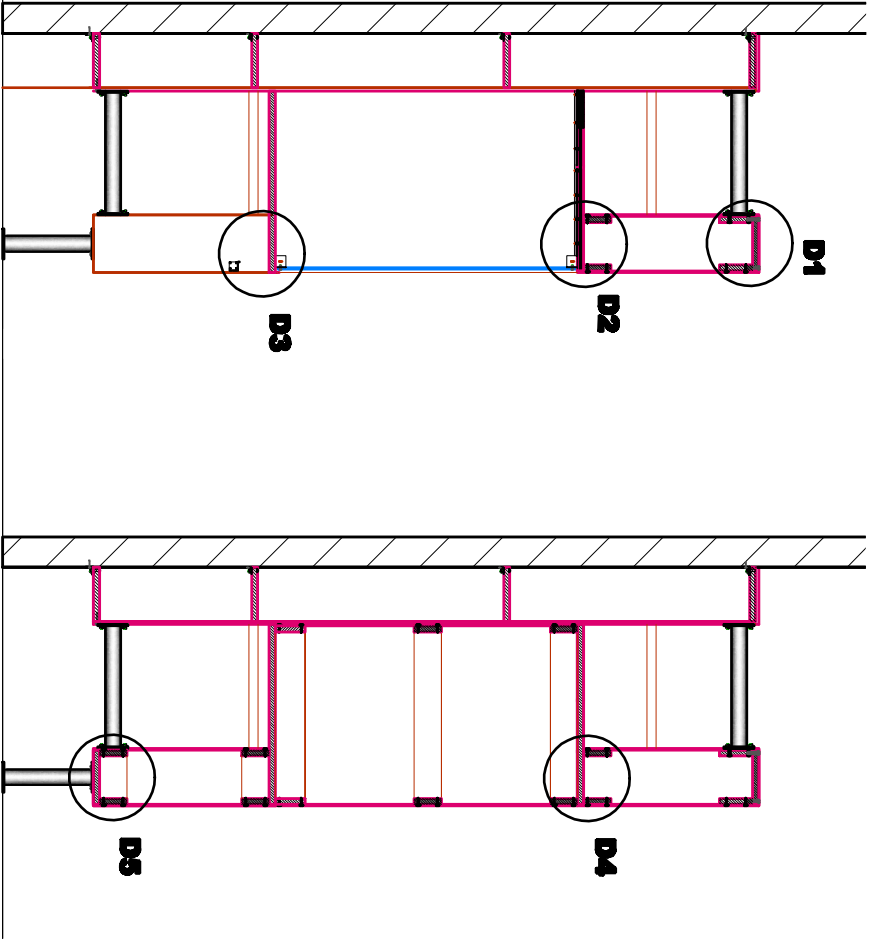


CORTE A-A'
ESCALA 1:25


CORTE B-B'
ESCALA 1:25

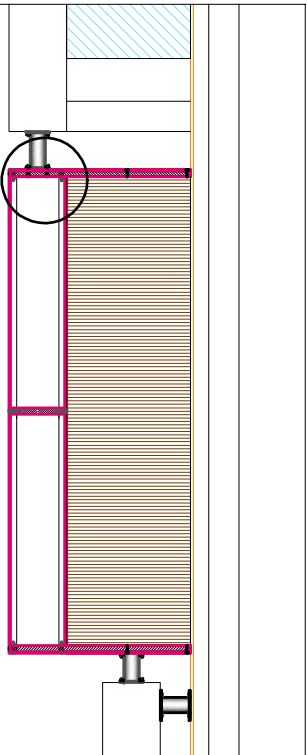


CORTE TRANSVERSAL C-C'
ESCALA 1:25

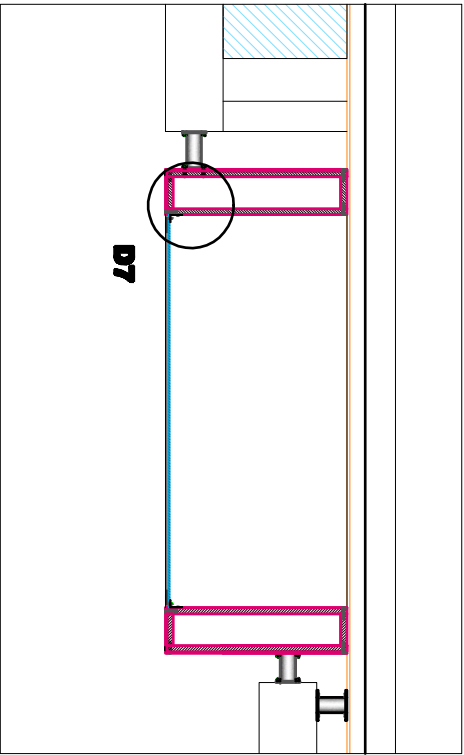


CORTE TRANSVERSAL D-D'
ESCALA 1:25

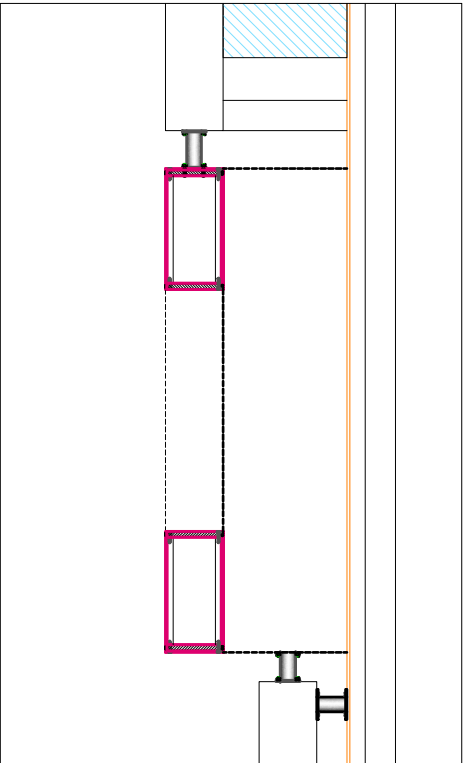


CORTE TRANSVERSAL E-E'
ESCALA 1:25

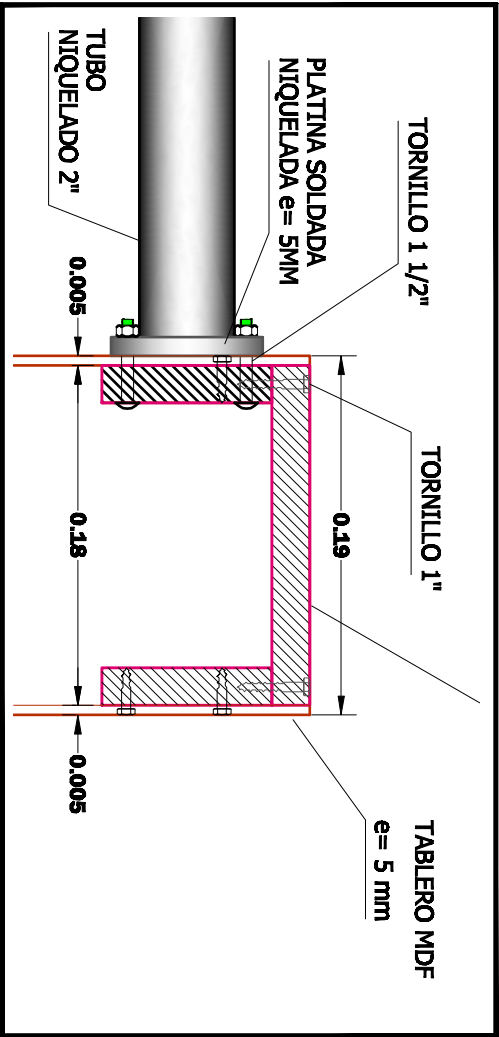

DETALLE D1
ESCALA 1:4

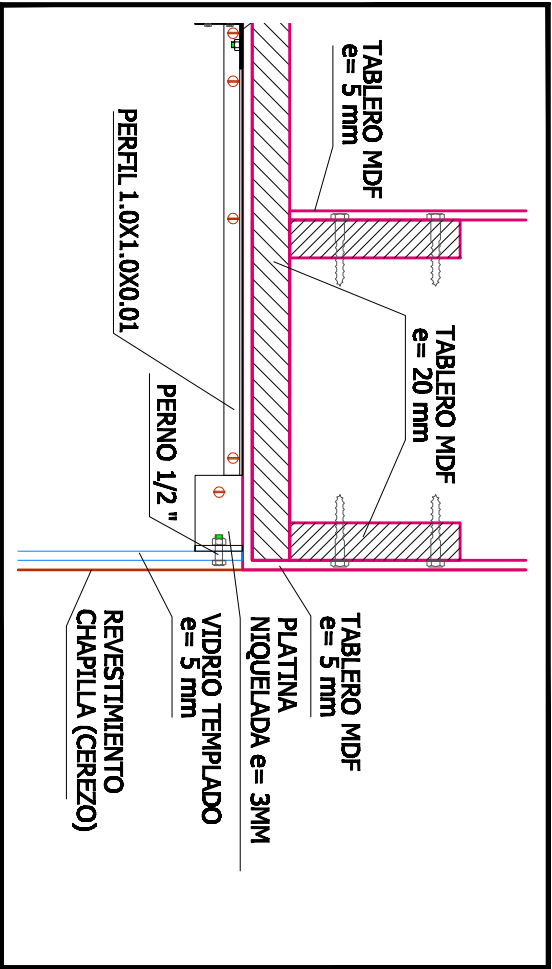

DETALLE D2
ESCALA 1:4

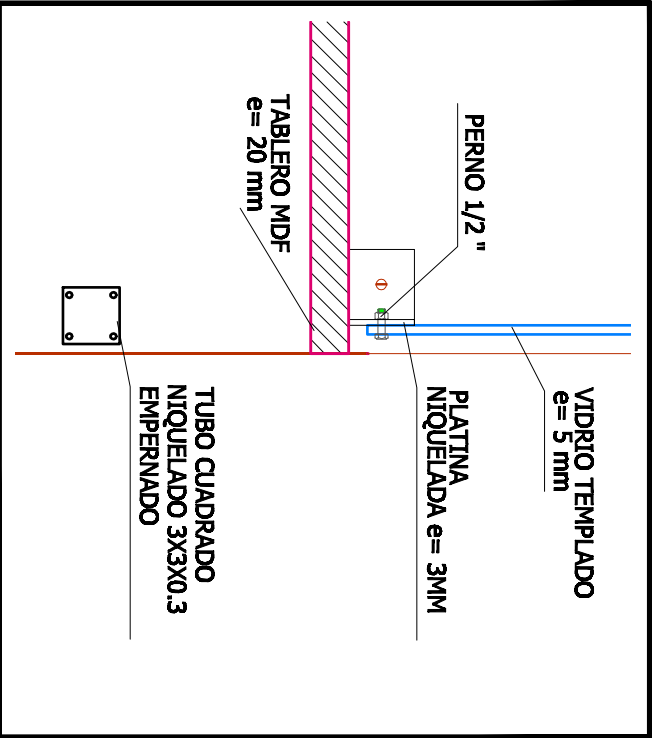

DETALLE D3
ESCALA 1:4



ARMADA DEL ECUADOR
INSTITUTO DE HISTORIA MARÍTIMA
"ALM. JOSE BLANCOFORTI"
GUAYAS, ECUADOR

TÍTULO:
PROYECTO MUSEOLÓGICO
MUSEO MARÍTIMO - SALA 2

COORDINADOR GENERAL:
ESTUARDO
EQUADOR

CONTENIDO:
DISEÑO CONSTRUCTIVO
FOLIO 6

FECHA:
MAY / 2008

ESCALA:
INTERIOR

A-28