



PERFIL LONGITUDINAL EJE DE VIA.

AVENIDA 11ava SUR ENTRE CALLE 17ava OESRE Y CIRCUNVALACION SUR.

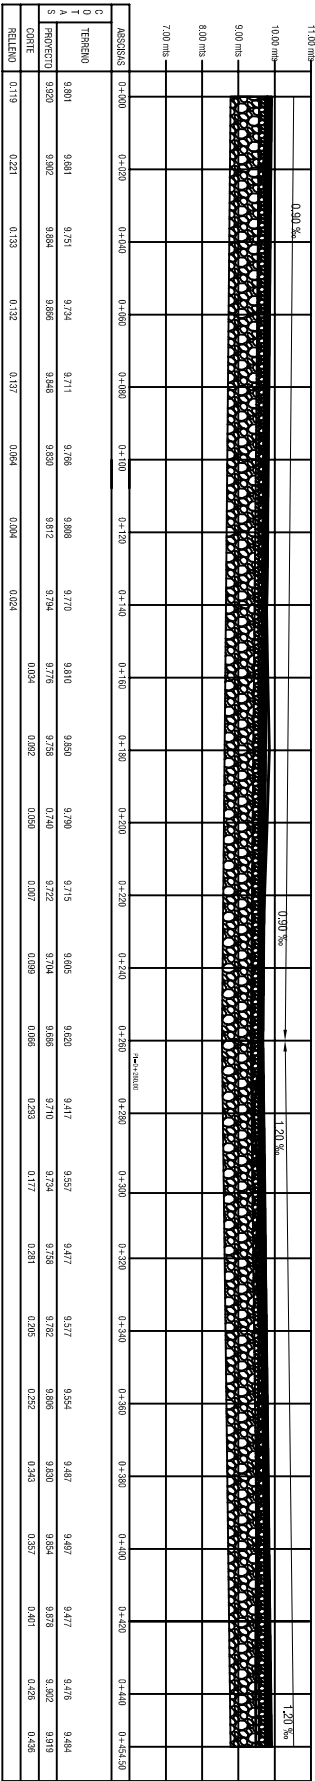

PLANIMETRIA

AVENIDA 11ava SUR ENTRE CALLE 17ava OESRE Y CIRCUNVALACION SUR.

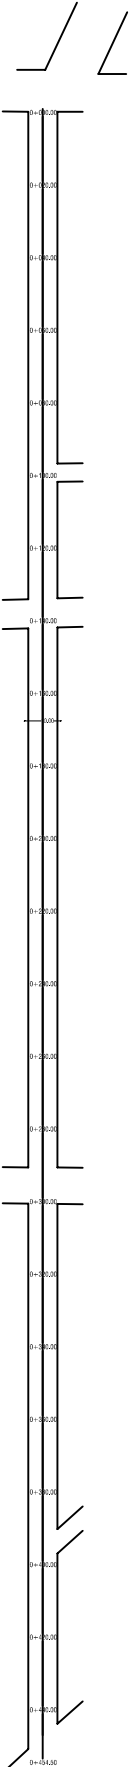

ADMINISTRACIÓN
2005 - 2009
POR: CARLOS FALCÓN BARRUAS
ALCALDE

ORDENA:	CARGO:
ELABORA:	DIRECTOR
LEVANTA:	CARGO:
DEPARTAMENTO DE PROYECTOS	INPAEST: IUB.
DISEÑA:	SECCION:
DEPARTAMENTO DE PROYECTOS	INPAEST: IUB.
DIBUJA:	CARGO:
DEPARTAMENTO DE PROYECTOS	INPAEST: IUB.
APRUEBA:	CARGO:
DEPARTAMENTO DE PROYECTOS	DIRECTOR
PROYECTO:	
PAVIMENTACION ASFALTICA DE RECORRIDO DE BUSES BARRIO DE NOV.-PATRIA NUEVA-ESS LAS TIJAS	
CONTIENE:	
PLANIMETRIA	
FECHA:	UNIDAD:
MARZO- 2008	
ESCALA:	
INDICADOS	1 de 4