



PERFIL LONGITUDINAL EJE DE VIA.

CALLE 20ava OESTE ENTRE AV.8ava SUR. Y CIRC. SUR

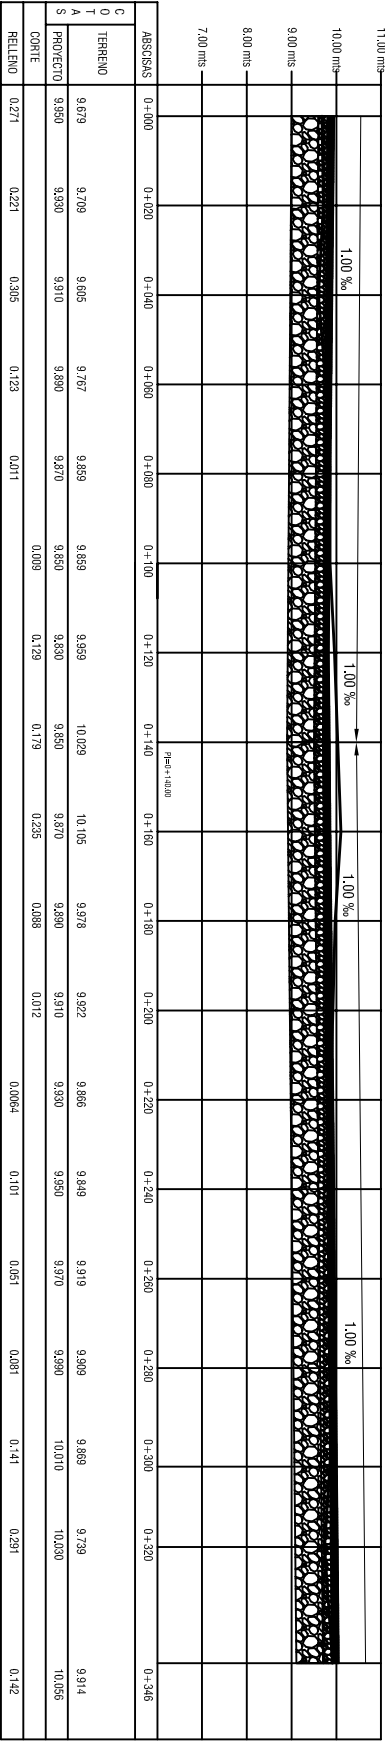

PLANIMETRIA

CALLE 20ava OESTE ENTRE AV.8ava SUR. Y CIRC. SUR

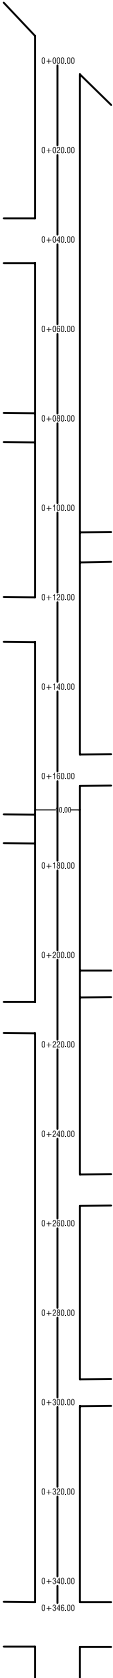

ADMINISTRACIÓN
2005 - 2009
PEDRO CARLOS FALCÓN BARRALES
ALCALDE

PROYECTO:	PROYECTO:
CONTENIDO:	CONTENIDO:
PLANIMETRIA	PLANIMETRIA
FECHA:	FECHA:
ESCALA:	ESCALA:
INDICADOS:	INDICADOS: