

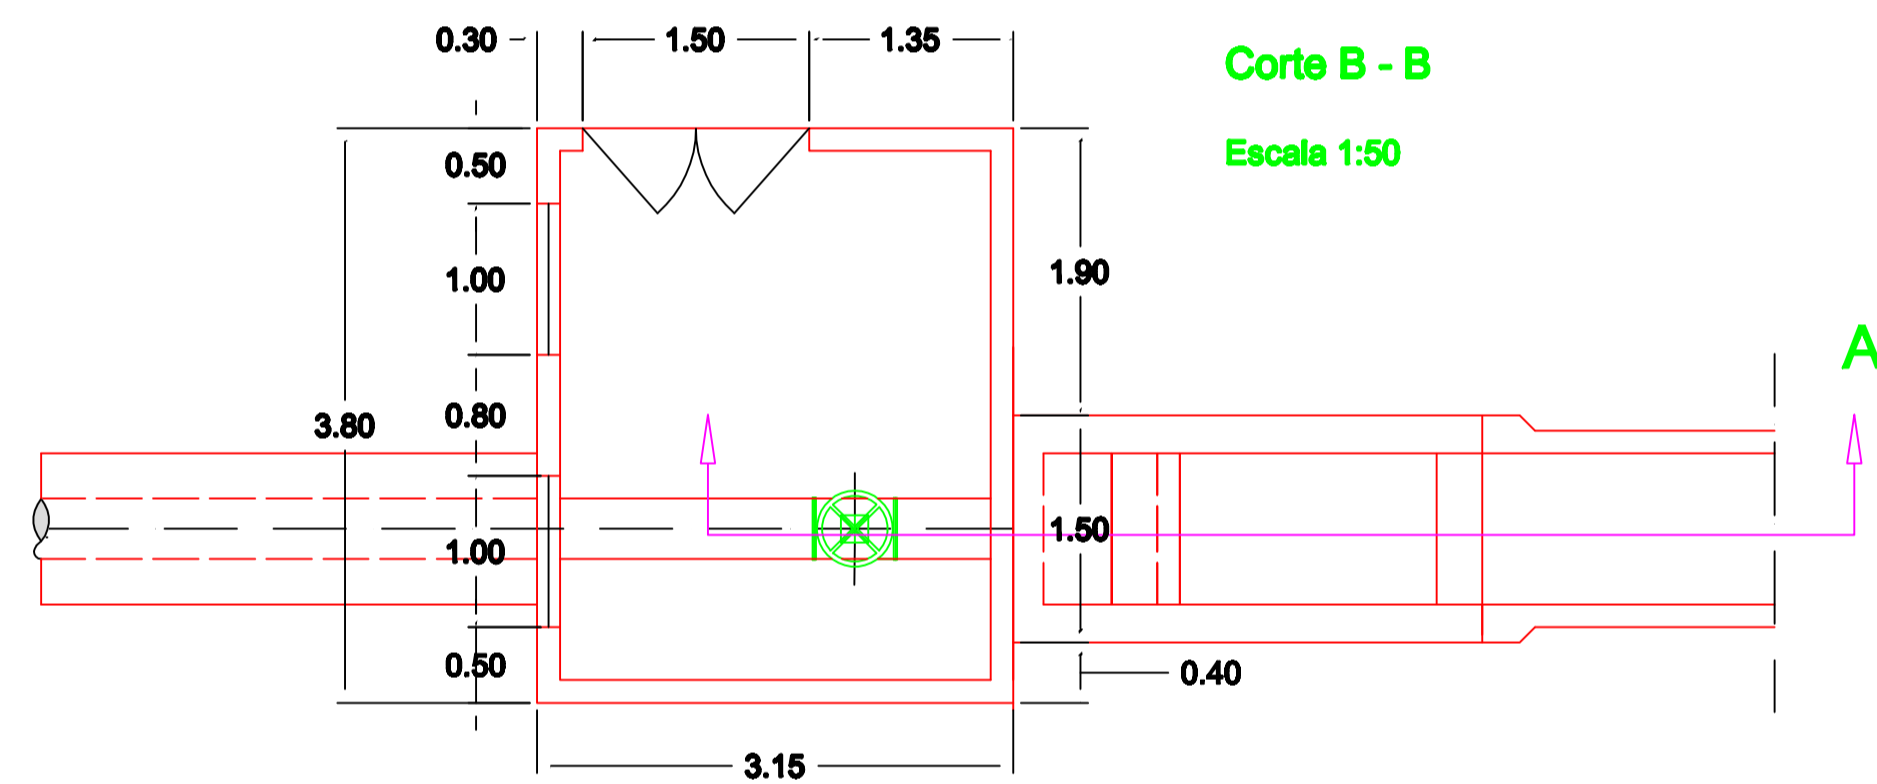
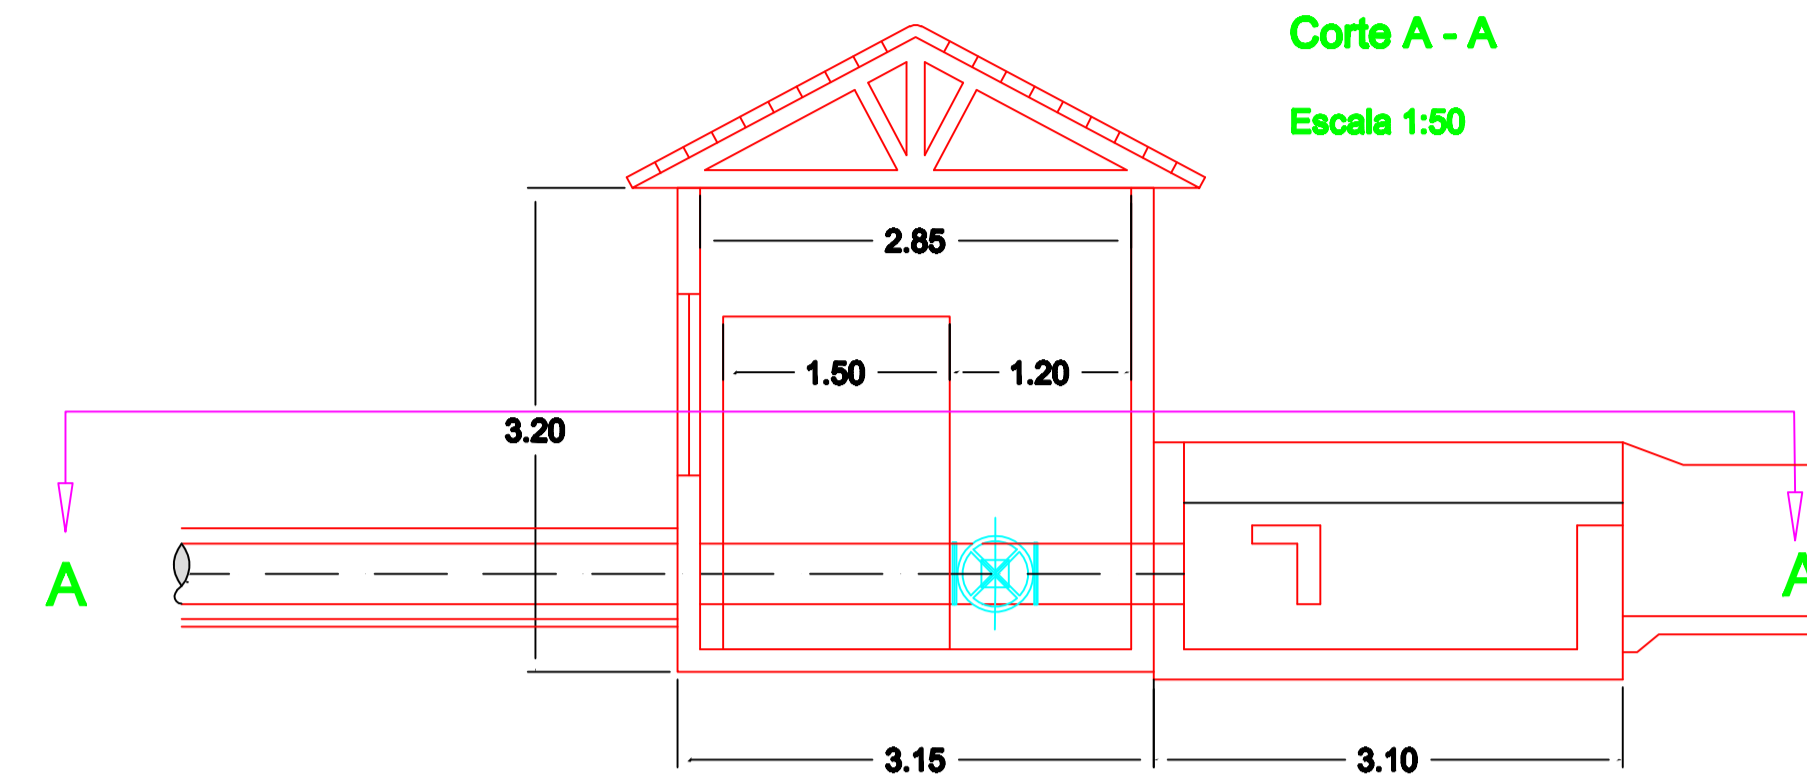



OBRA DE TOMA Y DESAGÜE DE FONDO

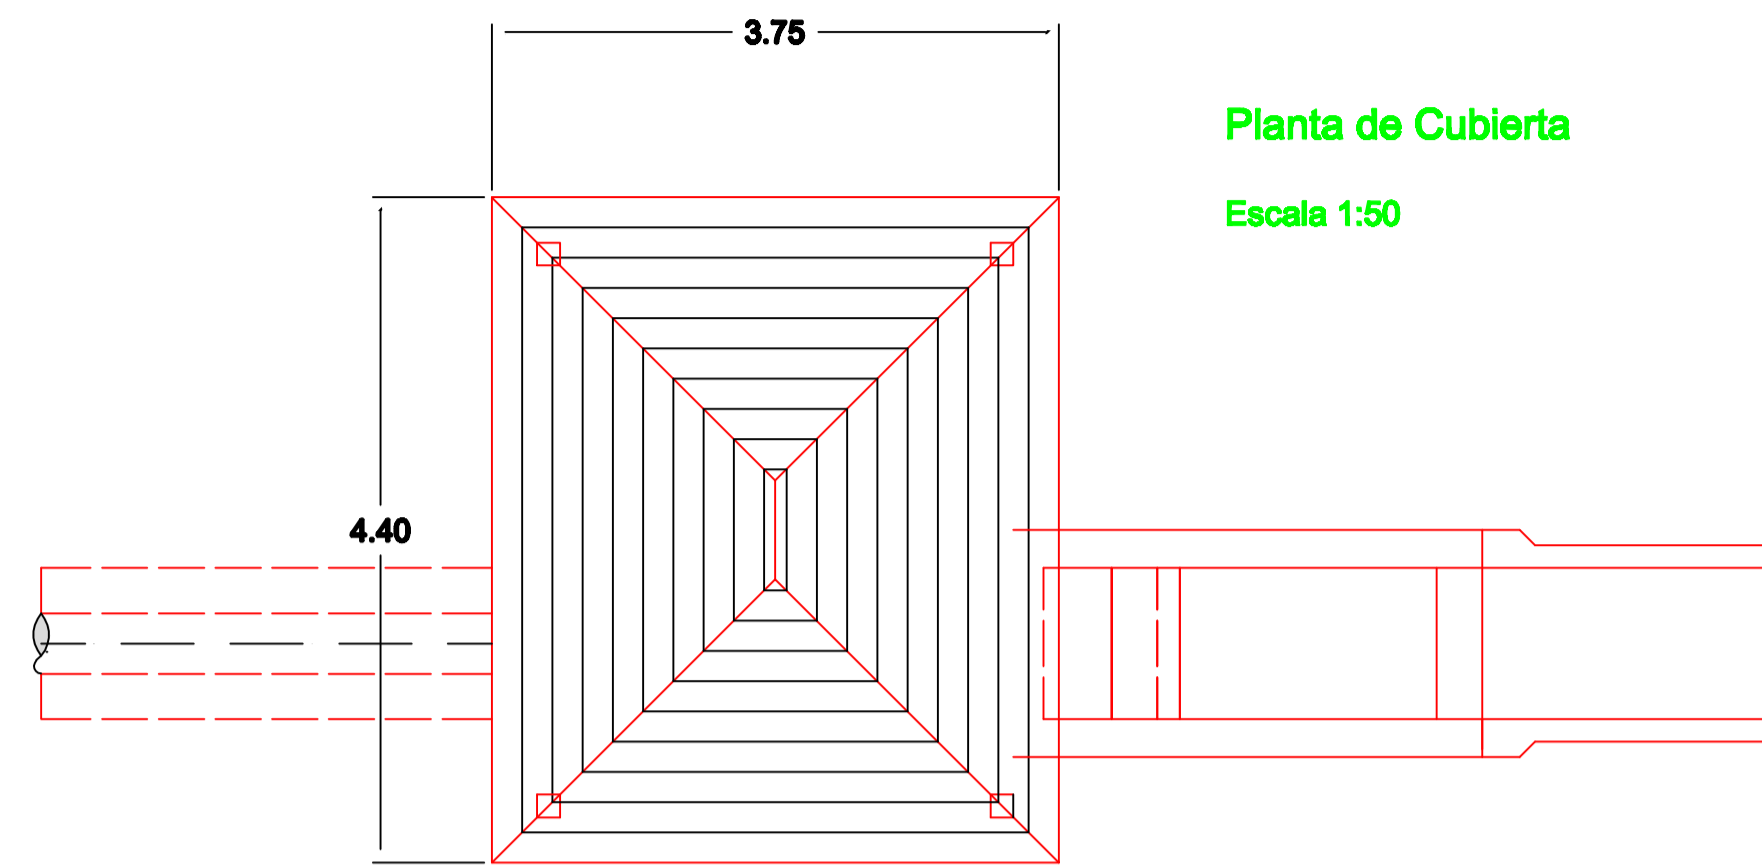


DISIPADOR DE IMPACTO

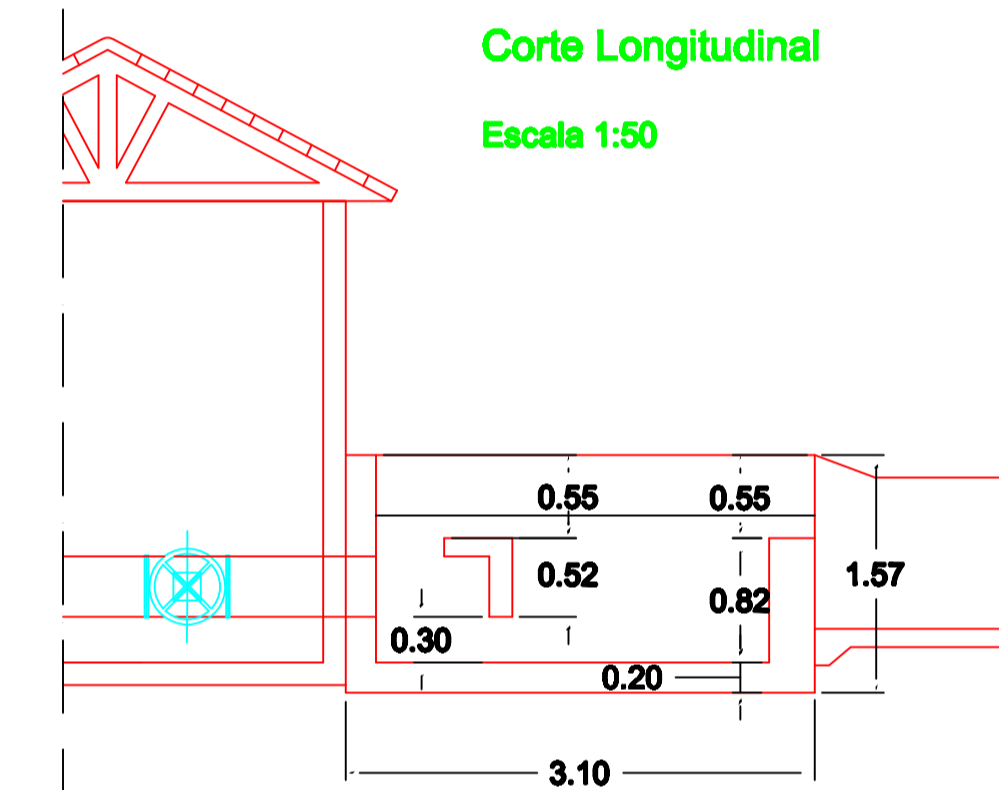

SECCION DEL CANAL

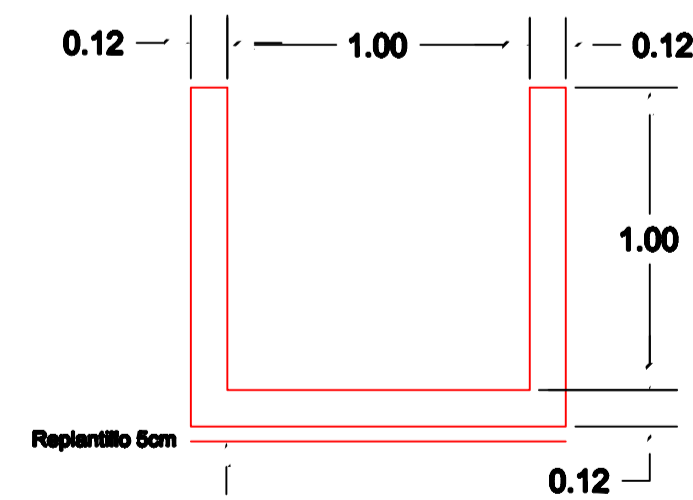

Planta

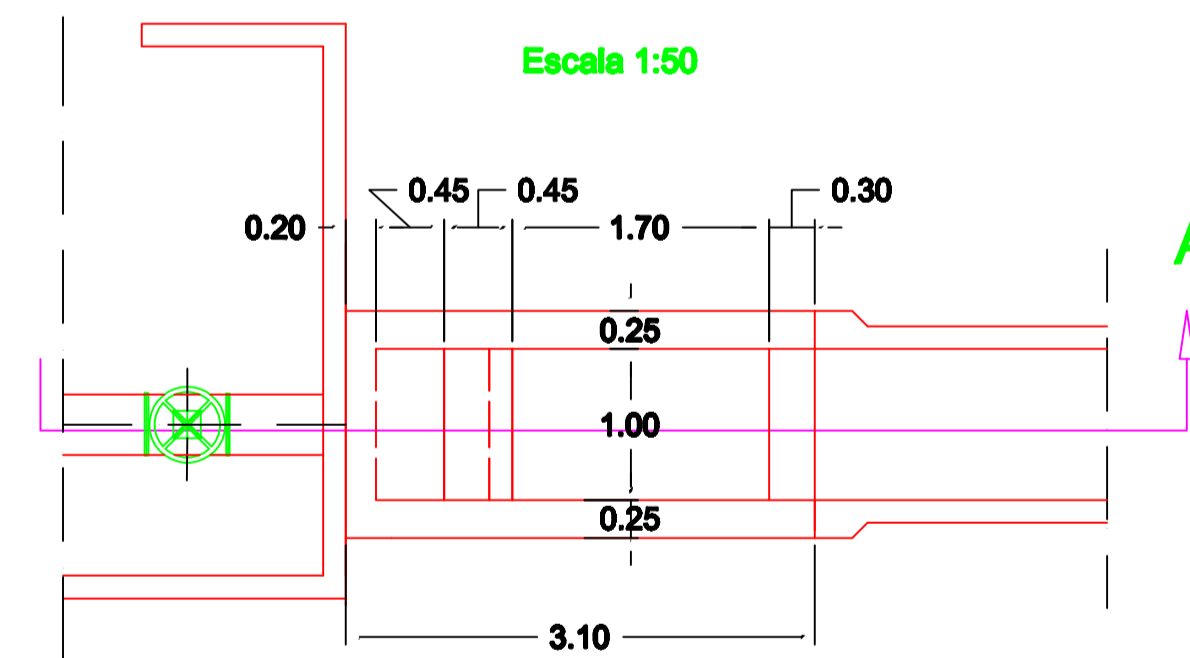

HONORABLE CONSEJO PROVINCIAL DEL AZUAY			ESTUDIOS A NIVEL DE DISEÑOS DEFINITIVOS		
CUENCA - ECUADOR			EMBALSE TASQUI		
ING. FELIPE CISNEROS E. PhD.			CASETA DE VALVULAS Y DISIPADOR		
DISEÑO	LGZ	SUPERVISOR			
REVISO	LGZ	APROBO			
REV	FECHA	DESCRIPCION	POR	REVISO	APROBO
			DIBUJO	IGR	
ESCALA:		INDICADA	FECHA:	AGOSTO, 2003	REFERENCIA:
					PLANO N°:
					TSQ-D11