



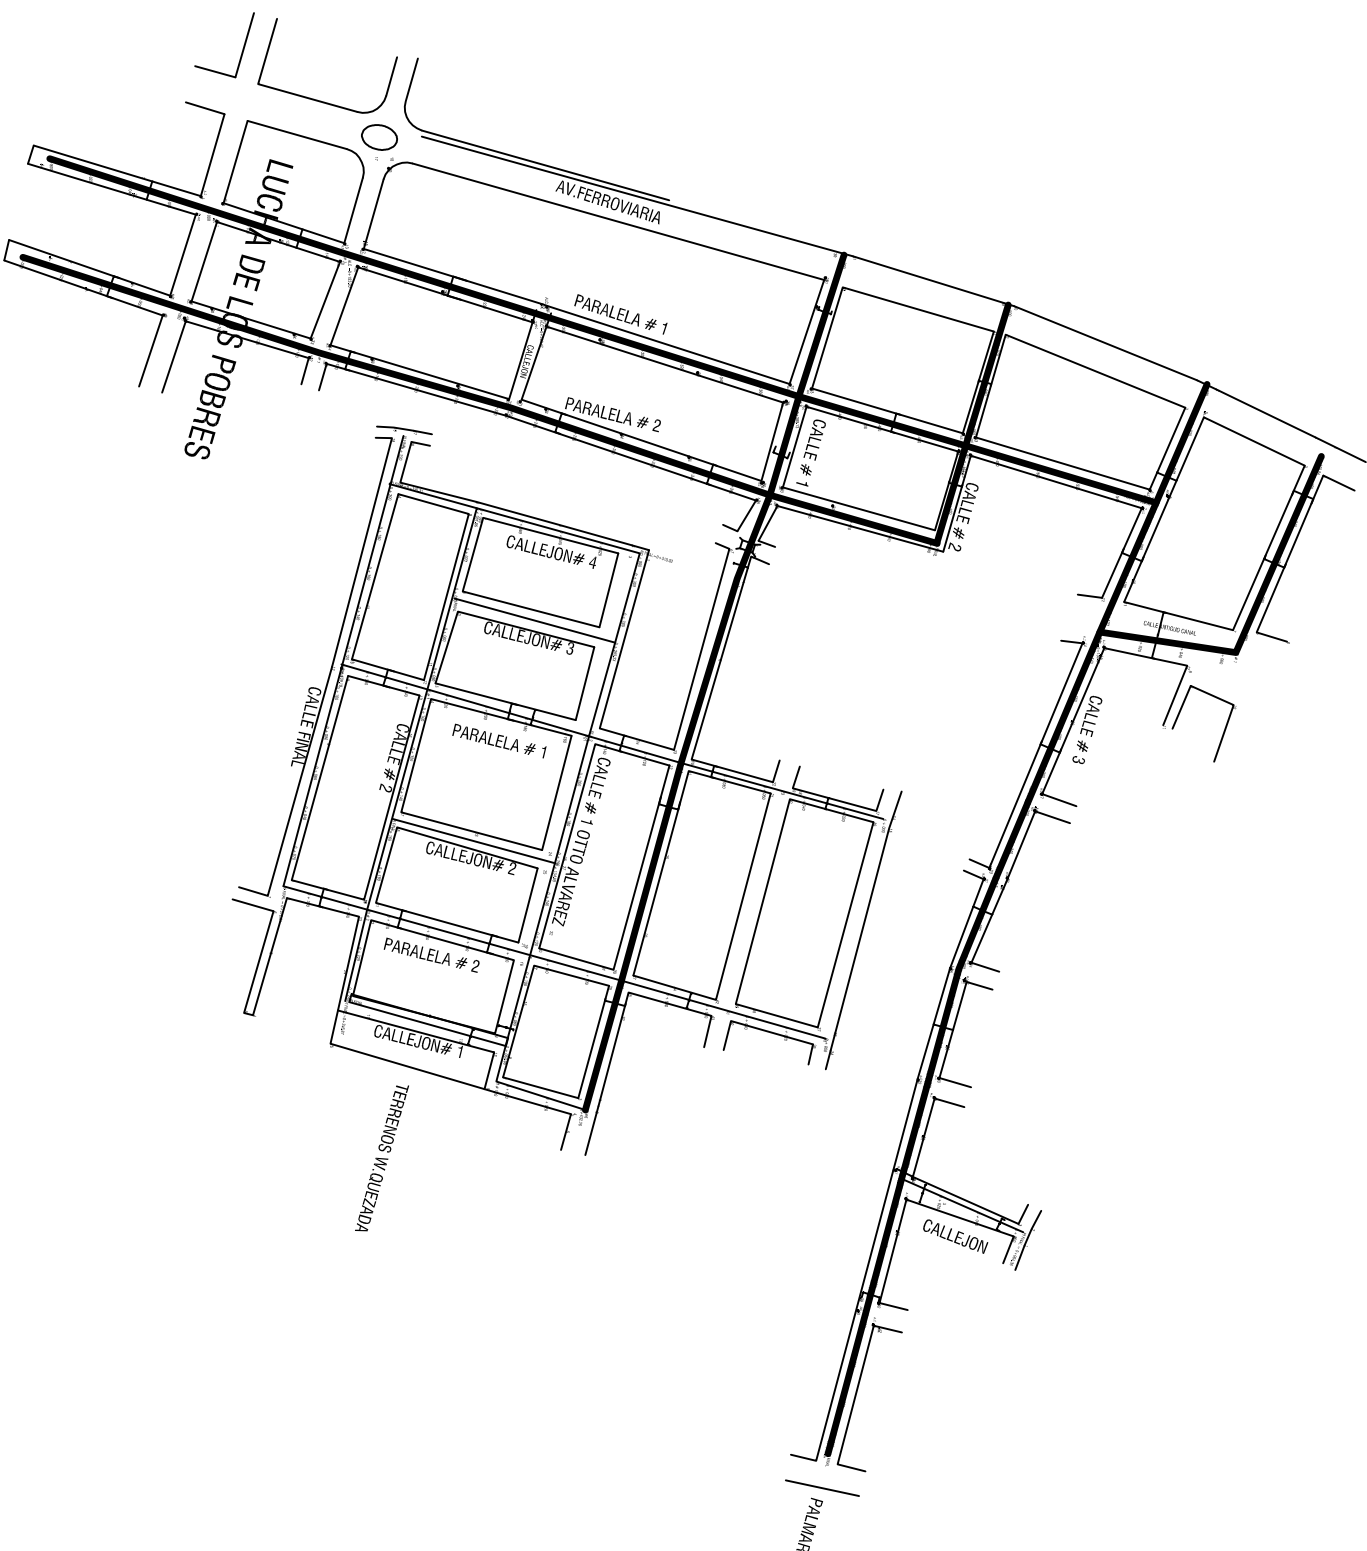

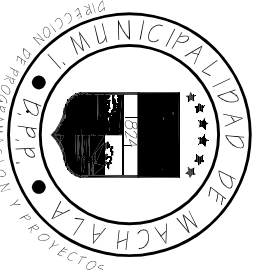

ADMINISTRACIÓN
2005 - 2009
PROF. CARLOS FALCÓN BARRAL
ALCALDE

DIRECCION:	CARGO:
ARQ. JUAN GONZALEZ ESPINOSA	DIRECTOR
LEVANTO:	CARGO:
DIRECCION DE PROYECTOS	INPAEST. URB.
DISEÑO:	SECCION:
DIRECCION DE PROYECTOS	INPAEST. URB.
DIBUJO:	CARGO:
DIRECCION DE PROYECTOS	INPAEST. URB.
APROBADO:	CARGO:
ARQ. JUAN GONZALEZ ESPINOSA	DIRECTOR

PROYECTO:
RELENO DE BARRIOS SUBURBANOS
(LUCHA DE LOS POBRES-LA GARZOTA)

CONTIENE:
PLANO GENERAL



URBANIZACION EL CONDADO
LOTIZACION BELLOS HORIZONTES

FECHA: FEBRERO - 2008

ESCALA: 1:250

INDICADOS

1 de 1