



ARCO PARABOLICO
COORDENADAS EXTRADOS

ESCALA 1:75

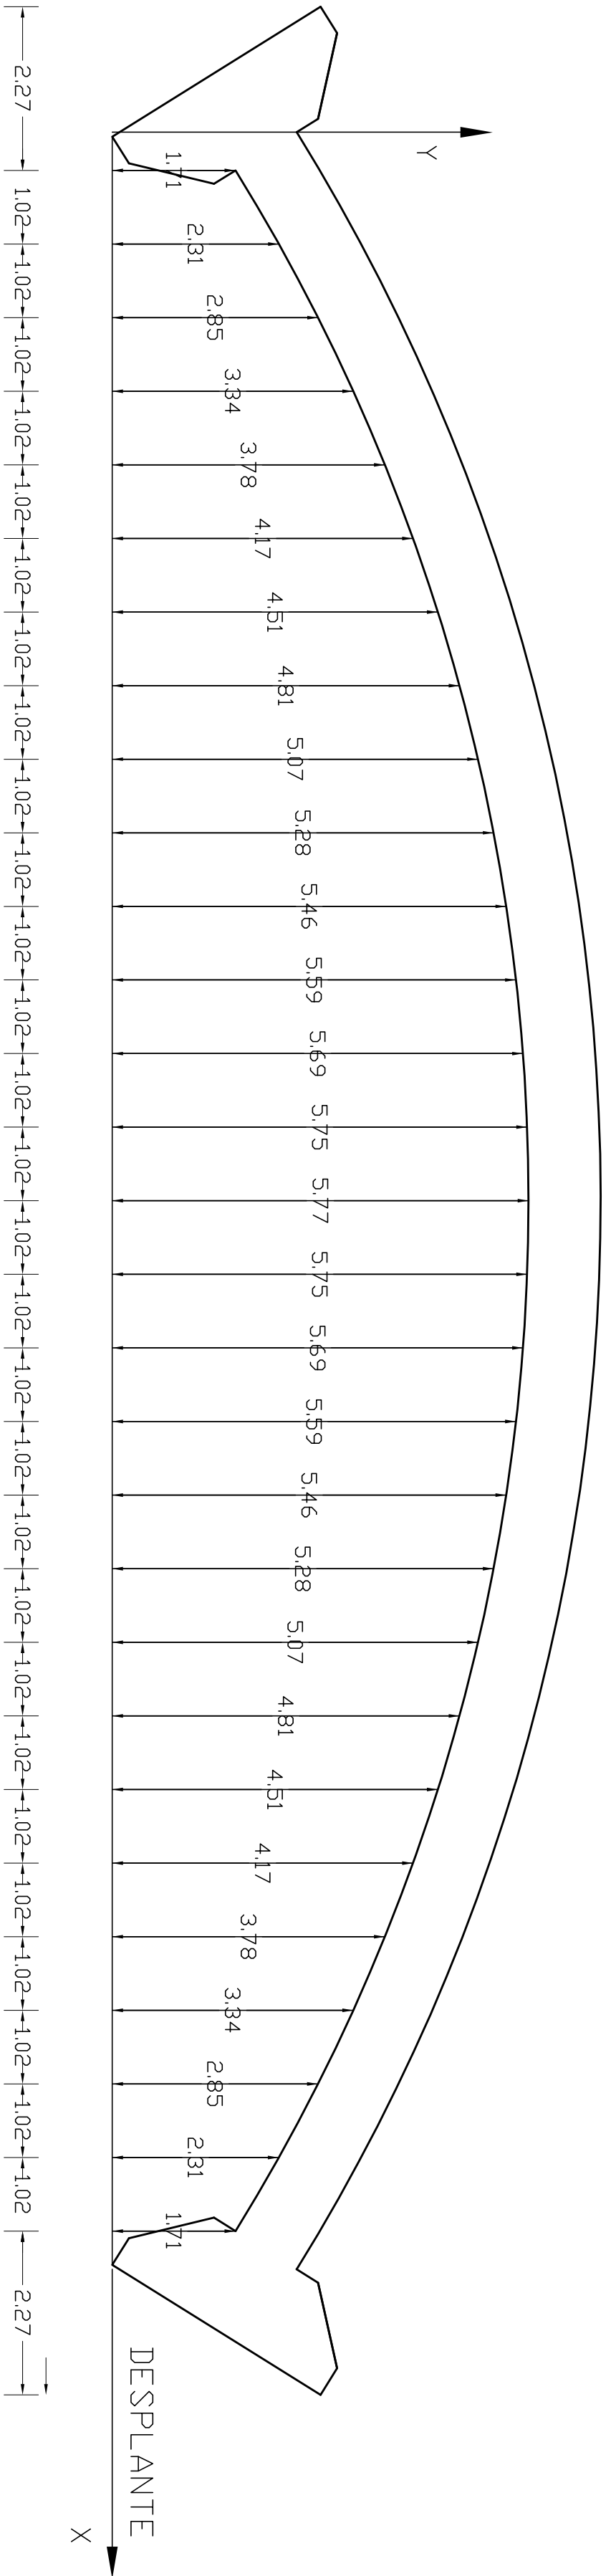

ARCO PARABOLICO
COORDENADAS INTRADOS

ESCALA 1:75

 

TALUD

 <p>GOBIERNO PROVINCIAL DE IMBABURA</p> <p>ADMINISTRACION</p> <p>Lcdo.GUSTAVO PAREJA CISNEROS</p>	<p>PROGRAMA :</p> <p>VIALIDAD</p>	<p>PROYECTO :</p> <p>PUENTE SOBRE LA QUEBRADA CAHUASQUI DEL CANTÓN URCUQUI</p>	<p>CONTIENE :</p> <p>COORDENADAS DE LAS DIRECTRICES DEL ARCO (INTRADOS - EXTRADOS)</p>	<p>LAMINA :</p> <p>3/7</p>
	<p>OBRAS CIVILES Y ESTUDIOS</p>	<p>REVISO :</p> <p>ING. POLO MARTINEZ VEGA</p>	<p>APROBO :</p> <p>ING. JAME AGUAS MORENO</p>	<p>ESCALA INDICADA :</p> <p>ENERO/2007</p>
			<p>DISEÑO :</p> <p>ING. POLO MARTINEZ VEGA</p>	