


PLANTA - SALA 2  
ESCALA 1:50

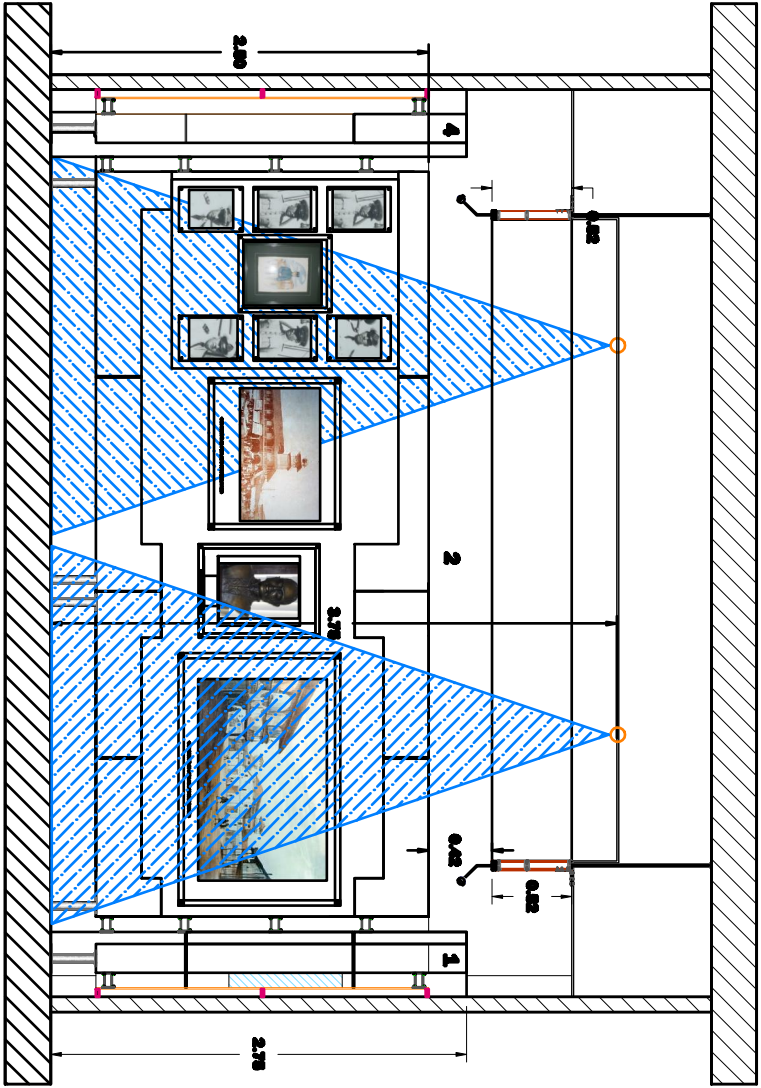


ALZADO - SALA 2  
ESCALA 1:50



LUMINARIA L1  
EMPOTRABLE EN TUMBADO

# SIMBOLOGIA

	<b>L1</b> DICROICO
	<b>L2</b> SPOT HALÓGENO
	<b>L3</b> OJO DE BUEY DIRIGIBLE(DICROICO)
	PANEL DE INTERRUPTORES
	INTERRUPTOR SIMPLE

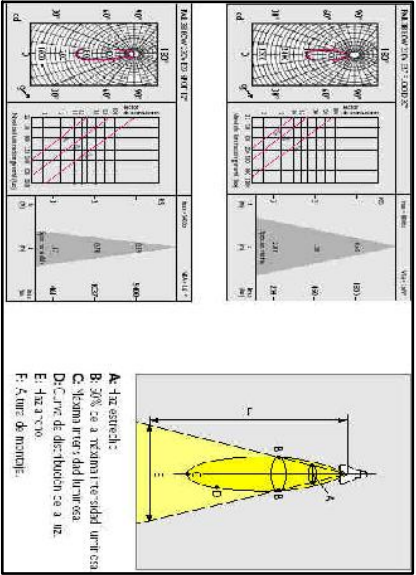

ARMADA DEL ECUADOR

INSTITUTO DE HISTORIA MARITIMA

"ALM. JUAN BLANCO" -

QUITANDIA.

TÍTULO:

PROYECTO DE ILUMINACIÓN

MUSEO MARITIMO - SALA 2

CLIENTE:

INSTITUTO DE HISTORIA MARITIMA

FECHA:

15/05/2023

ESCALA:

1:50

EL-2