

L1

DICROICO

L2

SPOT HALÓGENO

L3

OJO DE BUEY DIRIGIBLE(DICROICO)


PANEL DE INTERRUPTORES

INTERRUPTOR SIMPLE

S

INTERRUPTOR SIMPLE

SIMBOLOGIA

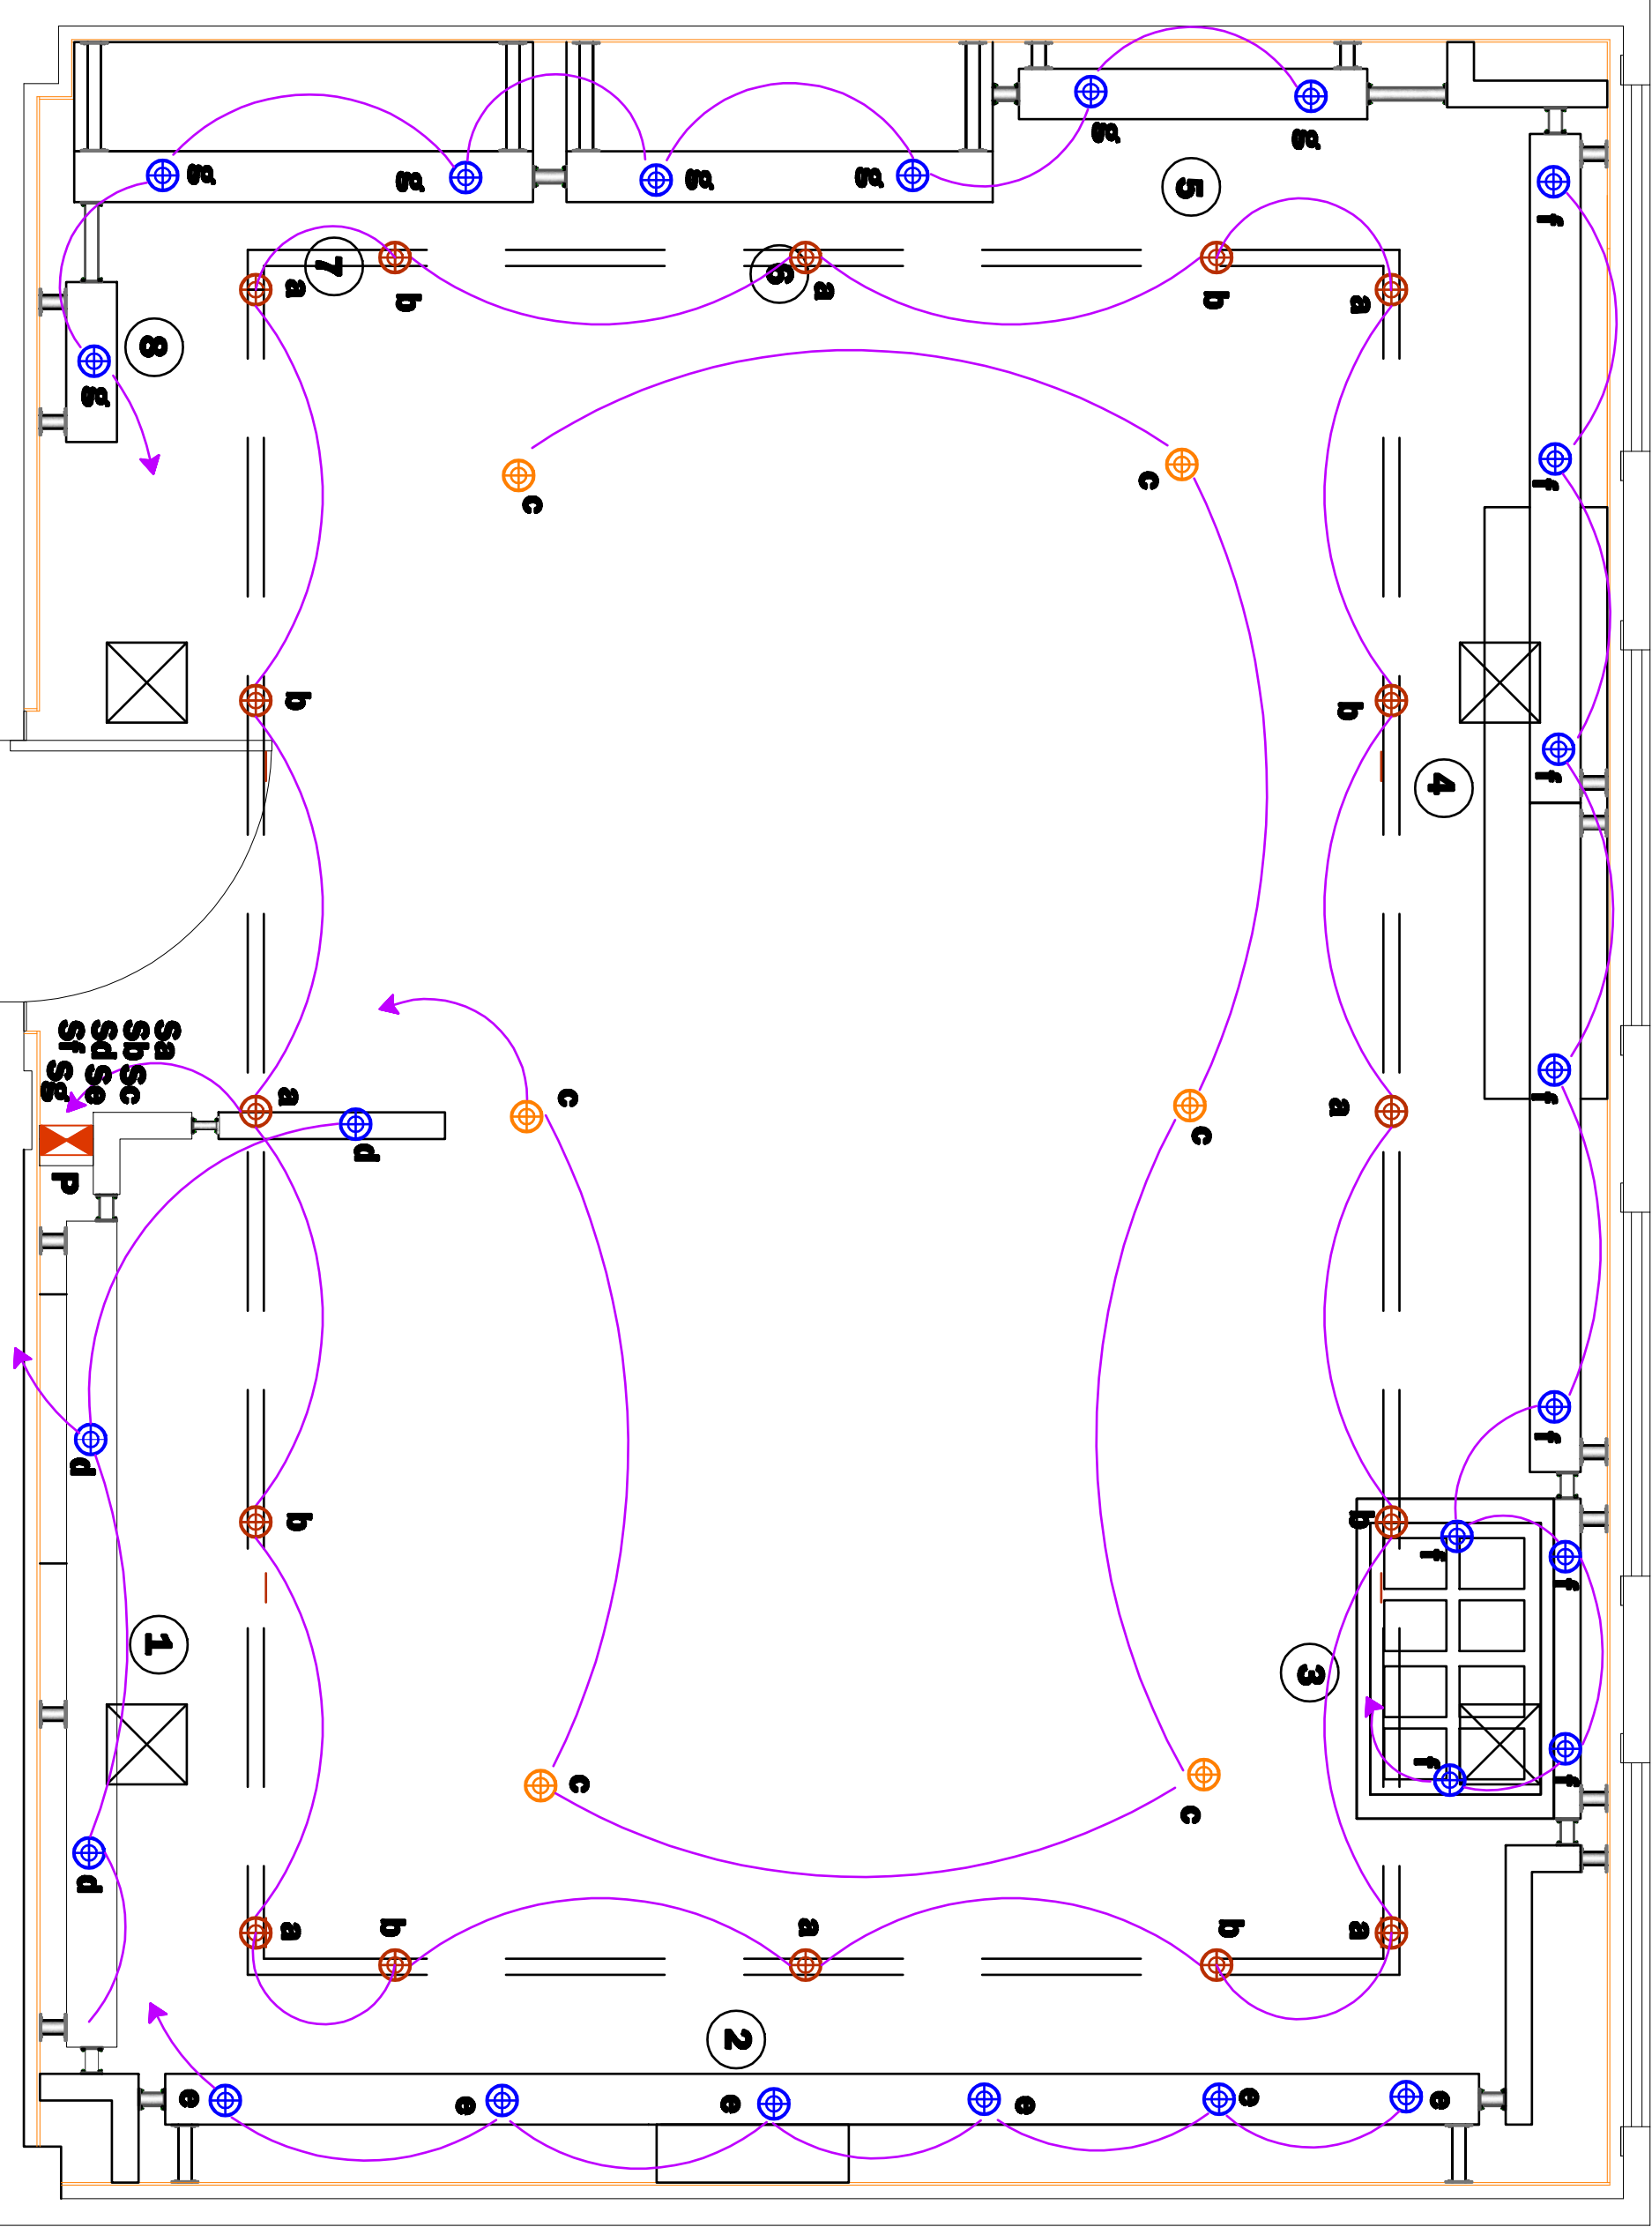

PLANTA - SALA 2
ESCALA 1:25

ARMADA DEL ECUADOR

INSTITUTO DE HISTORIA MARITIMA

"ALM. JUAN BLANCO" - GUAYAS.

PROYECTO INGENIERIA

INSTITUTO DE HISTORIA MARITIMA

PROYECTO INGENIERIA

INSTITUTO DE HISTORIA MARITIMA

CONTINENTE

PLANTA INGENIERIA SALA 2

PROYECTO

INSTITUTO DE HISTORIA MARITIMA

EL-1