


OFICINAS DE ADMINISTRACION REMODELADAS

Plataformas de concreto de 1.5x1.5m(2), 1.5x2m(1) que se pueden utilizar para unidades condensadoras.

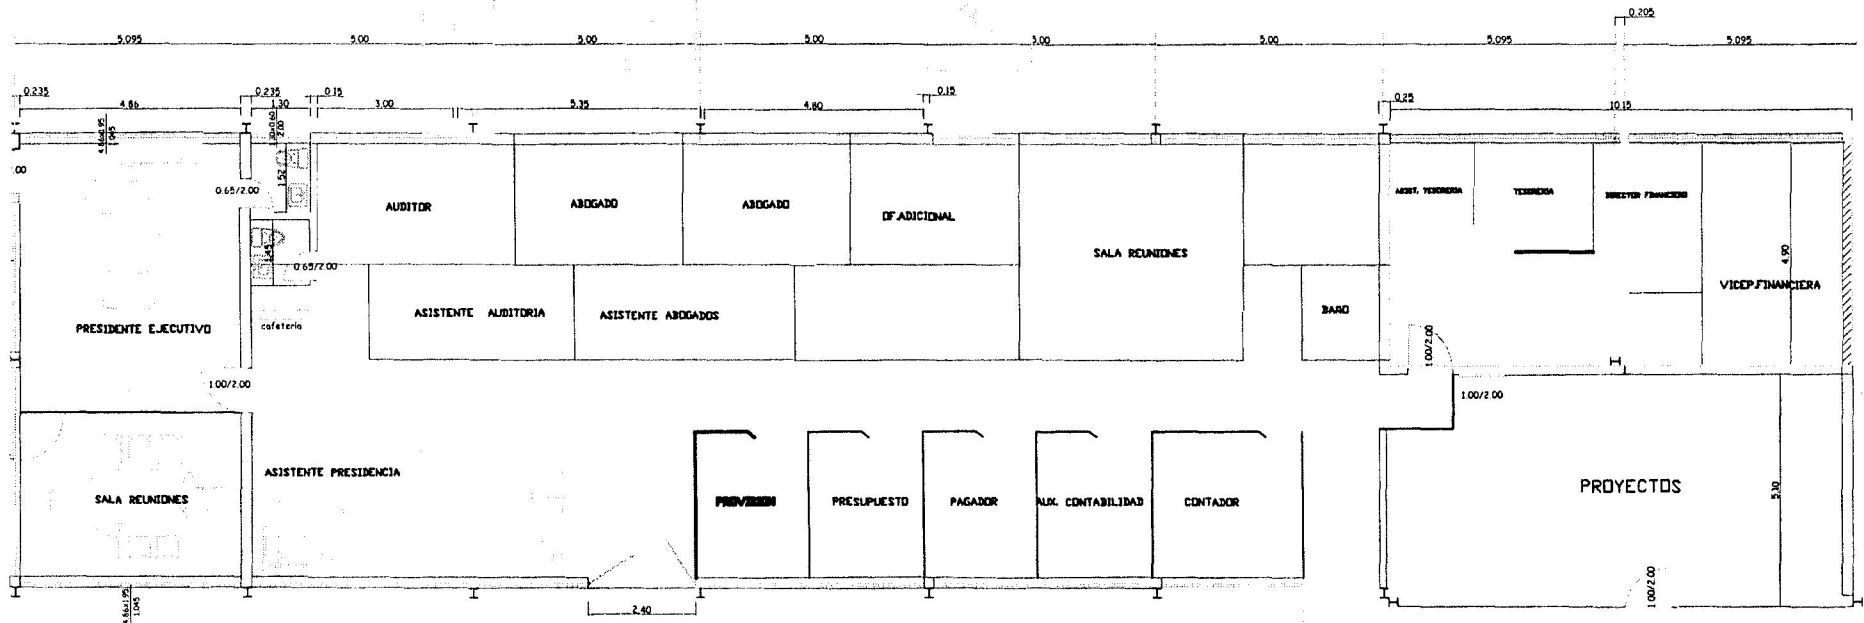

PLANTA REMODELADA