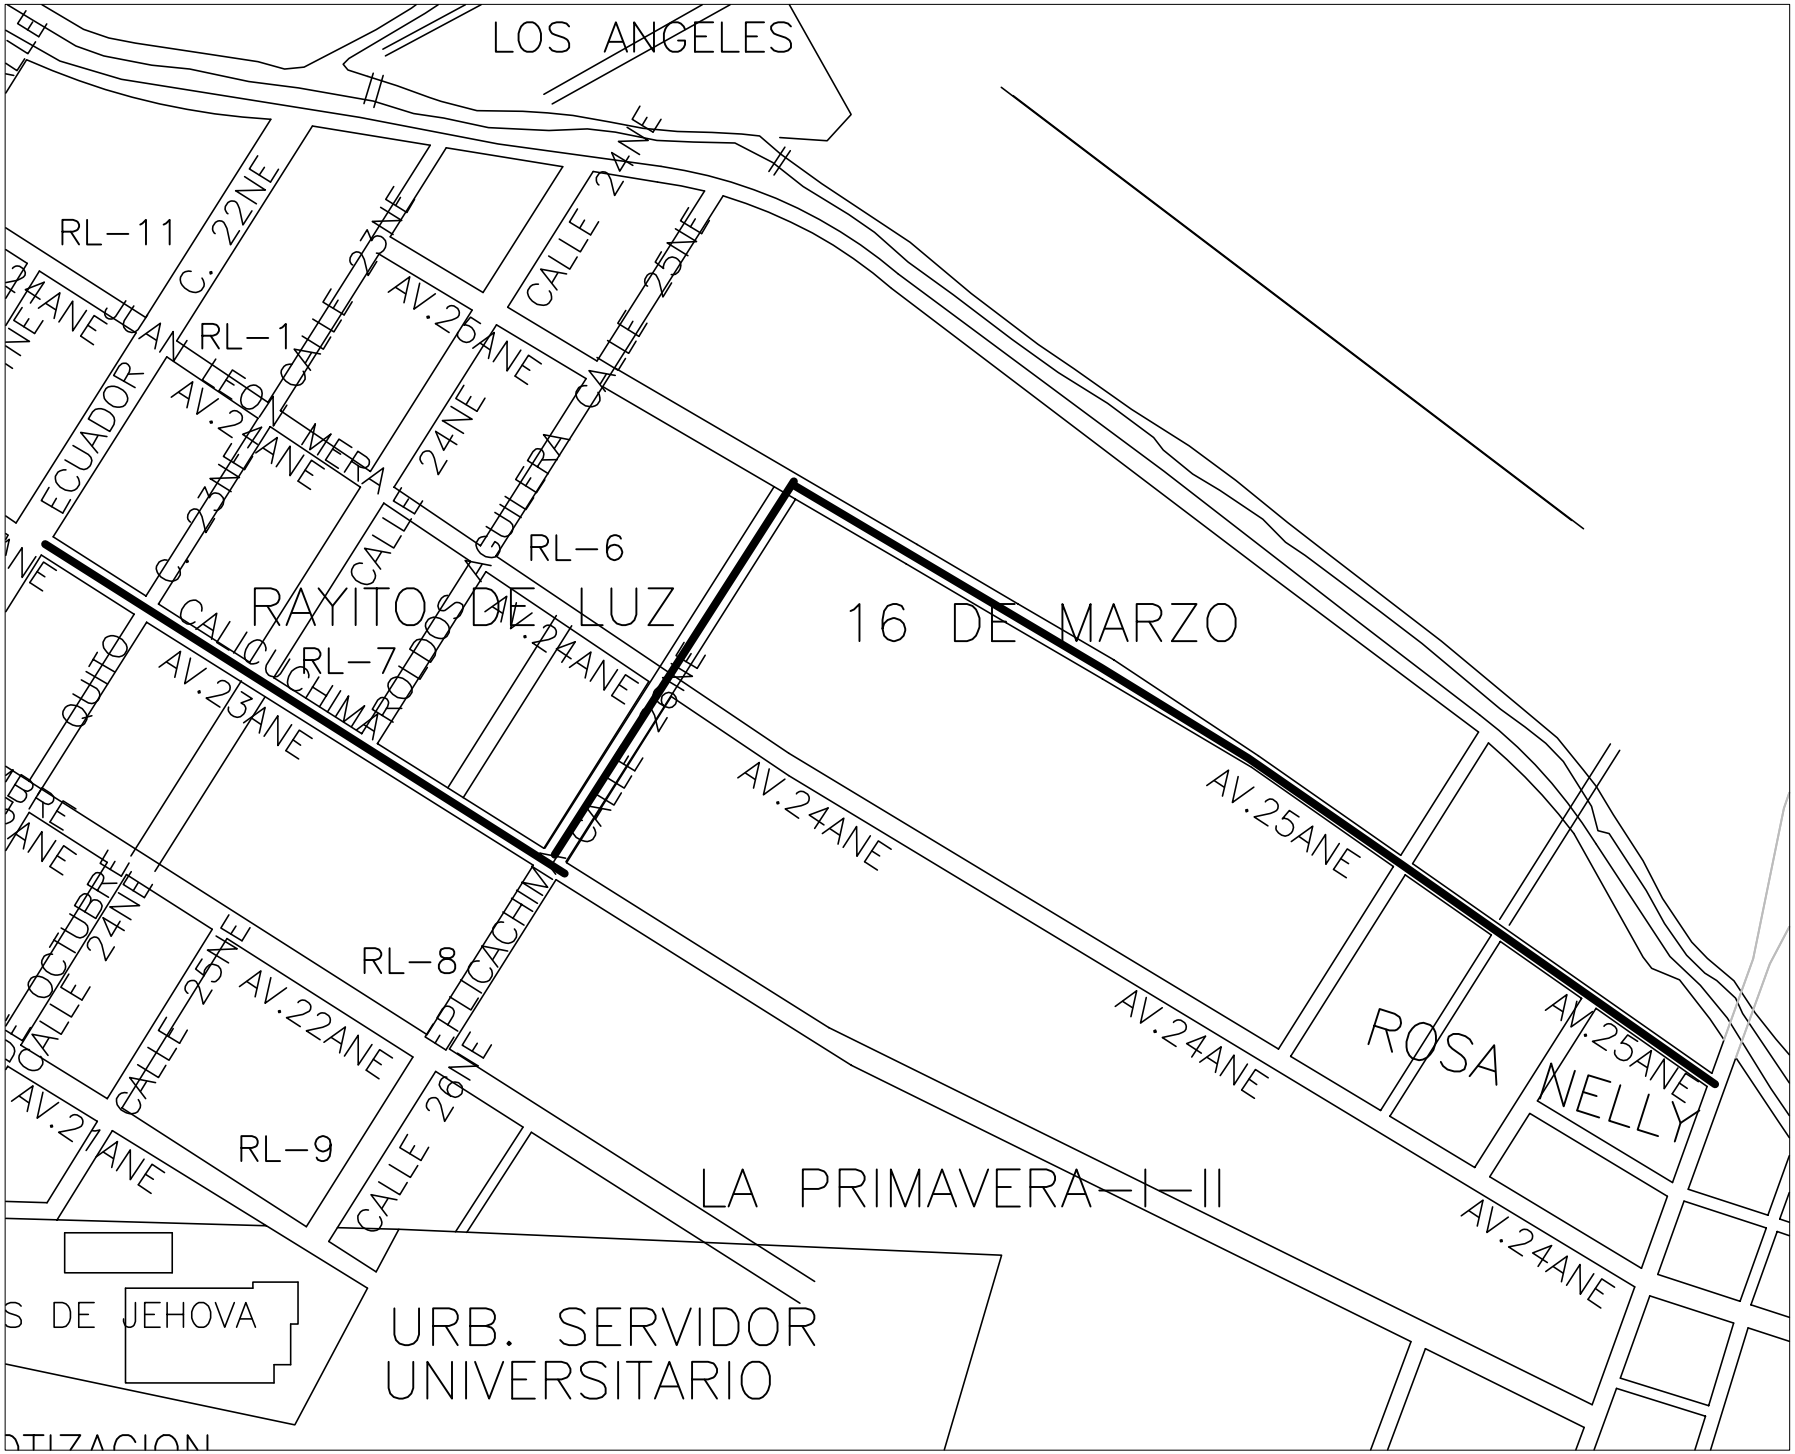

ILUSTRE MUNICIPALIDAD DE MACHALA
1824
D.P.P.
DIRECCIÓN DE PROGRAMACIÓN Y PROYECTOS

ADMINISTRACIÓN
2005 ~ 2009
PROF. CARLOS FALQUEZ BATALLAS
ALCALDE

ORDENA: ARQ. JUAN CISNEROS ECHEVERRIA	CARGO: DIRECTOR
LEVANTO: DPTO. DE PROGRAMACION Y PROYECTOS.-	CARGO: INFRAEST. URB.
DISEÑO: DPTO. DE PROGRAMACION Y PROYECTOS.-	SECCIÓN: INFRAEST. URB.
DIBUJA: DPTO. DE PROGRAMACION Y PROYECTOS.-	CARGO:
APRUEBA: ARQ. JUAN CISNEROS ECHEVERRIA	CARGO: DIRECTOR

PROYECTO:
PAVIMENTACION ASFALTICA DE RECORRIDO DE BUSES BARRIO RAYITO DE LUZ-16 DE MARZO-ROSA NELLY

CONTIENE:
PLANO GENERAL

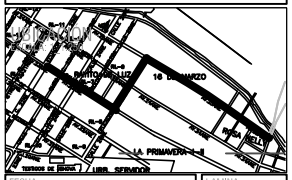

FECHA: MARZO- 2008

ESCALA: INDICADAS

LAMINA: 1 de 4