


**GERENCIA  
MOBILIARIO  
BEDE MATRIZ PISO 4**  
ESC 1:50

GERENCIA

EO I1	EO I2	EO I3	EE t1	EG t1	MCt1	At1	Cr t1	SM t1	MRG	AM t1	AM t2	T I3	T I4	C I1
-	-	-	-	1	-	1	1	1	-	-	-	-	-	-
										SILLAS				
					SILLA OPERATIVA		SILLA EJECUTIVA		SILLA GERENCIAL		SILLA VISITA			
					-		-		1		6			

*Handwritten signature/initials.*

*Handwritten signature/initials.*

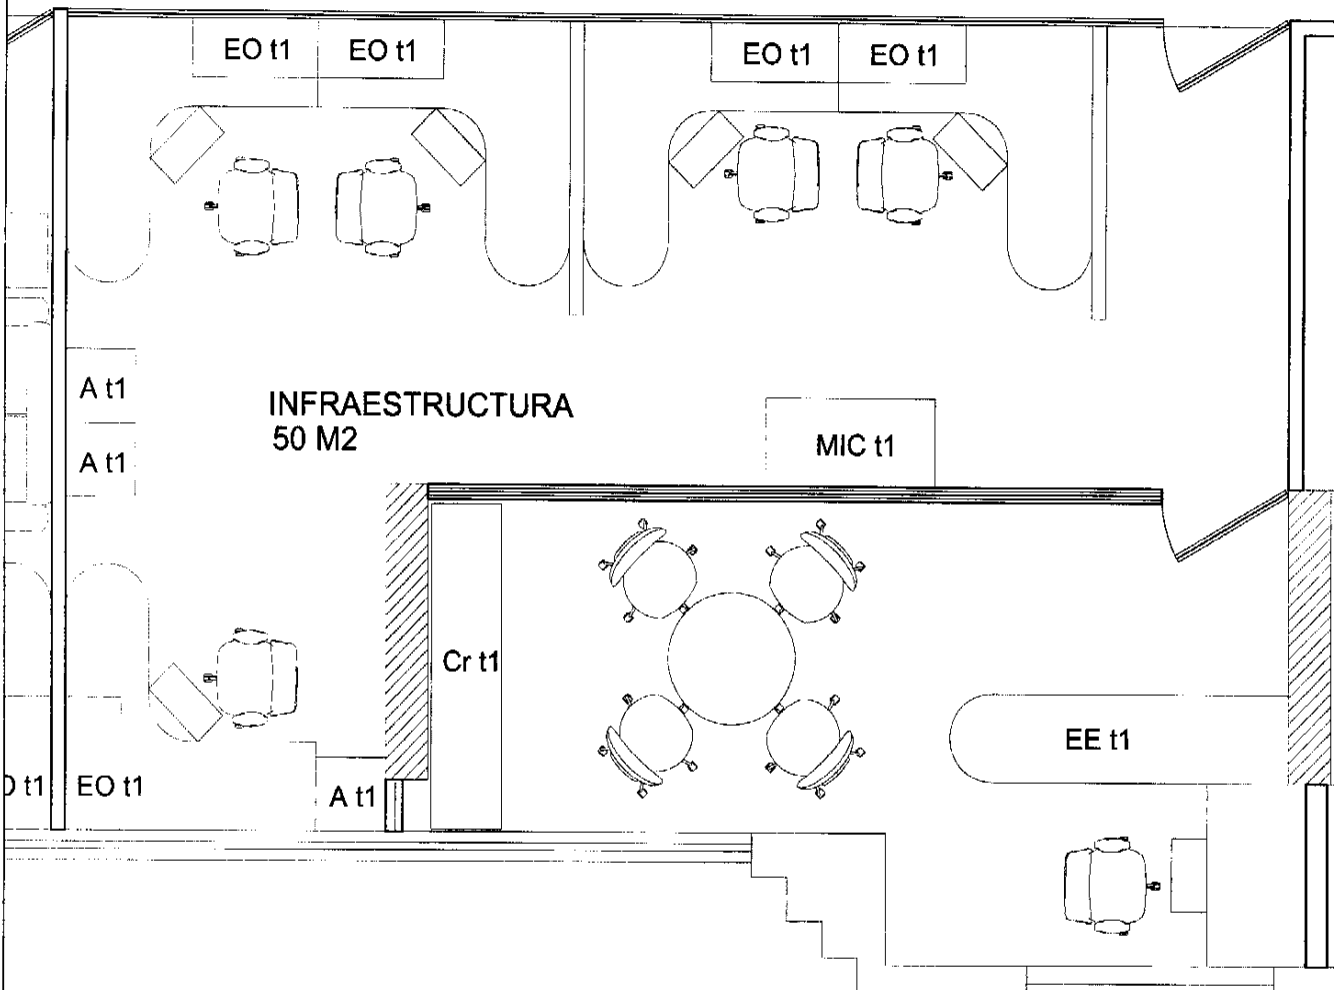

**INFRAESTRUCTURA  
MOBILIARIO  
BEDE MATRIZ PISO 4**


ESC 1:50

INFRAESTRUCTURA

EO t1	EO t2	EO t3	EE t1	EG t1	MCI t1	A t1	Cr t1	SM t1	MRG	AM t1	AM t2	T t3	T t4	C t1
5	-	-	1	-	1	3	1	-	-	-	-	-	-	-
SILLAS														
					SILLA OPERATIVA			SILLA EJECUTIVA		SILLA GERENCIAL		SILLA VISITA		
					5			1		-		4		

*FLA*

*WCS JCS*

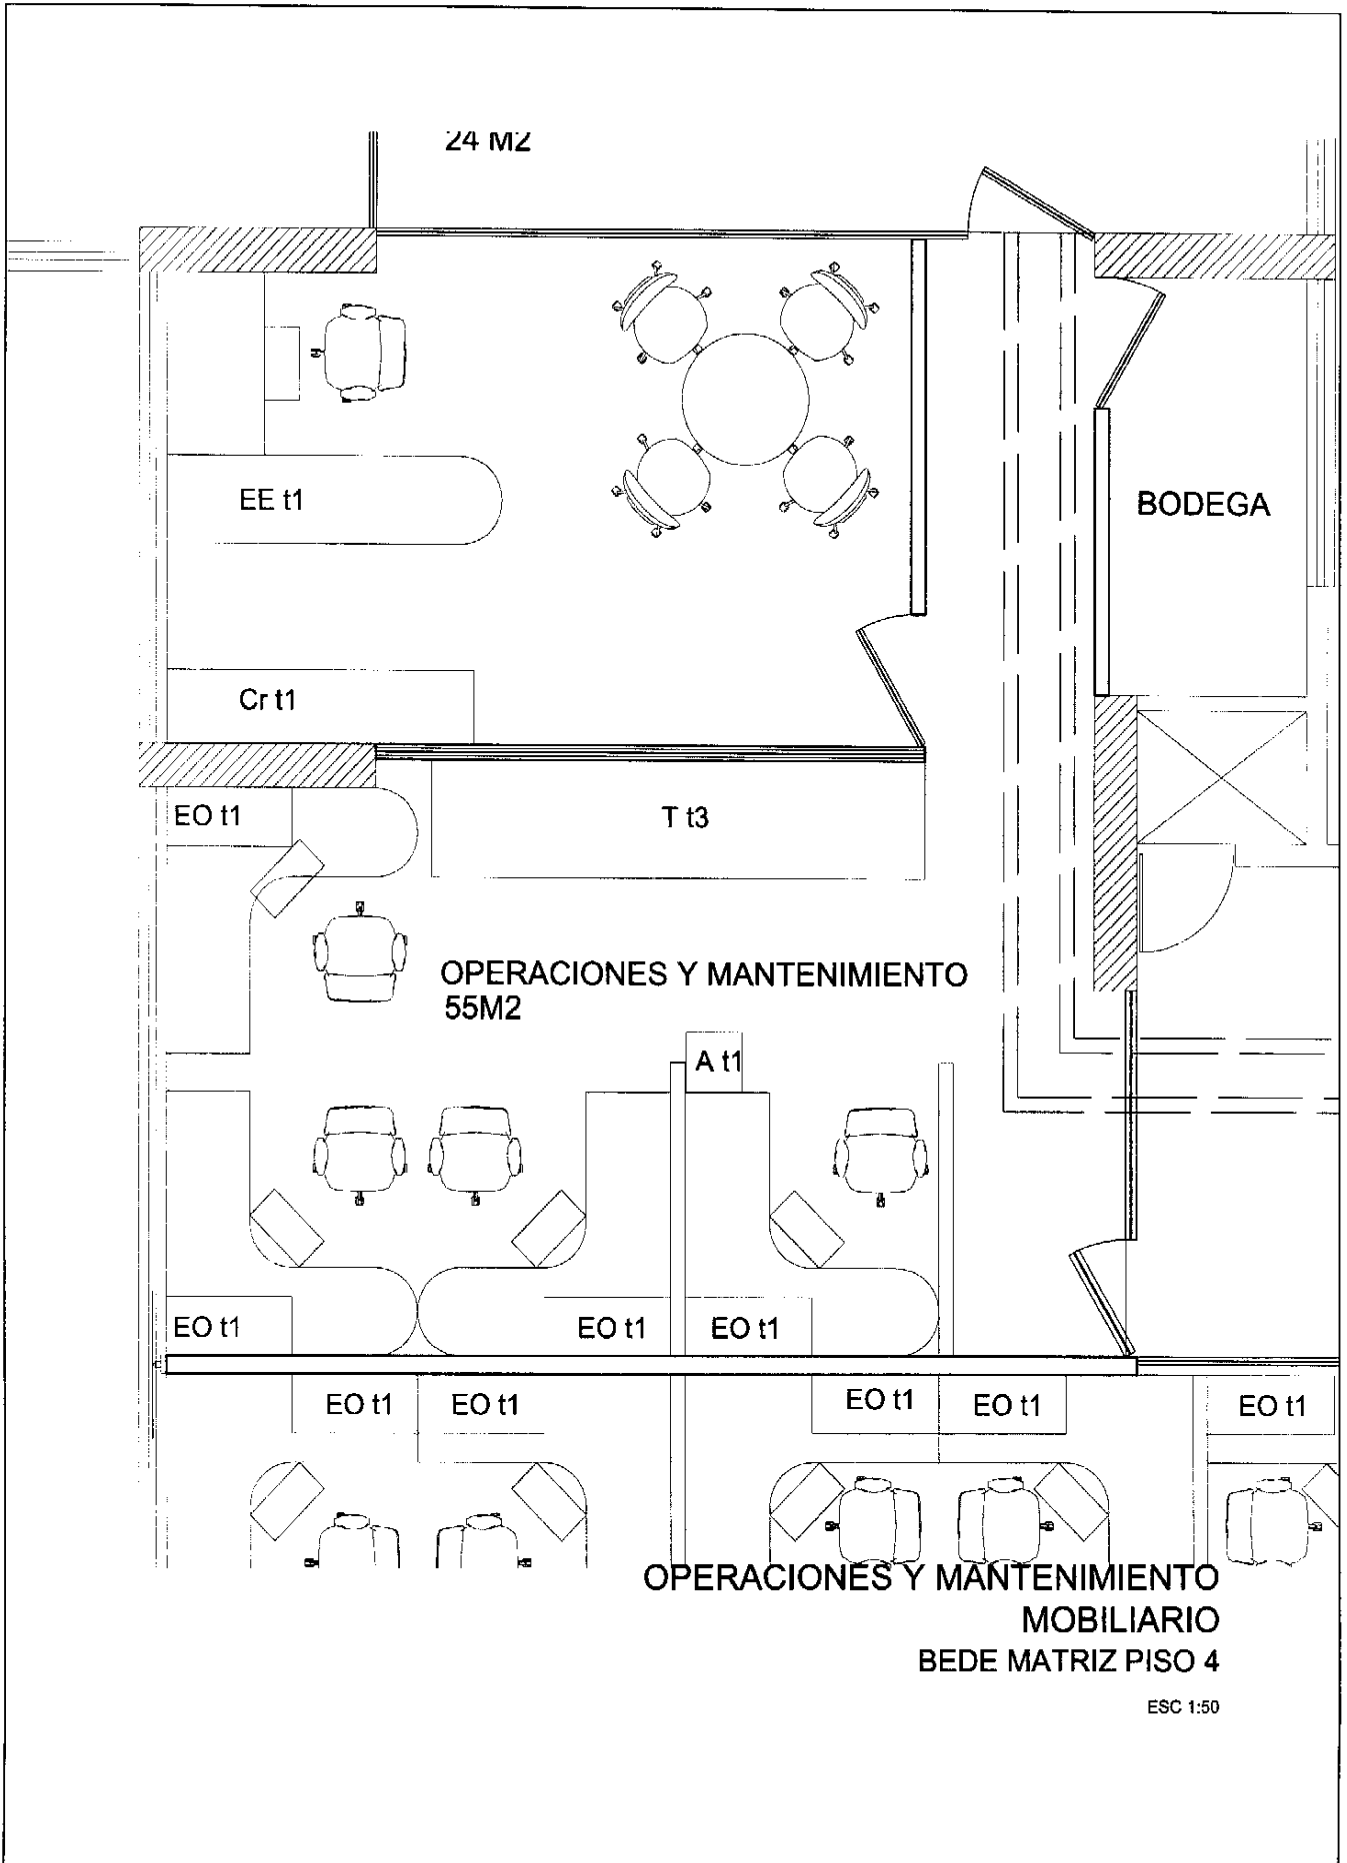


OPERACIONES Y MANTENIMIENTO

EO 11	EO 12	EO 13	EE t1	EG t1	MCI t1	A t1	Cr t1	SM t1	MRG	AM t1	AM t2	T t3	T t4	C t1
4	-	-	1	-	-	3	1	-	-	-	-	1	-	-
SILLAS														
SILLA OPERATIVA					SILLA EJECUTIVA					SILLA GERENCIAL				
4					1					-				

*Handwritten signature and initials*

UBI TRATAMIENTO

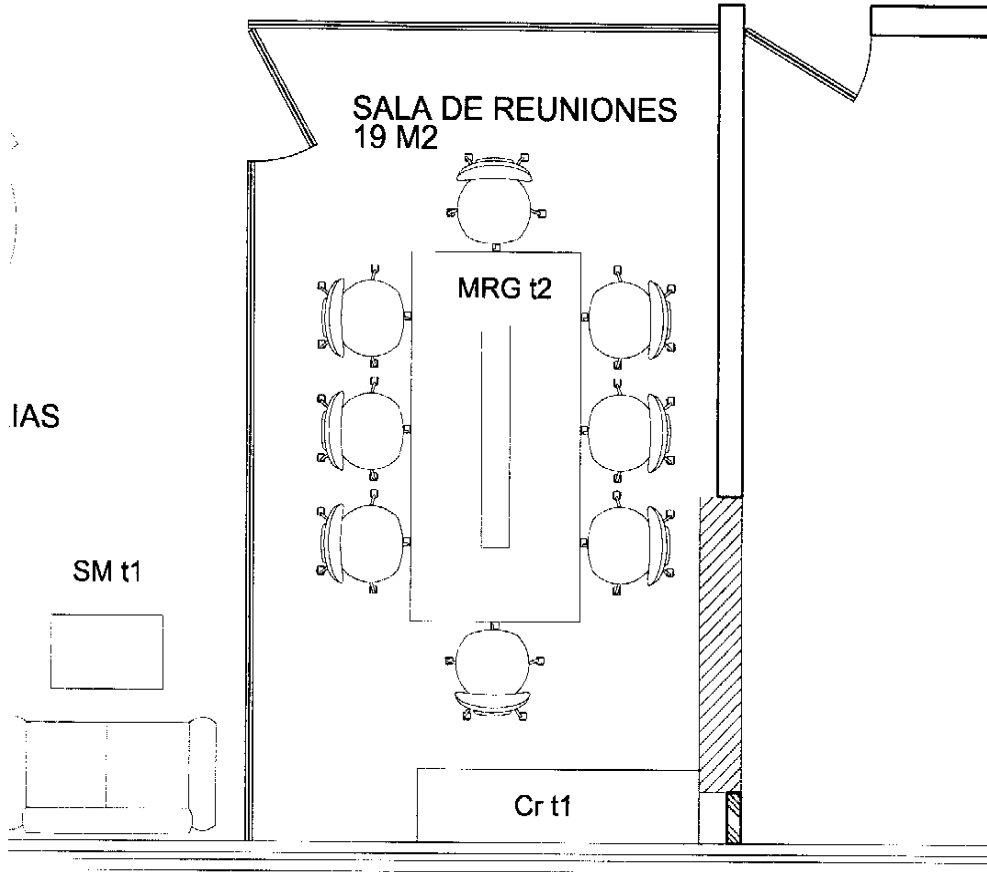

**SALA DE REUNIONES  
MOBILIARIO**

**BEDE MATRIZ PISO 4**


ESC 1:50

SALA DE REUNIONES

EO t1	EO t2	EO t3	EE t1	EG t1	MCI t1	At t1	Cr t1	SM t1	MRG	AM t1	AM t2	T t3	T t4	C t1
-	-	-	-	-	-	-	1	-	1	-	-	-	-	-
										SILLAS				
										SILLA OPERATIVA	SILLA EJECUTIVA	SILLA GERENCIAL	SILLA VISITA	
										-	8	-	-	

*Handwritten initials/signature.*

*Handwritten signature and date.*

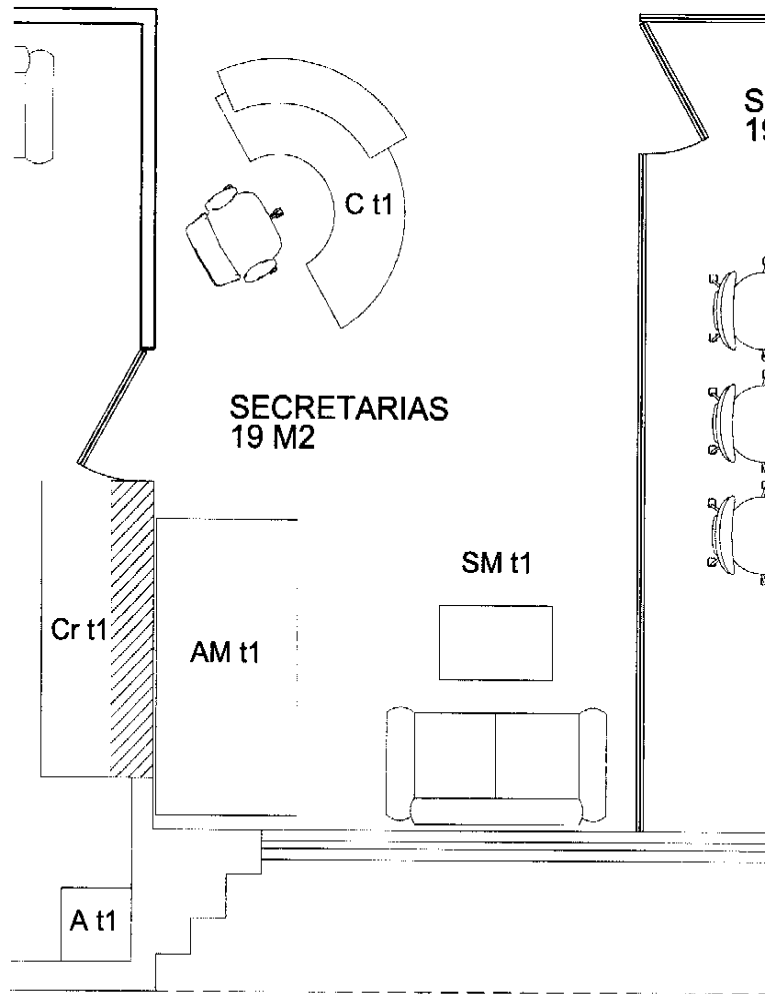


**SECRETARIA  
MOBILIARIO  
BEDE MATRIZ PISO 4  
ESC 1:50**

**PULL SECRETARIAS**

EO t1	EO t2	EO t3	EE t1	EG t1	MCIt1	At1	Cr t1	SM t1	Mrg	AM t1	AM t2	T t3	T t4	C t1
-	-	-	-	-	-	-	-	1	-	1	-	-	-	1
<b>SILLAS</b>														
					<b>SILLA OPERATIVA</b>			<b>SILLA EJECUTIVA</b>			<b>SILLA GERENCIAL</b>			<b>96 LA VISITA</b>
					1			-			-			-

*Handwritten initials 'FZ'*

*Handwritten signature and initials*

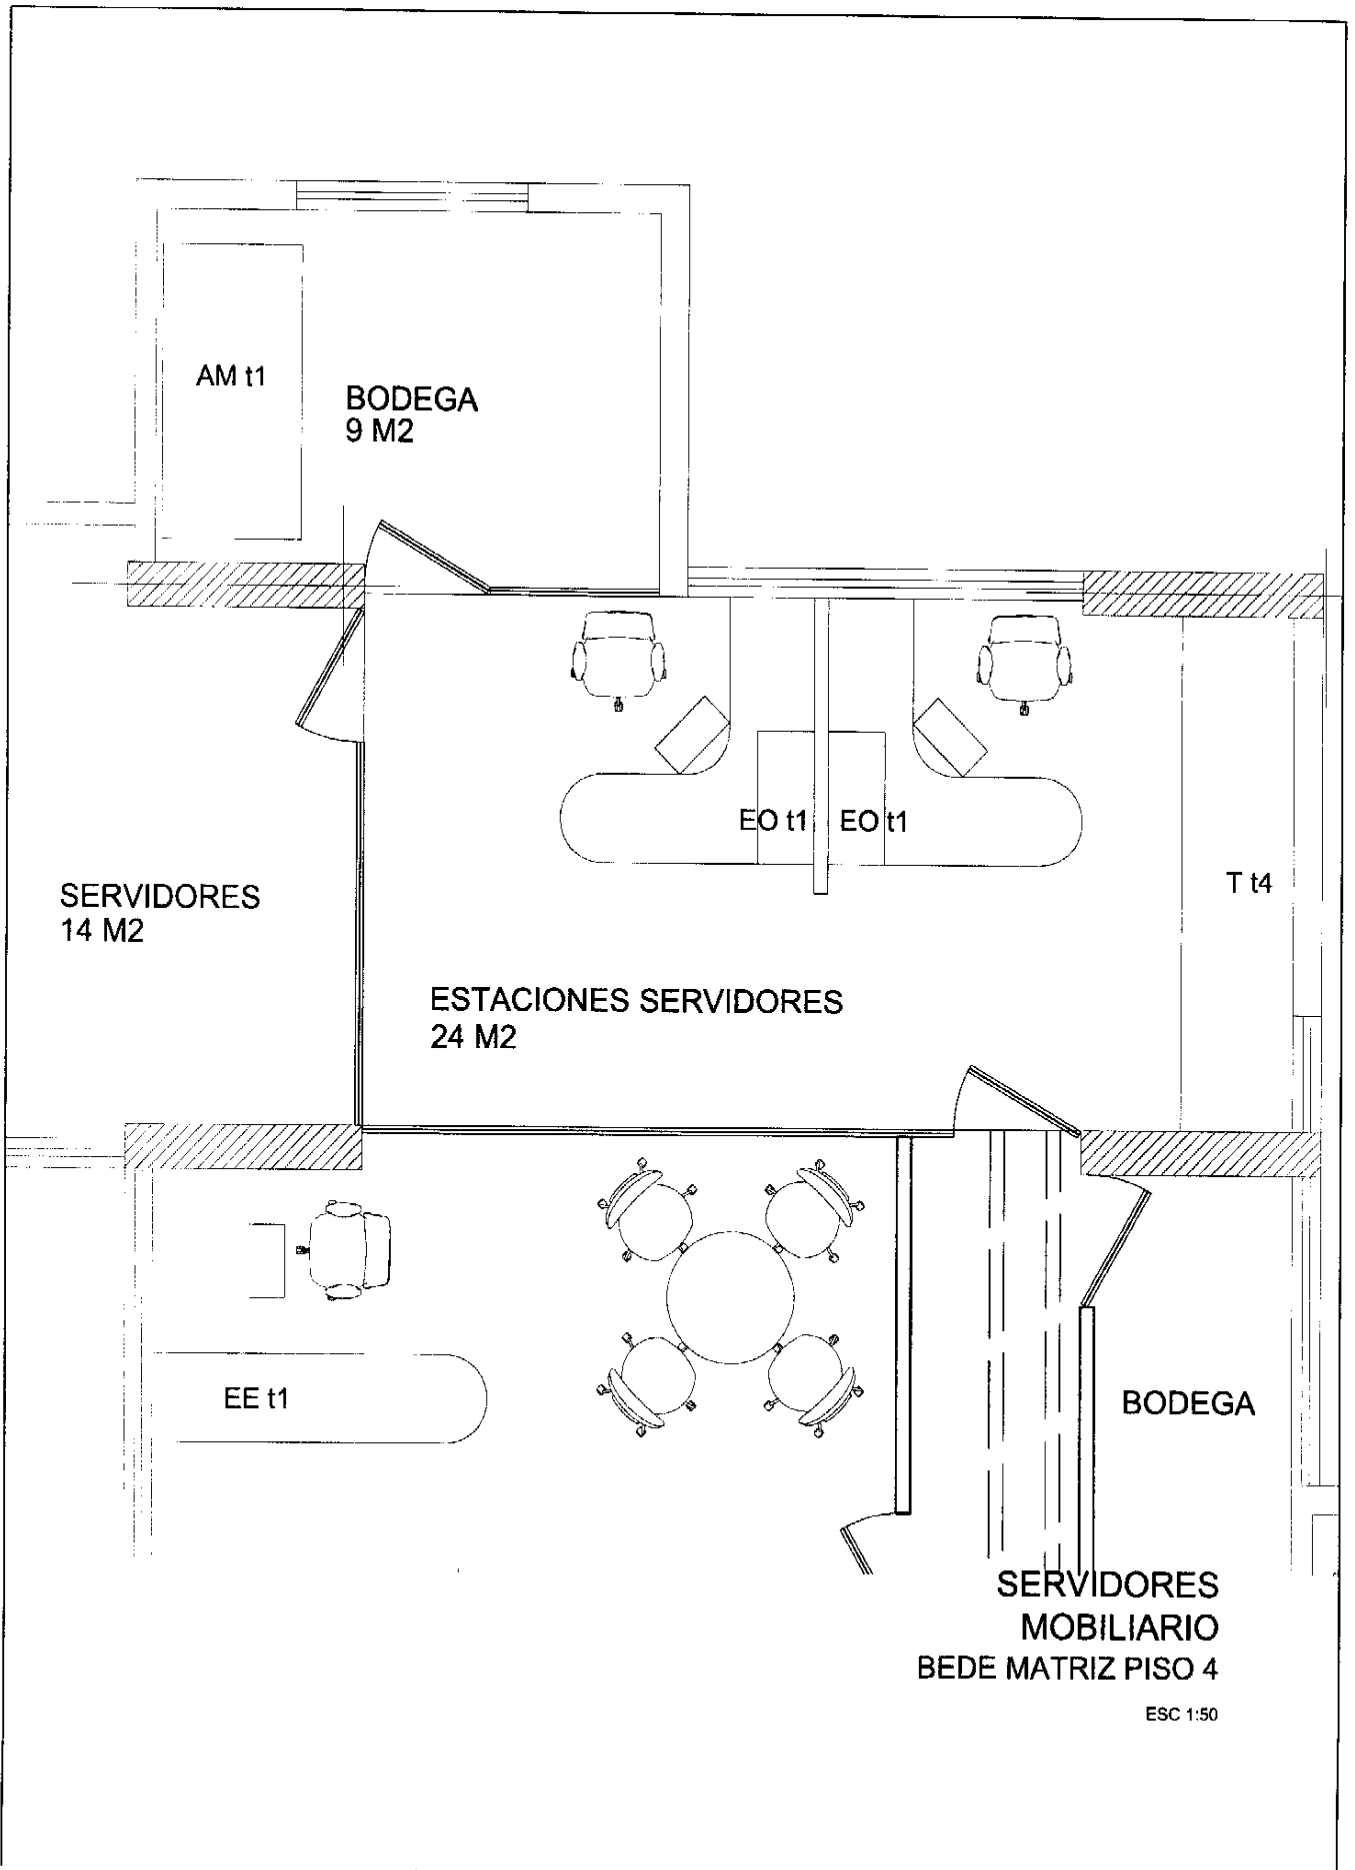


ESC 1:50

ESTACION SERVIDORES

EO t1	EO t2	EO t3	EE t1	EG t1	MCI t1	AT t1	Cr t1	SM t1	MRG	AM t1	AM t2	T t3	T t4	C t1	
2	-	-	-	-	-	-	-	-	-	1	-	-	1	-	
SILLAS															
SILLA OPERATIVA					SILLA EJECUTIVA					SILLA GERENCIAL					96 LA VISITA
2					-					-					

*FE*

*Carro*

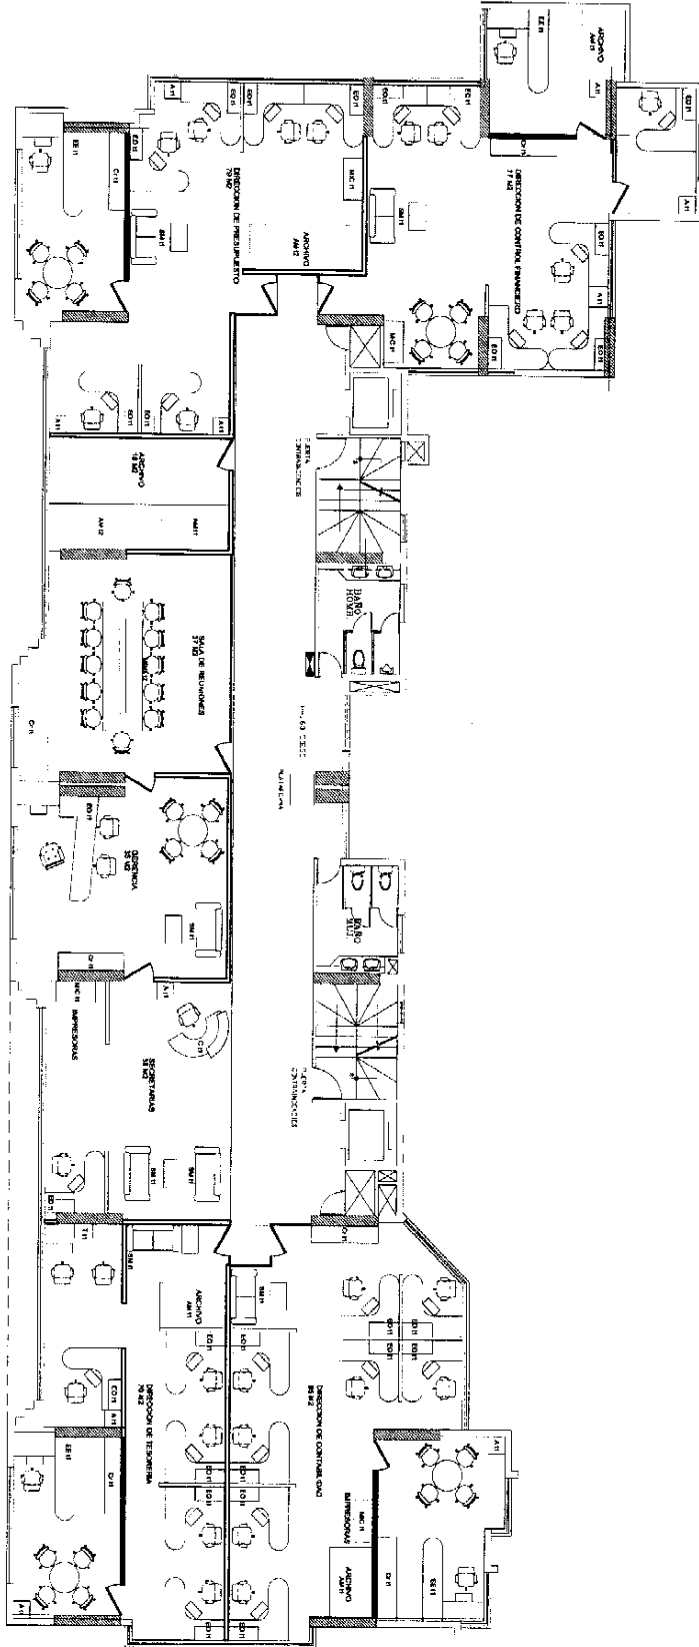

PLANTA PISO 8  
ESCALA 1:150




PROYECTO: <b>Reestructuración Piso 8 BEDE</b>		Contiene: <b>PLANTA PISO 8</b>		Provincia: Pichincha	LAMINA:  <b>1/2</b>  37
		Ubicación:		Cantón: Quito	
		Clave catastral:		Parroquia:	
Planificación:		Propietario:  Representante BEDE Ct.		Fecha: Septiembre del 2008	
		Número de predio	IRM:	Construcción: Escala: Indicadas	

FA

WCS

ESPECIFICACIONES

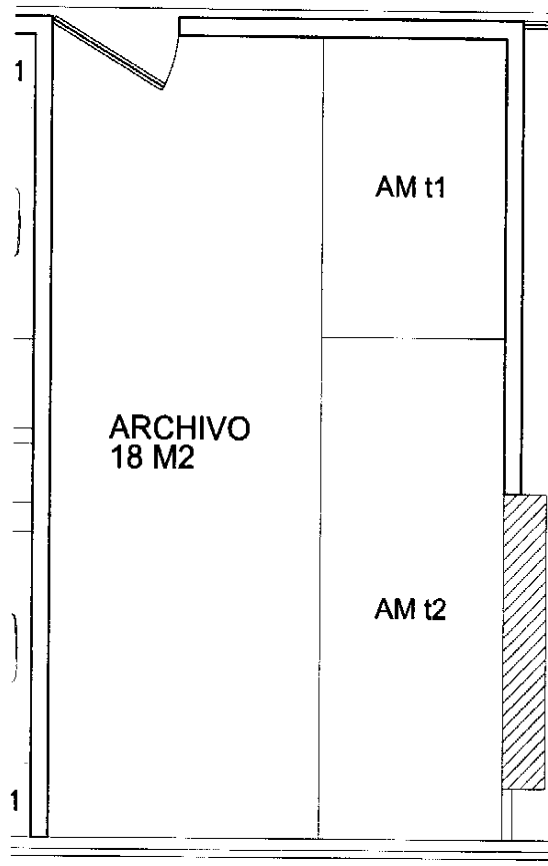

ARCHIVO MOBILIARIO  
BEDE MATRIZ PISO 8


ESC 1:50

ARCHIVO

EO t1	EO t2	EO t3	EE t1	EG t1	MCIt1	At1	Cr t1	SM t1	MRG	AM t1	AM t2	T t1	T t2	C t1
-	-	-	-	-	-	-	-	-	-	1	1	-	-	-

*Handwritten initials/signature*

*Handwritten signature and initials*

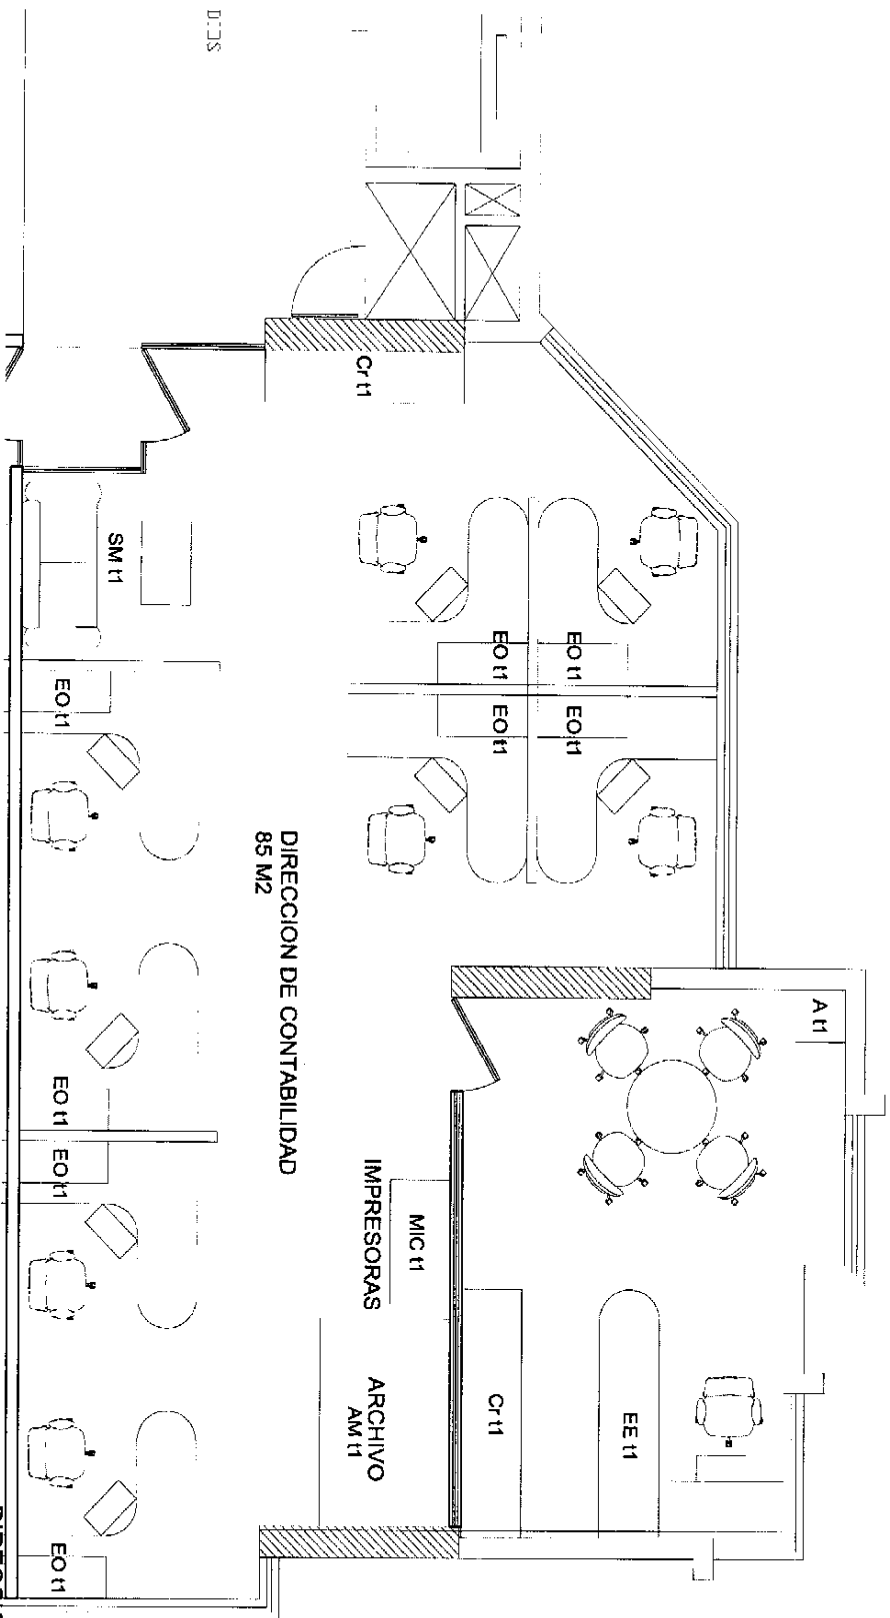

DIRECCION DE CONTABILIDAD  
85 M2

DIRECCION DE CONTABILIDAD  
MOBILIARIO  
BEDE MATRIZ PISO 8


ESC 1:50

DIRECCION DE CONTABILIDAD											
EO 11	EO 2	EO 3	EO 4	EO 5	EO 6	EO 7	EO 8	EO 9	EO 10	EO 11	EO 12
8											

SALAS											
SALA OPERATIVA	SALA EJECUTIVA	SALA GERENCIAL	SALA VISITA								
6	1	1	1								

*Handwritten signature and date: 20/10/10*

*Handwritten initials: FZ*

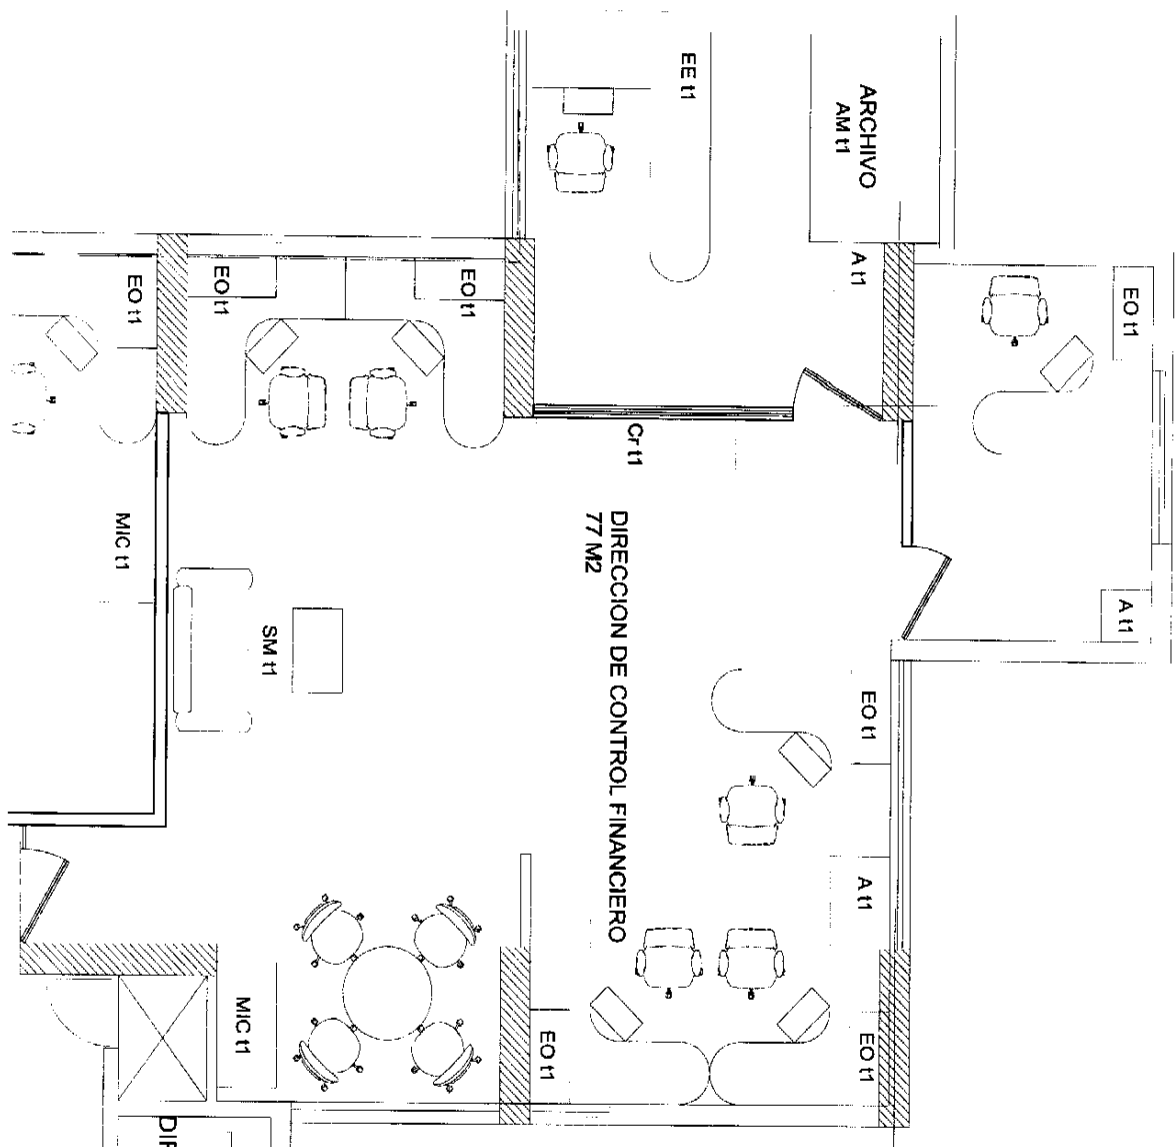

**DIRECCION DE CONTROL FINANCIERO**  
**MOBILIARIO**  
**BEDE MATRIZ PISO 8**  
 ESC 1:30

DIRECCION DE CONTROL FINANCIERO											
EO T1	EO 2	EO 3	EE T1	EO T1	AO T1	A T1	Cr T1	SM T1	MIC T1	MIC T1	EO T1
6	-	-	1	1	1	3	1	1	1	1	1

SALA OPERATIVA				SALA EJECUTIVA				SALA GERENCIAL				SALA VISITA							
0	0	0	0	0	0	0	0	0	0	0	0	0	0	0	0	0	0	0	0

*[Handwritten signatures and initials]*