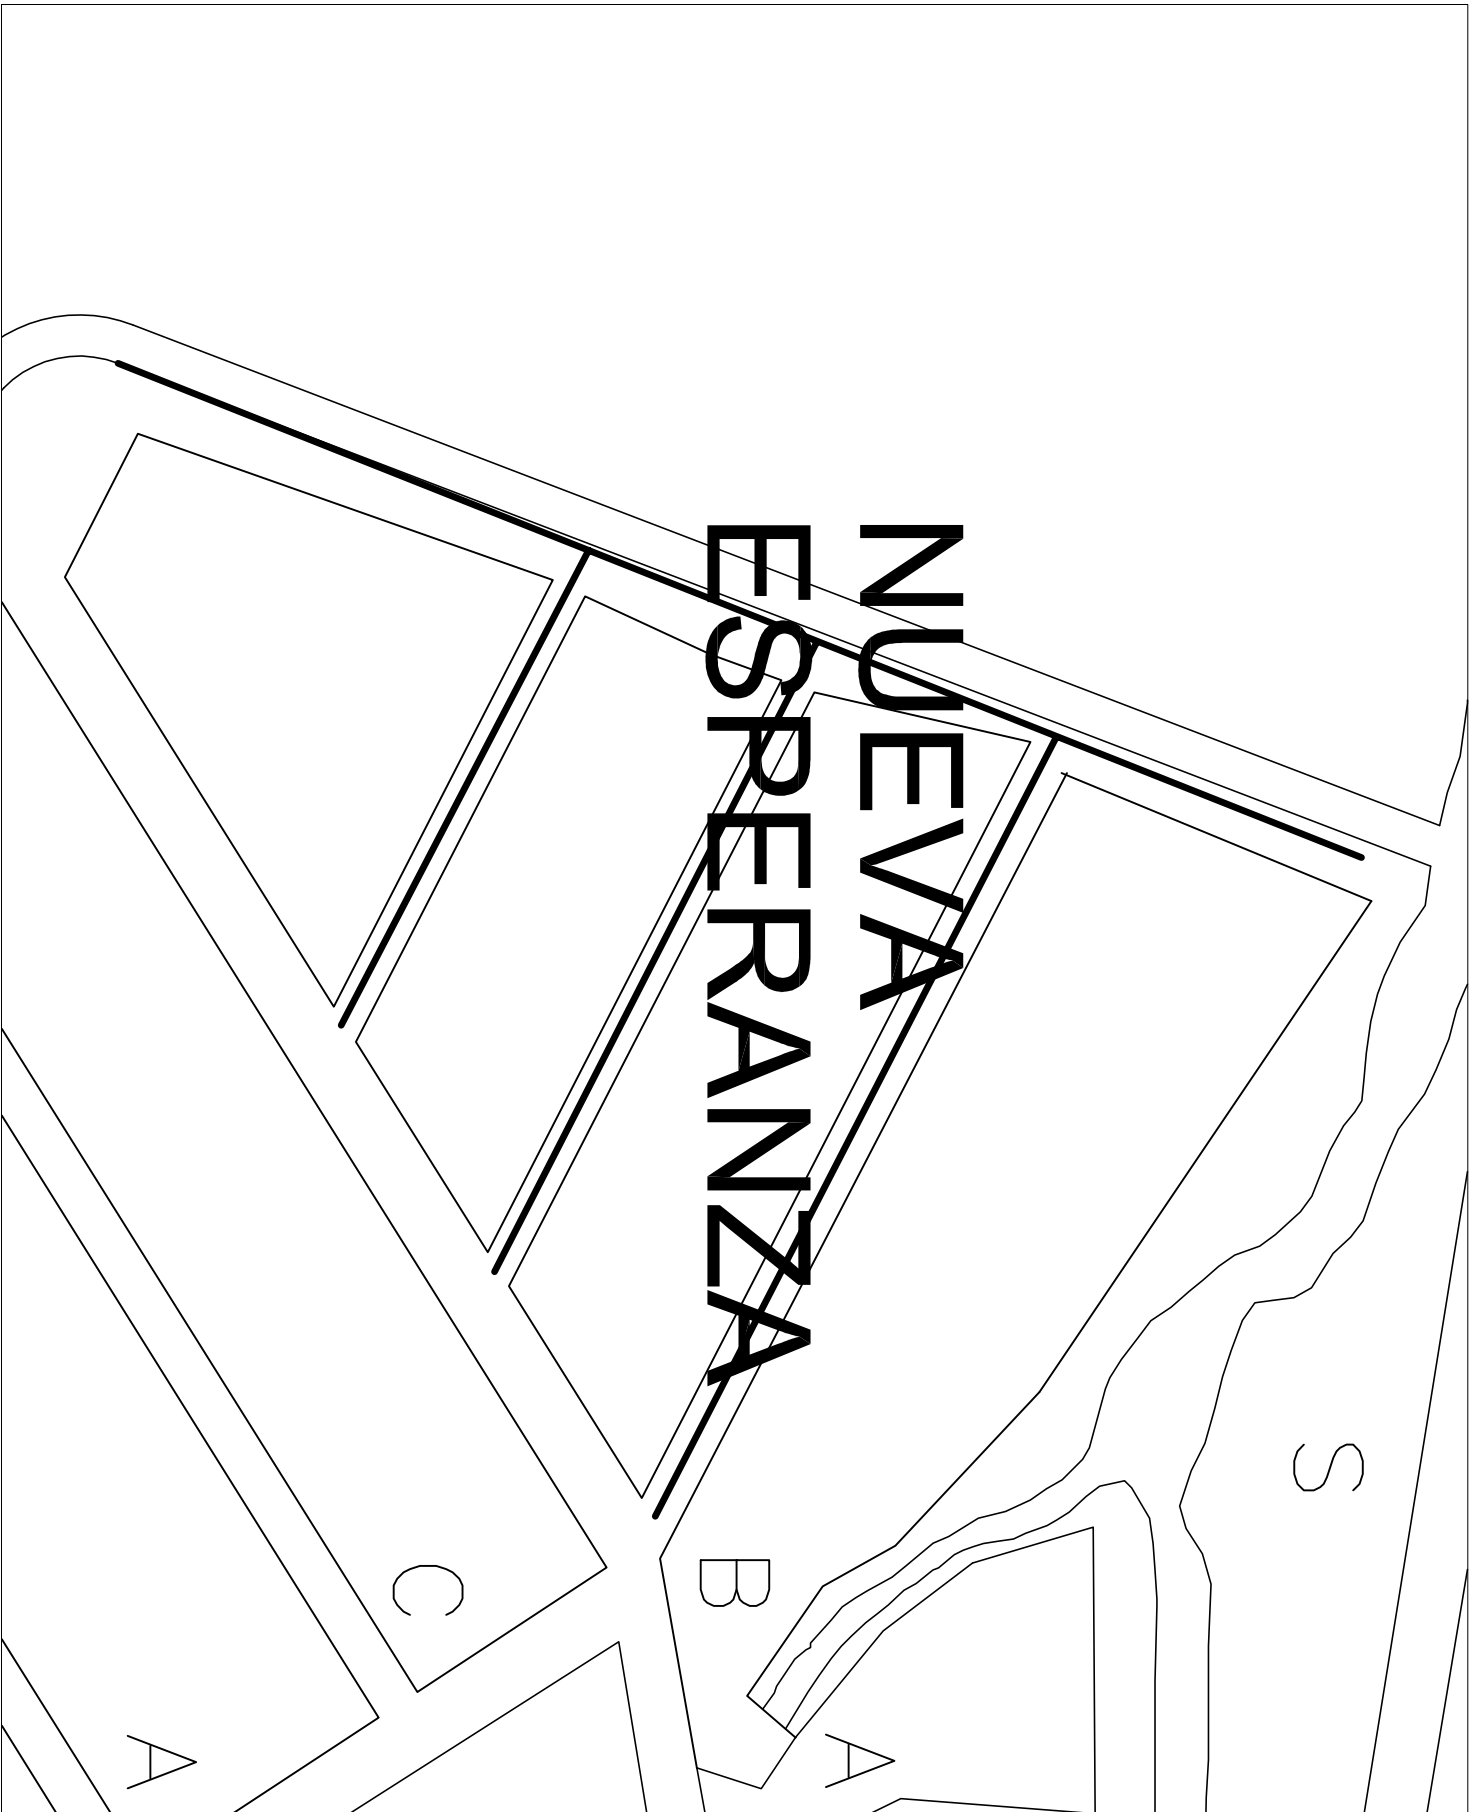


ADMINISTRACIÓN  
2009 - 2009  
PROF. CARLOS PALAZUEZ BARRALIS  
ALCALDE

|                            |               |
|----------------------------|---------------|
| ORDENA:                    | CARGO:        |
| LEVANTA:                   | DIRECTOR      |
| DEPARTAMENTO DE PROYECTOS  | CARGO:        |
| DISEÑO:                    | SECCION:      |
| DEPARTAMENTO DE PROYECTOS  | INPAEST. URB. |
| DIBUJA:                    | CARGO:        |
| DEPARTAMENTO DE PROYECTOS  | INPAEST. URB. |
| APROBA:                    | CARGO:        |
| PROYECTOS:                 | DIRECTOR      |
| CONTIENE:<br>Plano general |               |
| UBICACIÓN<br>ESCALA: 1:250 |               |
| FECHA: FEBRERO - 2008      |               |
| INDICADAS                  |               |