



[illegible][illegible][illegible]

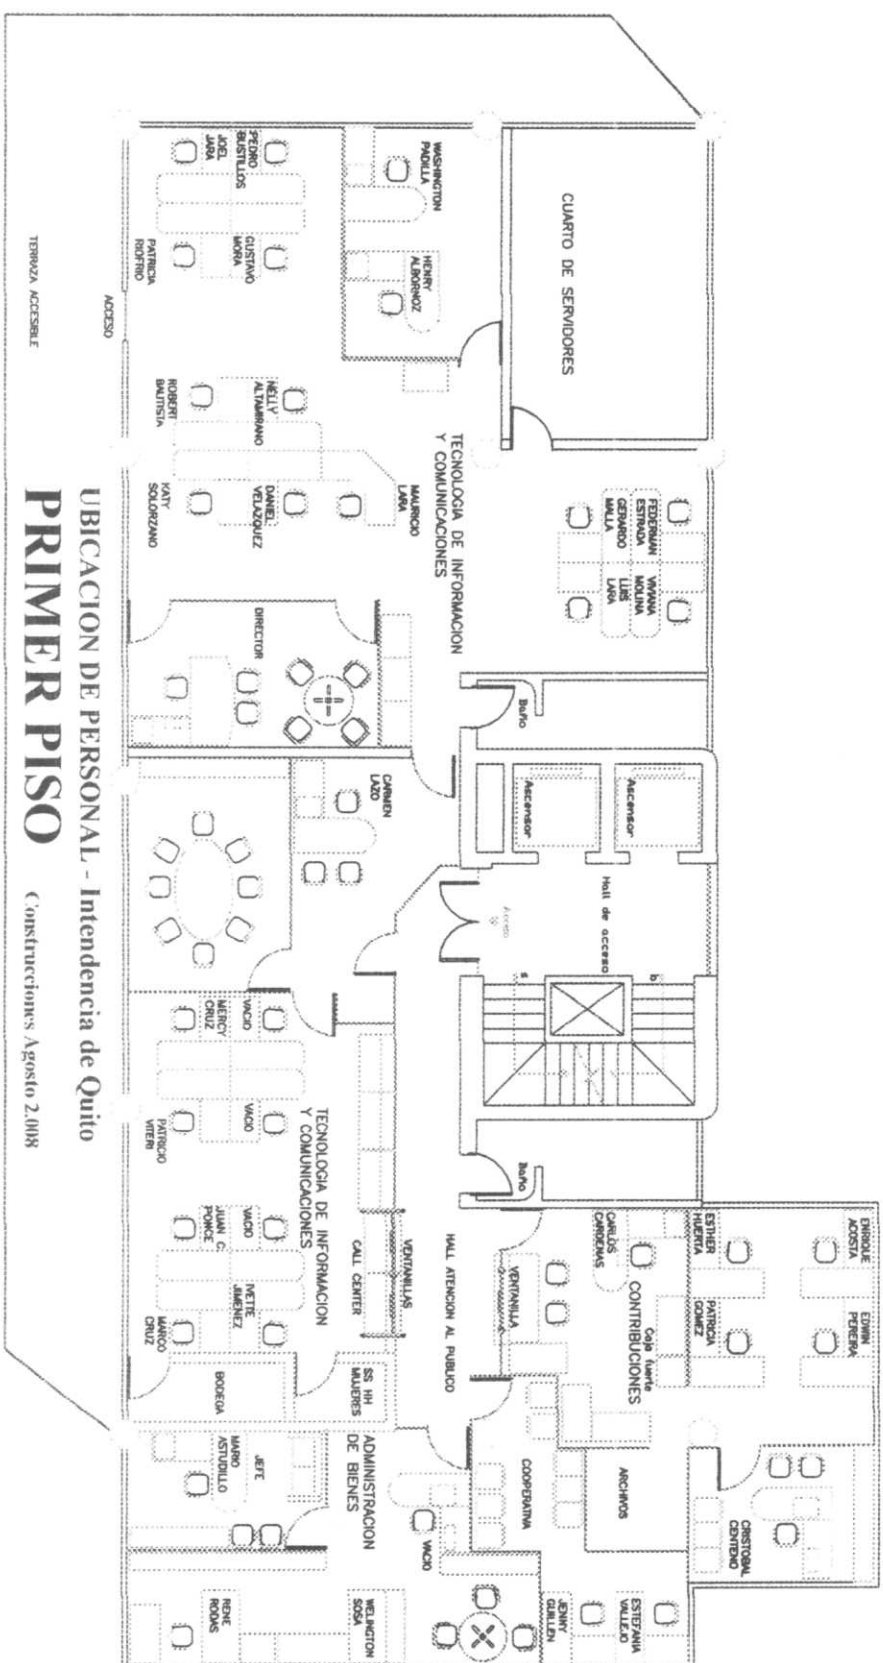



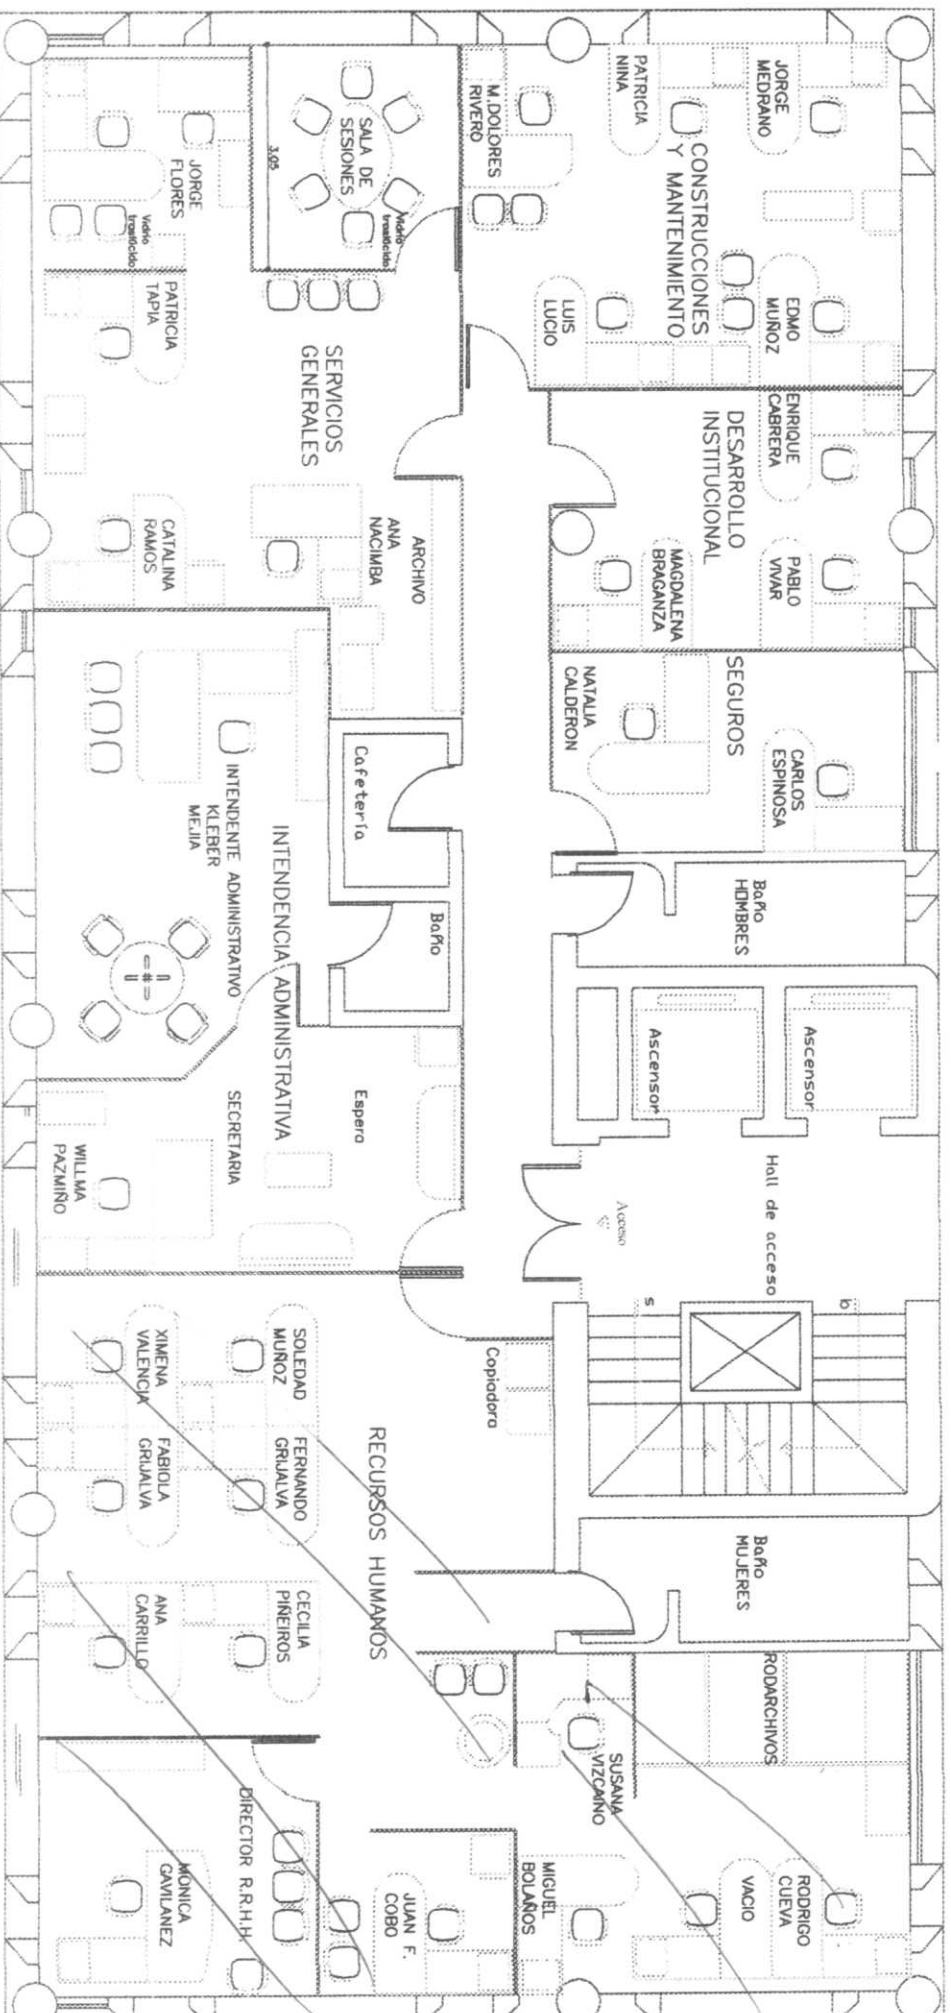

## UBICACION DE PERSONAL - Edificio Intendencia de Quito

# SEGUNDO PISO

Construcciones Agosto 2.008



# PROPUESTA 1 DE REUBICACIÓN RECURSOS HUMANOS

NINIA VIVIAN

Arg. Edmo Muñoz B.  
JEFE DE CONSTRUCCIONES  
24 SEP 2008  
SUPERINTENDENCIA  
DE COMPAÑIAS


Arq. Edmo Muñoz B.  
JEFE DE CONSTRUCCIONES

24 SEP 2008

**SUPERINTENDENCIA  
DE COMPANIAS**

Doelhardt


11/29/08

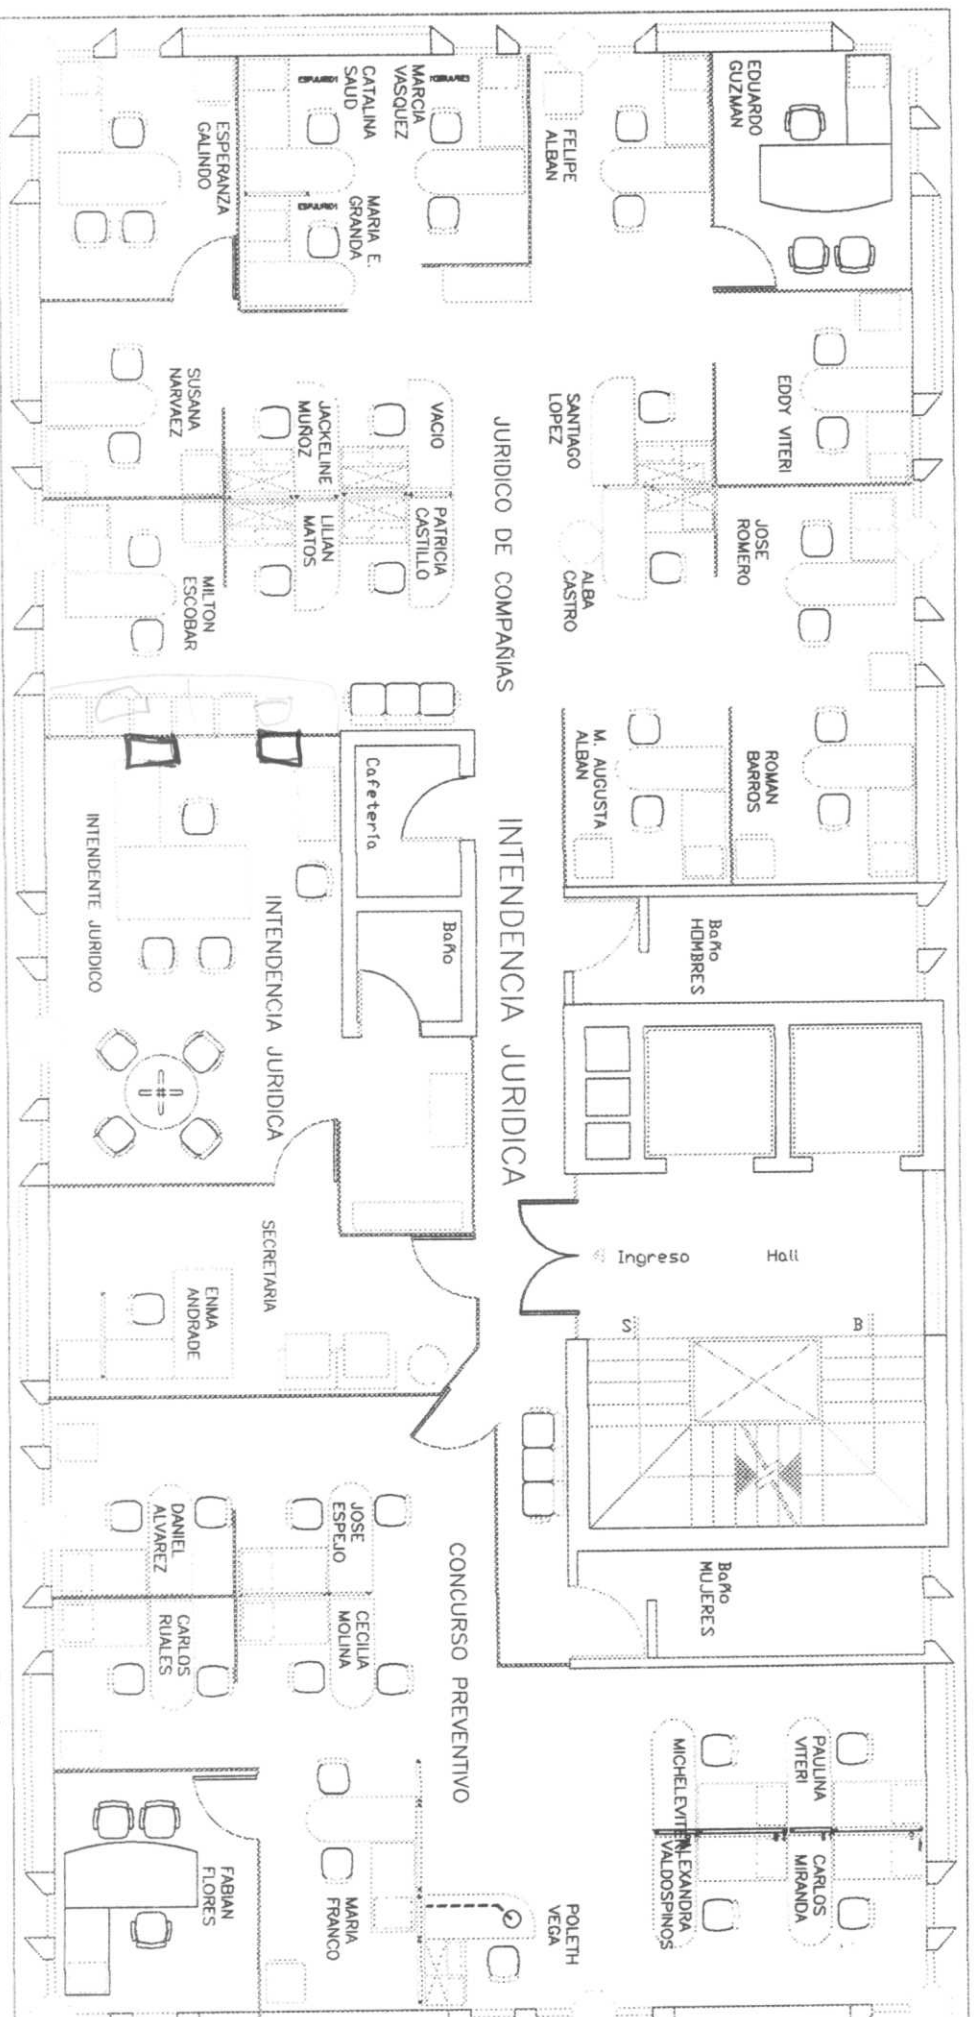

UBICACION DE PERSONAL - Edificio Intendencia de Quito

TERCER PISO

Construcciones Agosto 2.008

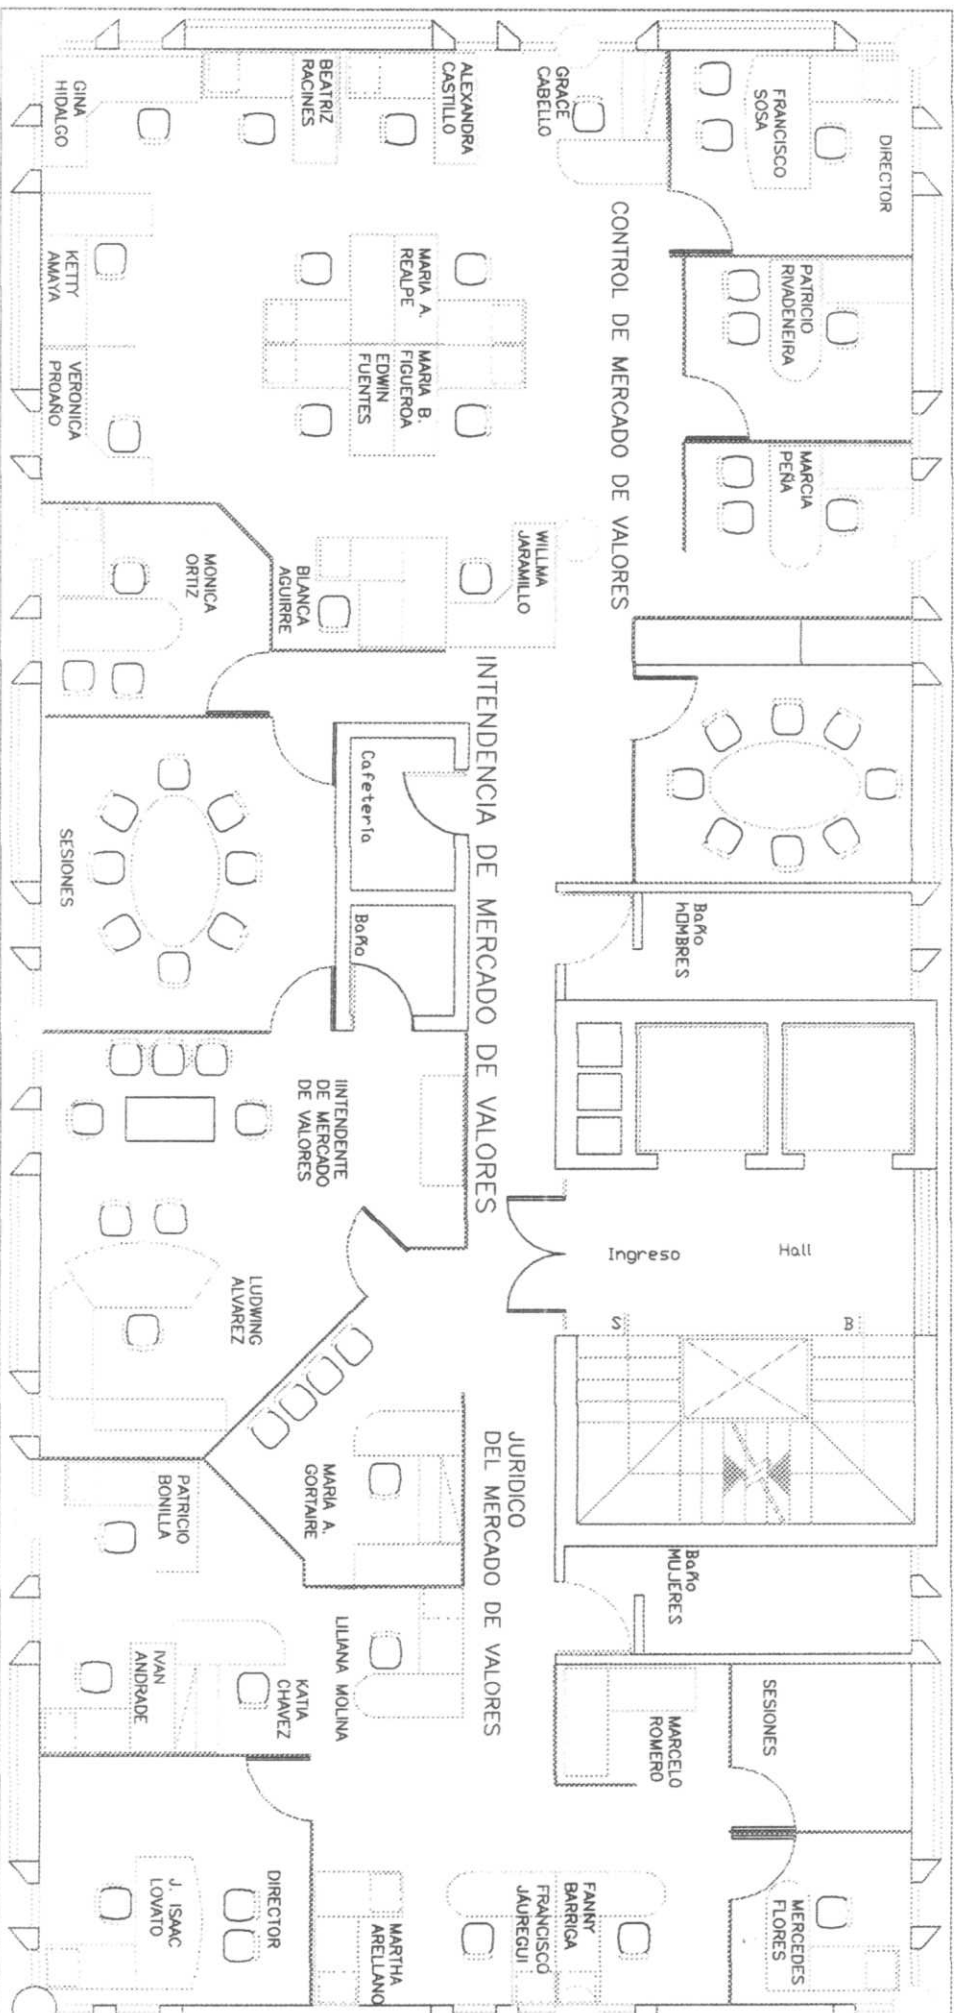


UBICACION DE PERSONAL - Edificio Intendencia de Quito

# CUARTO PISO

Construcciones Agosto de 2.008



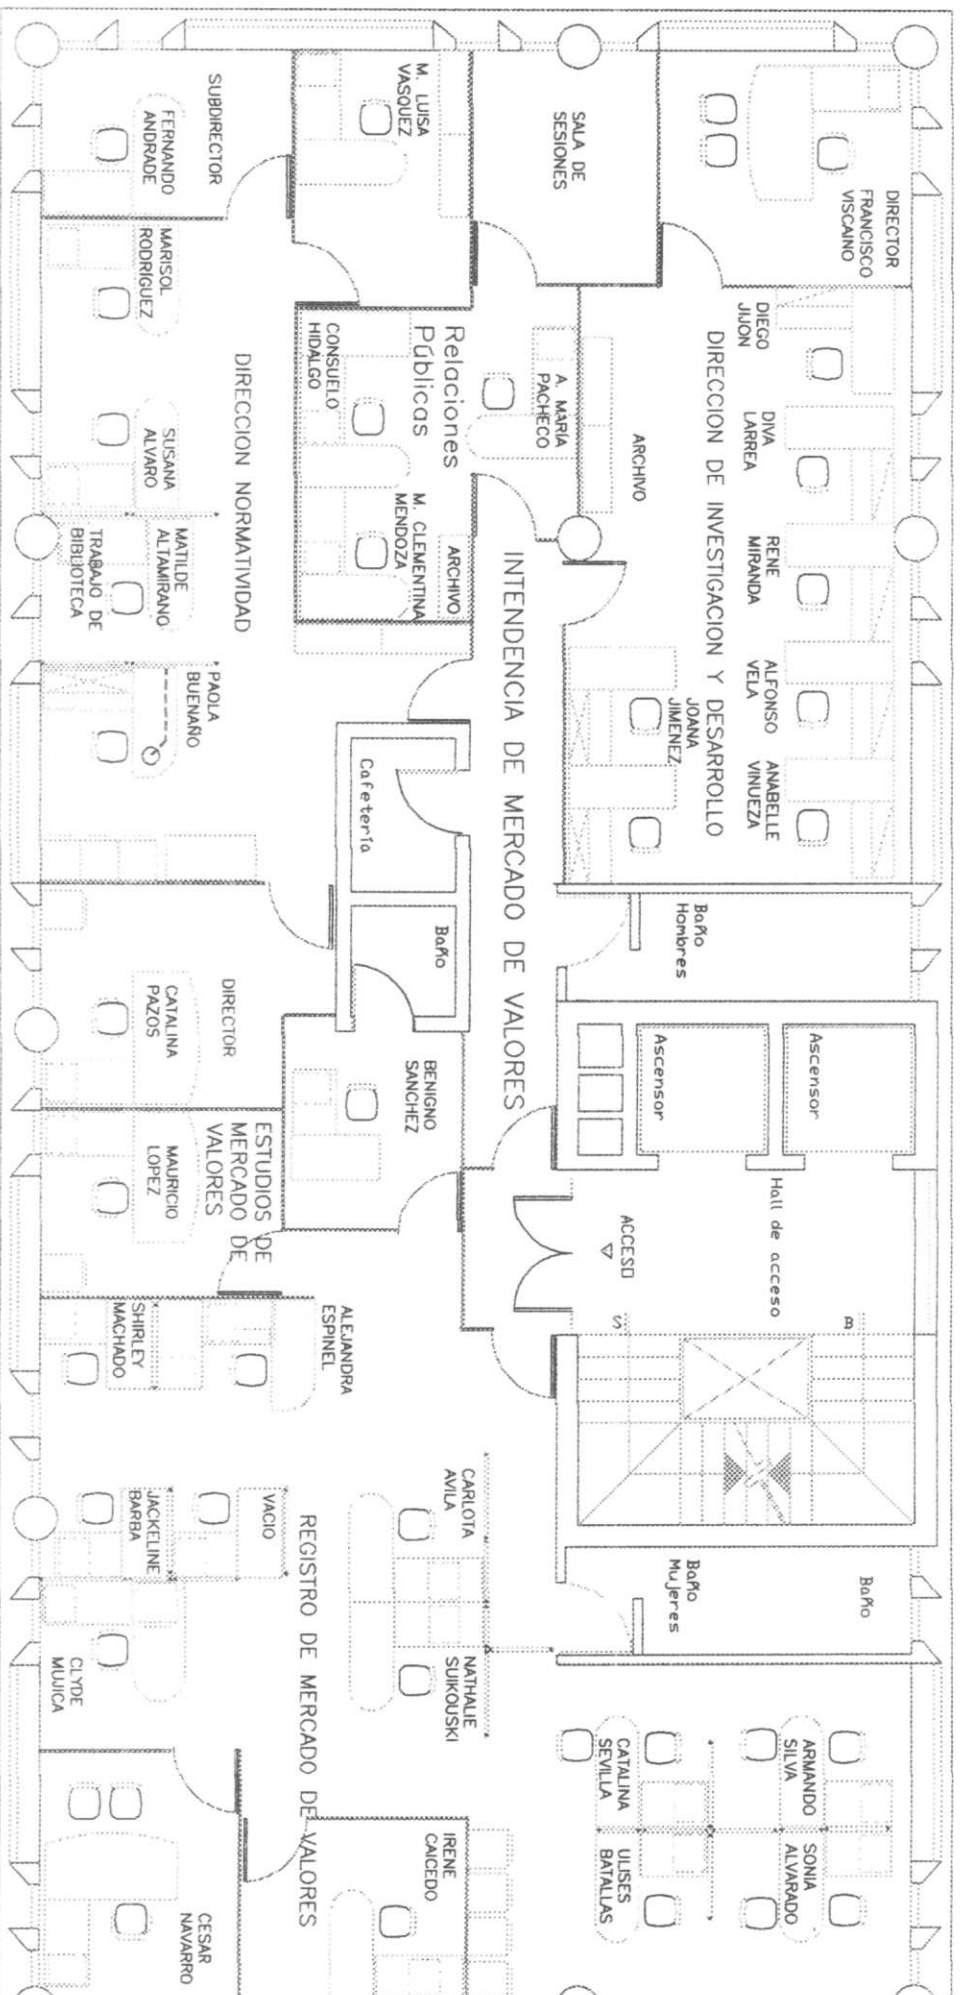



## UBICACION DE PERSONAL - Edificio Intendencia de Quito

# QUINTO PISO

Construcciones y Mantenimiento Septiembre 2.008




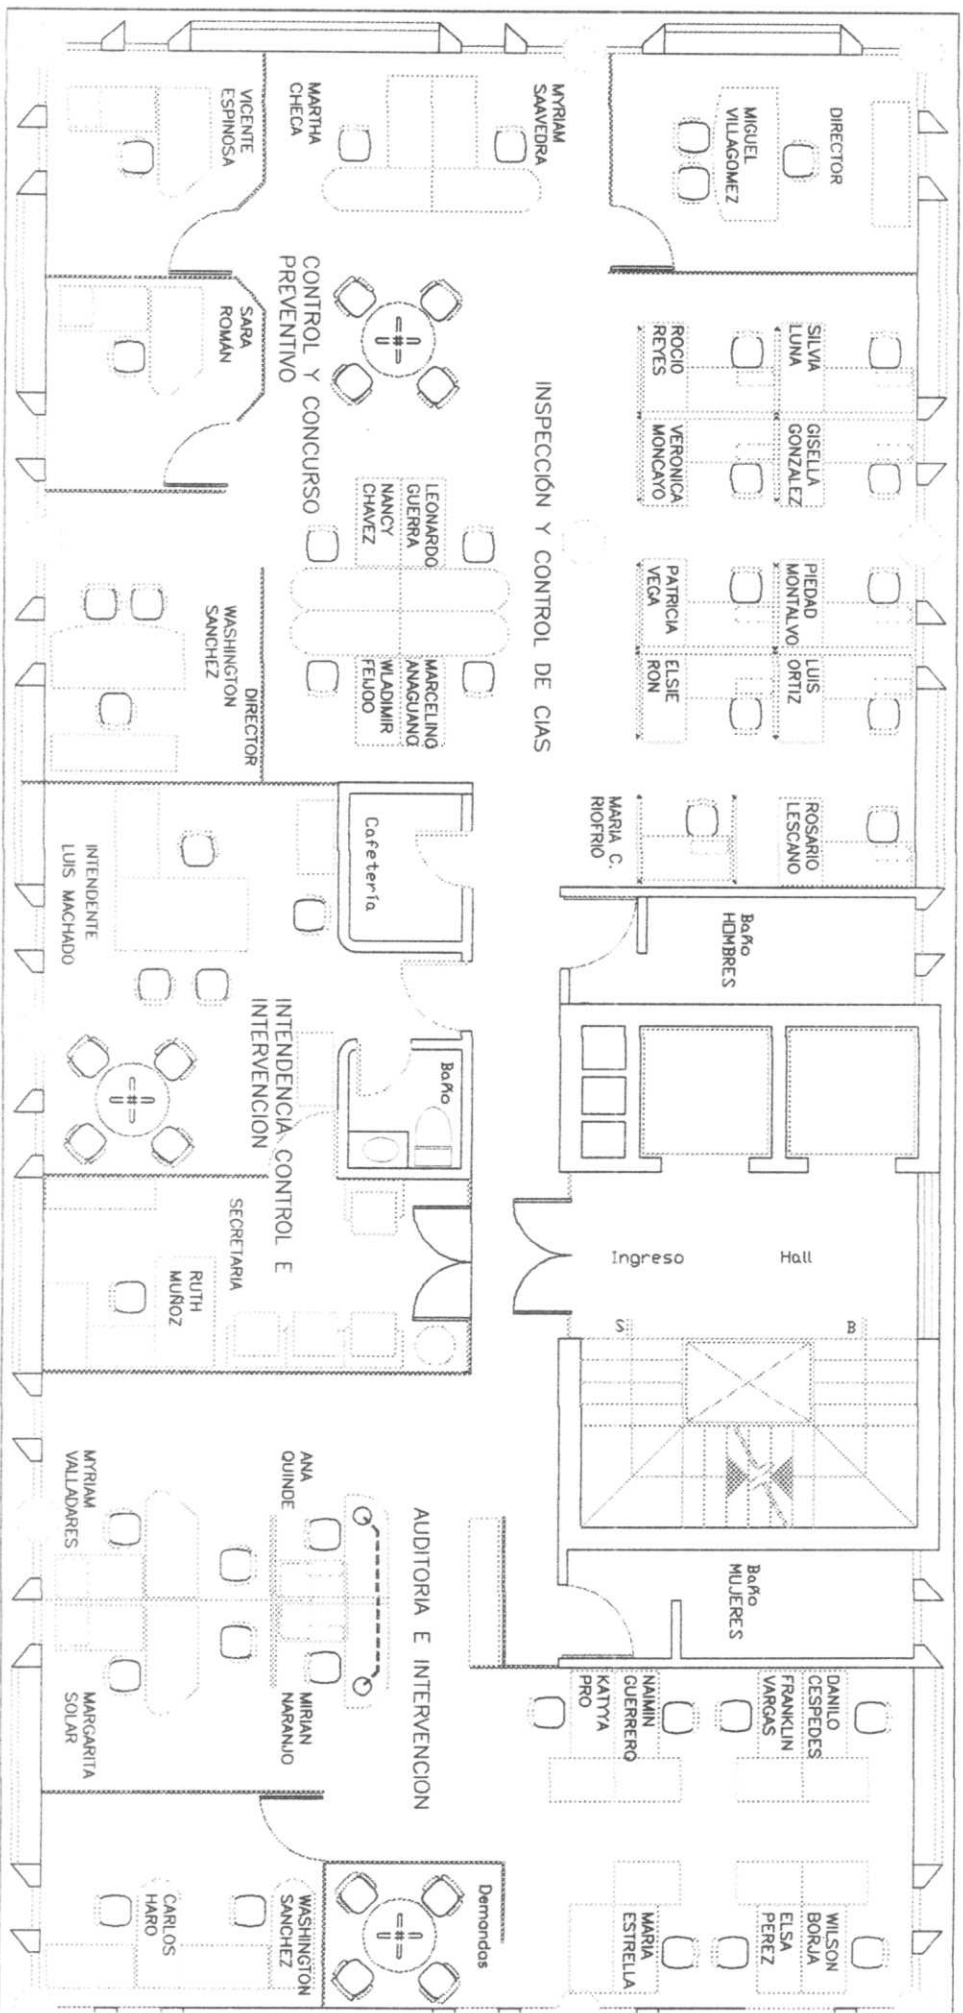

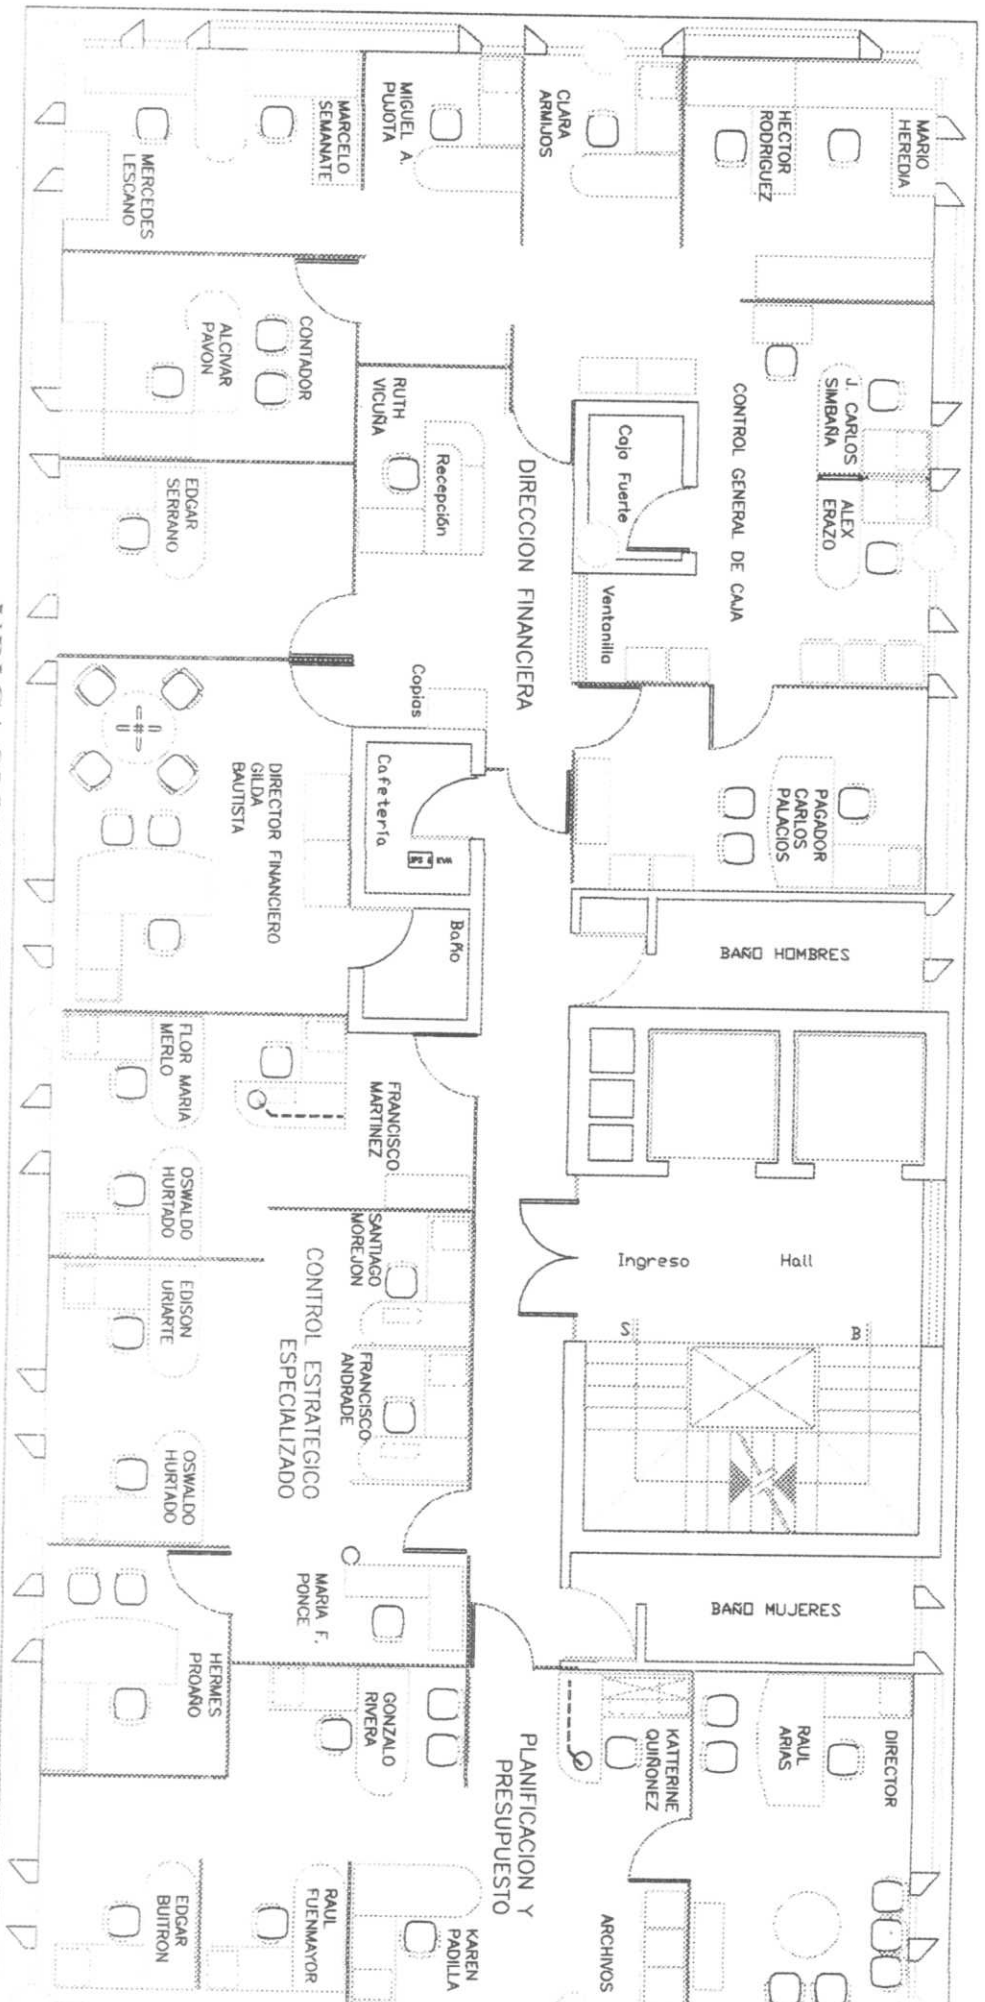

# UBICACION DE PERSONAL - Edificio Intendencia de Quito SEPTIMO PISO


Construcciones AGOSTO 2.008

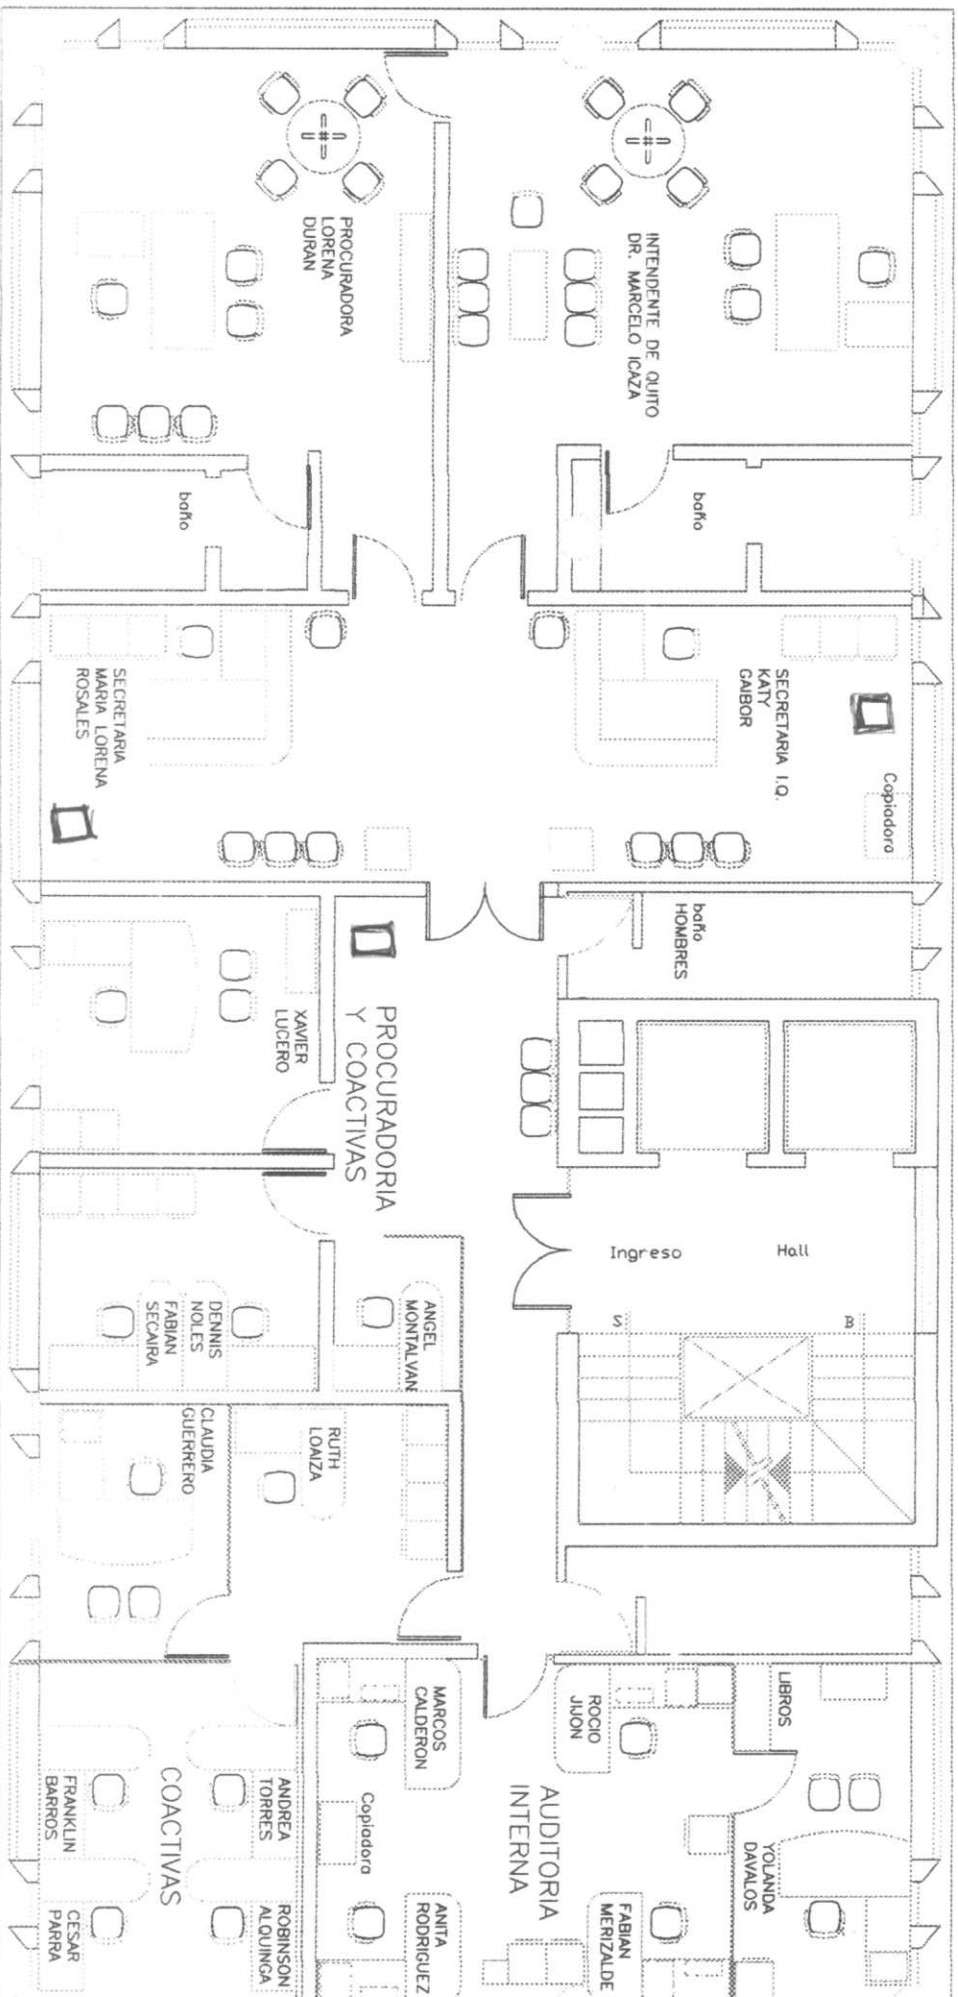

UBICACION DE PERSONAL - Edificio Intendencia de Quito

OCTAVO PISO


Construcciones AGOSTO 2.008

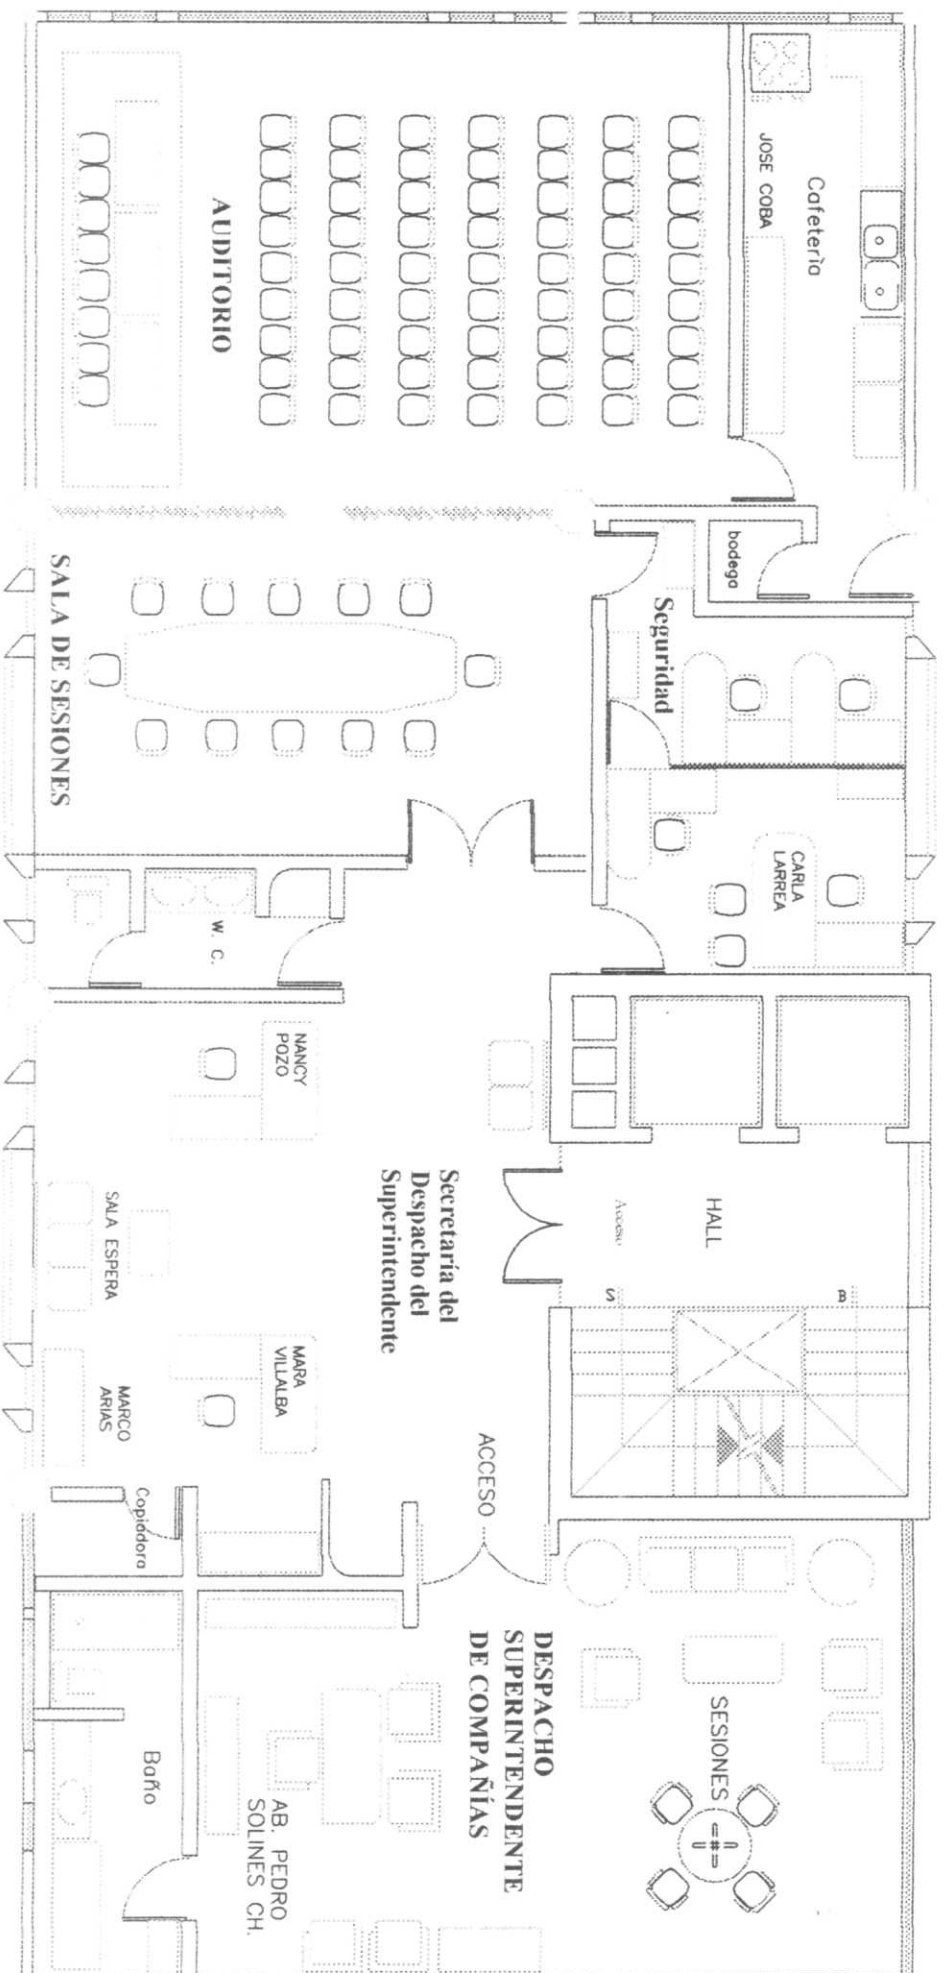

UBICACION DE PERSONAL - Edificio Intendencia de Quito

# NOVENO PISO

Construcciones y Mantenimiento - Septiembre 2.008

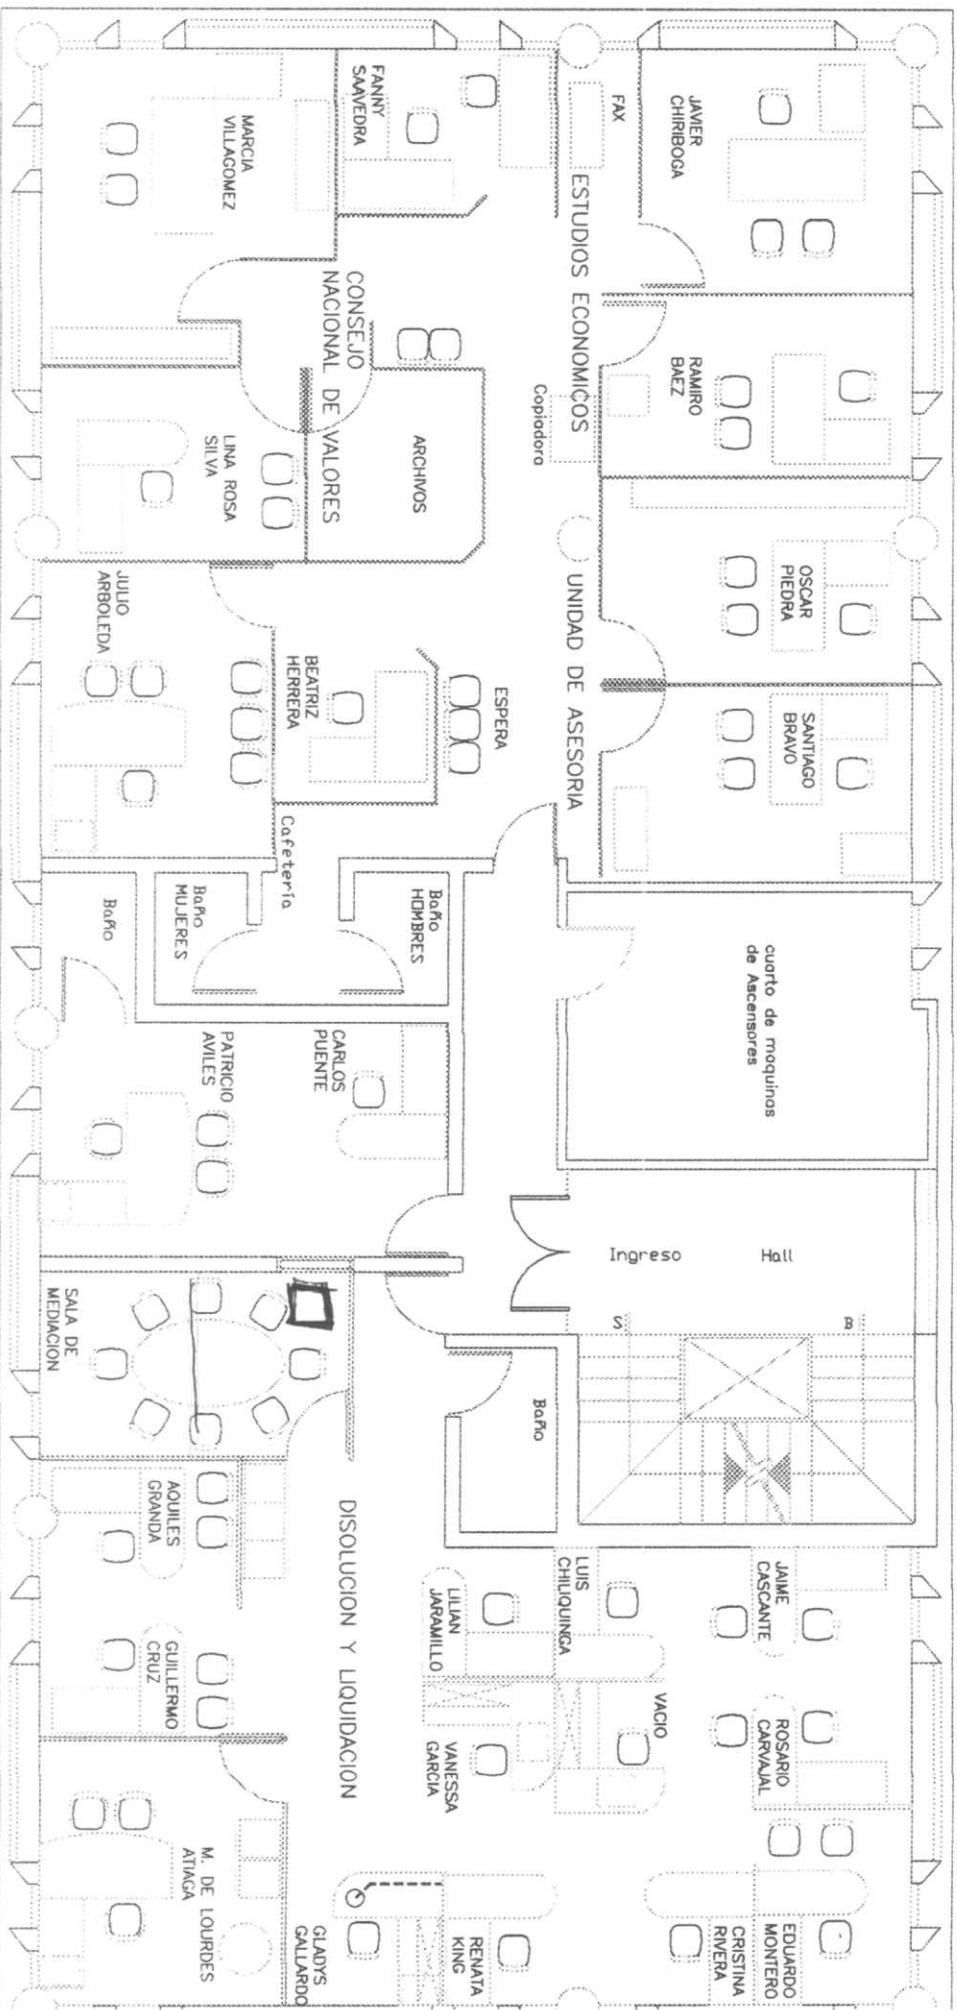

# UBICACION DE PERSONAL - Edificio Intendencia de Quito

## DECIMO PISO

Construcciones - Septiembre de 2.008