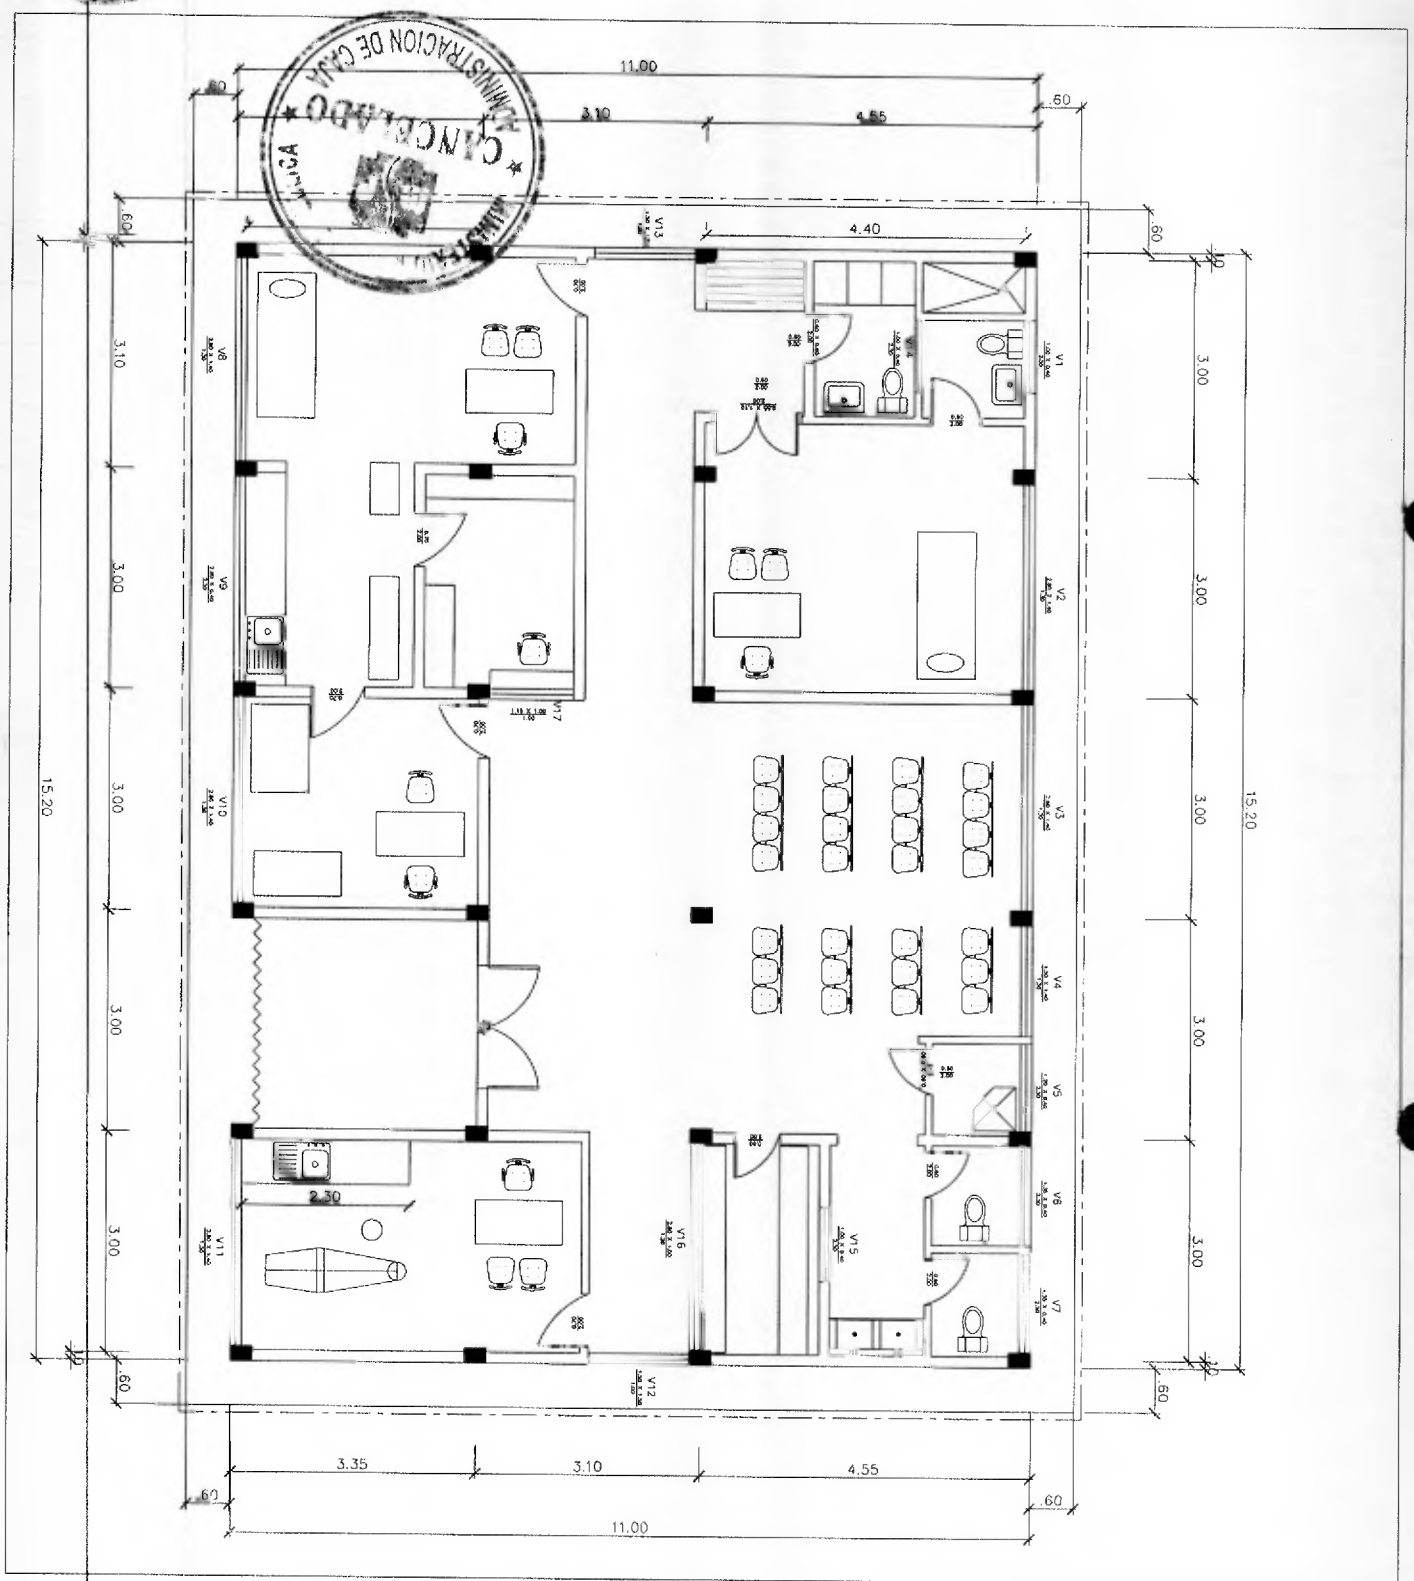
11.00
.60
3.10
4.55
4.40
3.00
15.20
3.35
2.30
V1
V2
V3
V4
V5
V6
V7
V8
V9
V10
V11
V12
V13
V15
V16
V17

SIMBOLOGIA INSTALACIONES ELECTRICAS

	LUMINARIA TIPO FLUORECENTE 2 X 32W ELECTRONICA
	LAMPARA INCANDECENTE DE 60 W
	TABLERO DE DISTRIBUCION BIFASICO 12 PUNTOS CON VARILLA COPERWELLD
	TOMACORRIENTE POLARIZADO
	TOMACORRIENTE POLARIZADO H=1.00
T	TOMA TELEFONICA
S	INTERRUPTOR SIMPLE
S"	INTERRUPTOR DOBLE
$_3$	INTERRUPTOR CONMUTADO
	SALIDA ESPECIAL 2#10 + 1#12 AWG
	CIRCUITO DE ALUMBRADO CON CONDUCTORES 2#12 AWG EN 1/2"
	CIRCUITO DE TOMACORRIENTE 2#10 + 1#12 AWG EN 1/2" CON CONDUCTORES POR PISO O PARED
	CONTADOR DE ENERGIA

DIAGRAMA UNIFILIAR

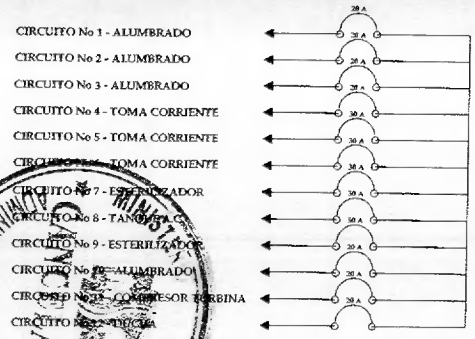

ILUMINACION

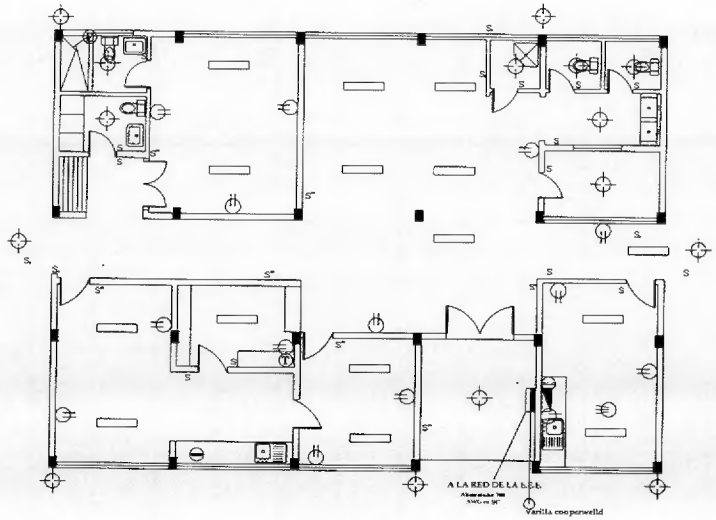

MINISTERIO DE SALUD PUBLICA
INFRAESTRUCTURA FISICA

PLANTA DE INSTALACIONES ELECTRICAS	ESCALA: INDICADAS
	FECHA:
	CAD
	LAMINA: 2 DE 5
PROYECTO: SUBCENTRO RURAL	PROPIETARIO:

SELLOS DE APROBACION

MINISTERIO DE SALUD PUBLICA
GESTION CONTABILIDAD FINANCIERA
3 8 11

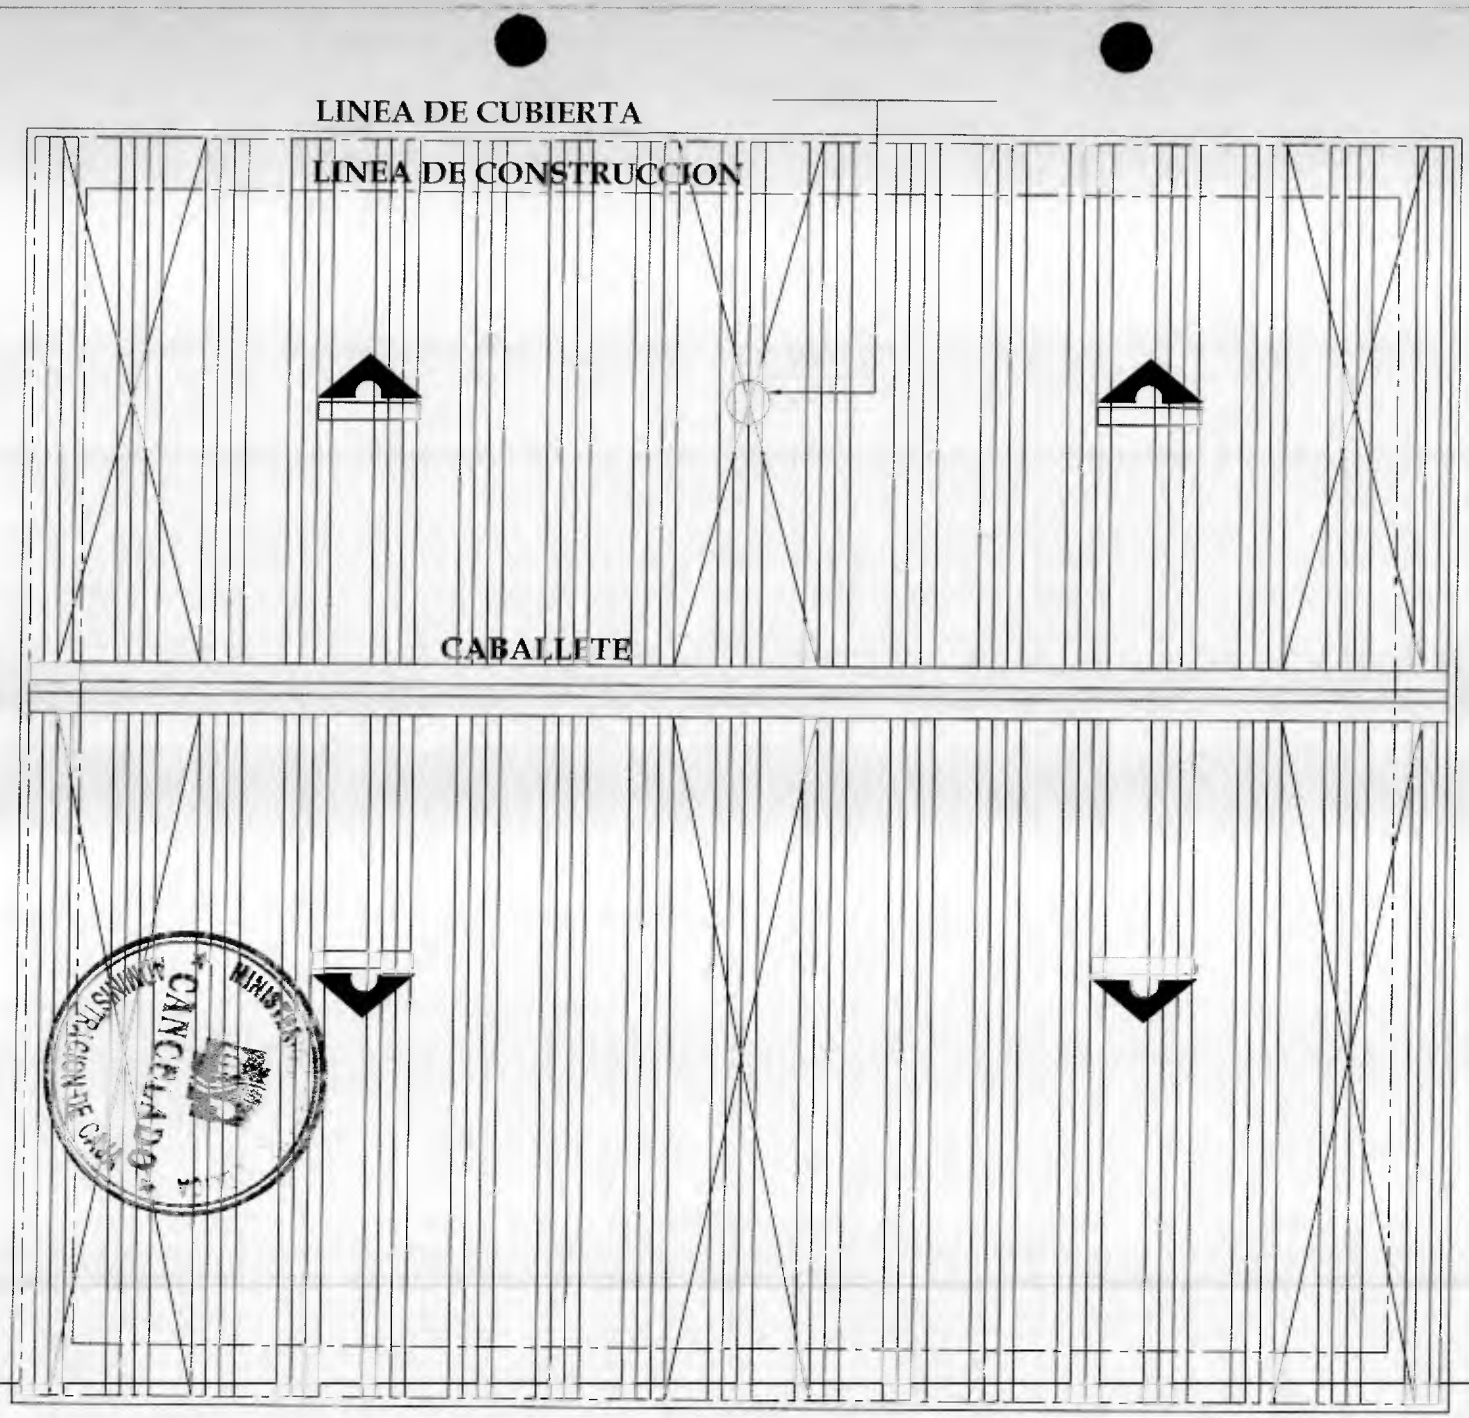
LINEA DE CUBIERTA
LINEA DE CONSTRUCCION
CABALLETE
CANCELADO

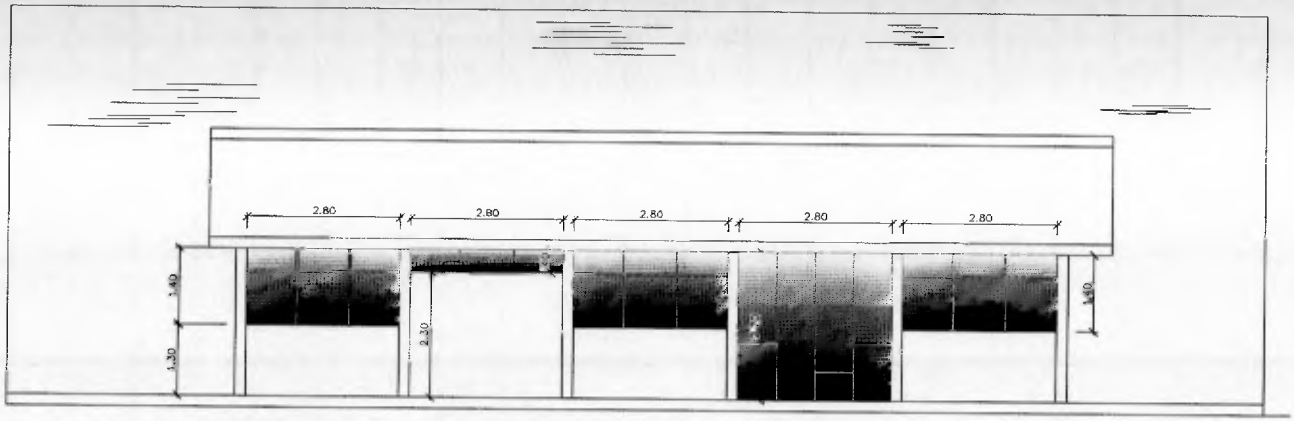

ELEVACION FRONTAL
ESCALA 1 : 50

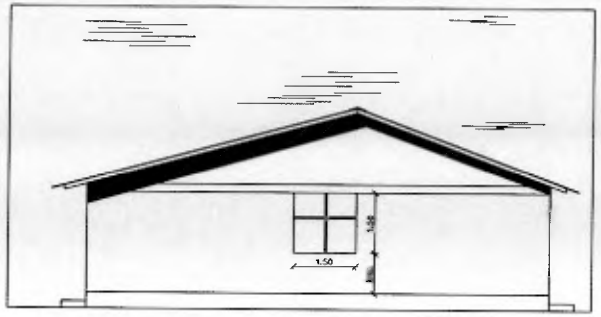

ELEVACION LATERAL DERECHA
ESCALA 1 : 75

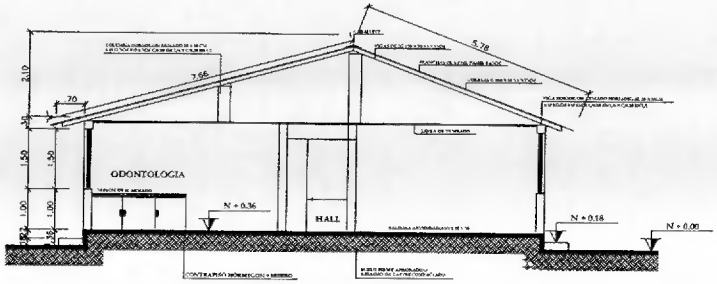

SECCION A - A"
ESCALA 1 : 75

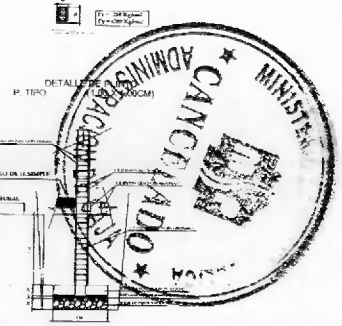

DETALLE ZAPATA

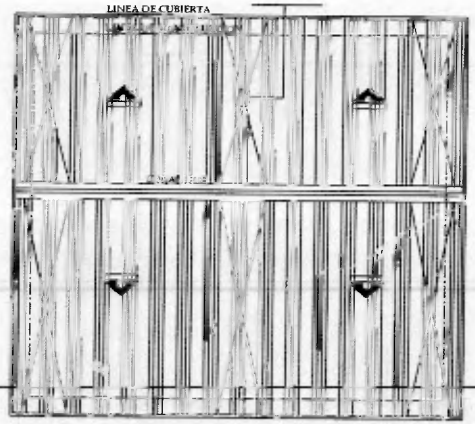

CORTE

USAR 8 Ø 12MM
(1 C/0.15 CM)
EN DOS SENTIDOS

PLANTA

ESPECIFICACIONES TECNICAS

ESTRUCTURA: HORMIGON ARMADO

CUBIERTA: PLANCHAS DE STEELPANEL ASENTADAS SOBRE ESTRUCTURA METALICA

PARADES: BLOQUES DE HORMIGON SIMPLE Y ENLUCIDAS

PISO: CERAMICA ANTIDESLIZANTE

VENTANAS: ALUMINIO Y VIDRIO

SSHH:RECUBIERTOS DE CERAMICA

PUERTAS: MADERA TAMBORADAS CON ACRILICO AUTOMOTRIZ

INSTALACIONES ELECTRICAS Y SANITARIAS EMPOTRADAS

TUMBADO: PLANCHAS FIBROCELL 60X60CM DE 6MM SOBRE PERFILERIA DE ALUMINIO

MESONES: HORMIGON ARMADO CUBIERTO DE PORCALANATO

ZOCALOS DE AREAS PUBLICAS: CERAMICA : 1.60M

MINISTERIO DE SALUD PUBLICA

INFRAESTRUCTURA FISICA

CONTIENE: FACHADAS CORTES Y DETALLES	ESCALA: INDICADAS
	FECHA:
	DIBUJO: CAD
UBICACION:	LAMINA: 1 DE 5
PROYECTO: SUBCENTRO RURAL	PROPIETARIO:

SELLOS DE APROBACION

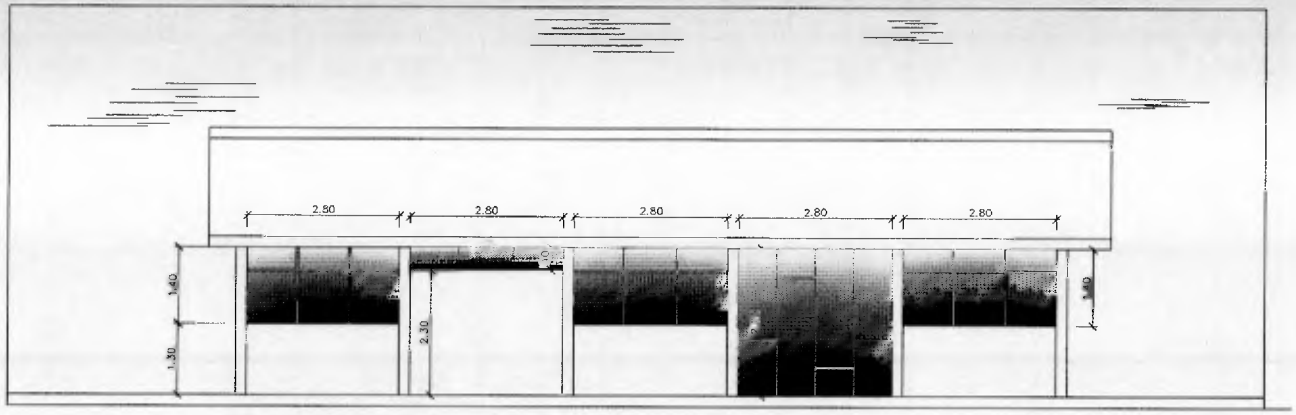

ELEVACION FRONTAL
ESCALA 1 : 50

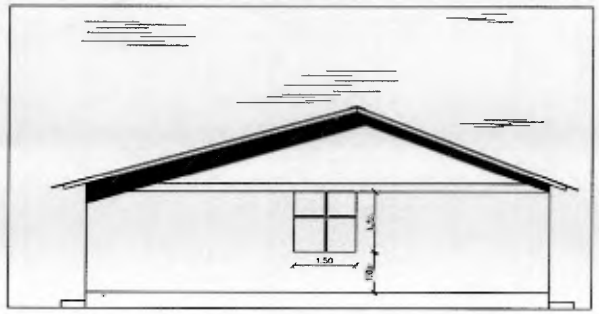

ELEVACION LATERAL DERECHA
ESCALA 1 : 75

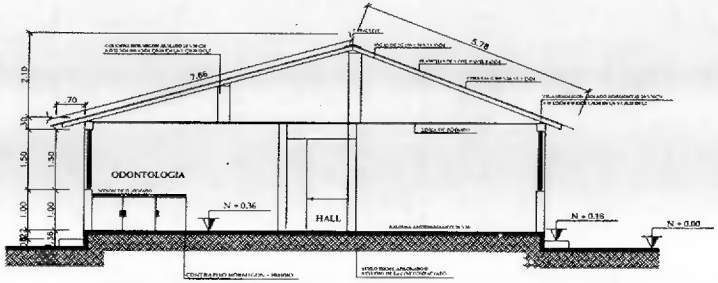

SECCION A - A"
ESCALA 1 : 75

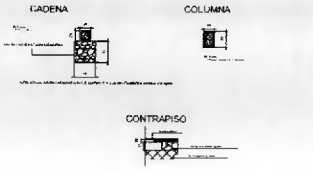

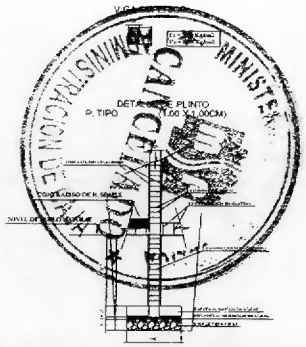

DETALLE ZAPATA

CORTE

USAR 8 Ø 12MM
(1 C/ 0.15 CM)
EN DOS SENTIDOS

PLANTA

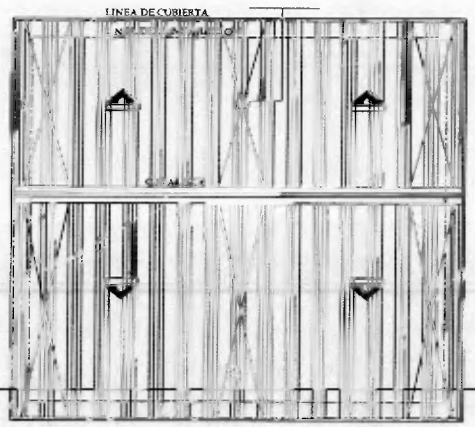

ESPECIFICACIONES TECNICAS

ESTRUCTURA: HORMIGON ARMADO

CUBIERTA: PLANCHAS DE STEELPANEL ASENTADAS SOBRE ESTRUCTURA MATALICA

PARADES: BLOQUES DE HORMIGON SIMPLE Y ENLUCIDAS

PISO: CERAMICA ANTIDESLIZANTE

VENTANAS: ALUMINIO Y VIDRIO

SSHH:RECUBIERTOS DE CERAMICA

PUERTAS: MADERA TAMBORADAS CON ACRILICO AUTOMOTRIZ

INSTALACIONES ELECTRICAS Y SANITARIAS EMPOTRADAS

TUMBADO: PLANCHAS FIBROCELL 60X60CM DE 6MM SOBRE PERFILERIA DE ALUMINIO

MESONES: HORMIGON ARMADO CUBIERTO DE PORCALANATO

ZOCALOS DE AREAS PUBLICAS: CERAMICA A 1.60M

MINISTERIO DE SALUD PUBLICA

INFRAESTRUCTURA FISICA

CONTIENE: FACHADAS, CORTES Y DETALLES	ESCALA: INDICADAS
	FECHA:
	DIBUJO: CAD
UBICACION:	LAMINA: 1 DE 5
PROYECTO: SUBCENTRO RURAL	PROPIETARIO:

SELLOS DE APROBACION: