
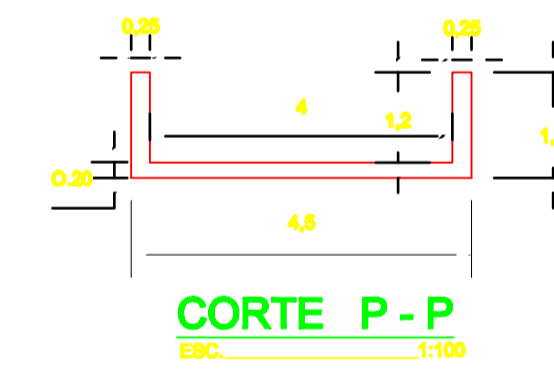
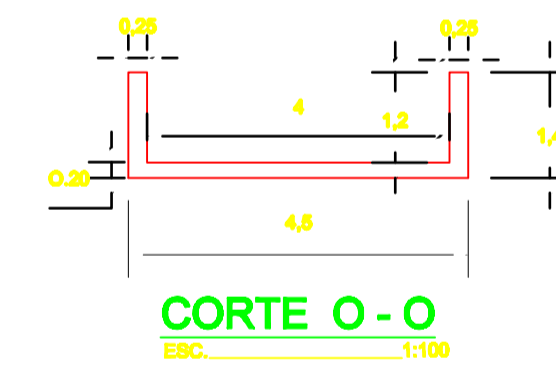
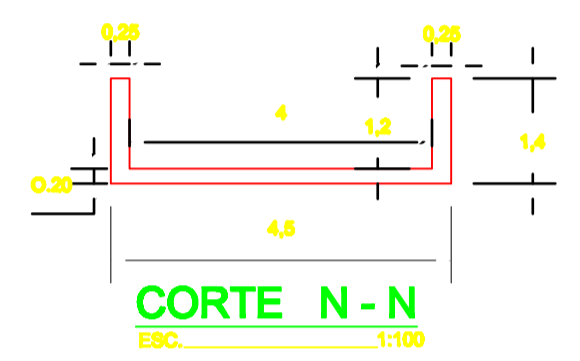
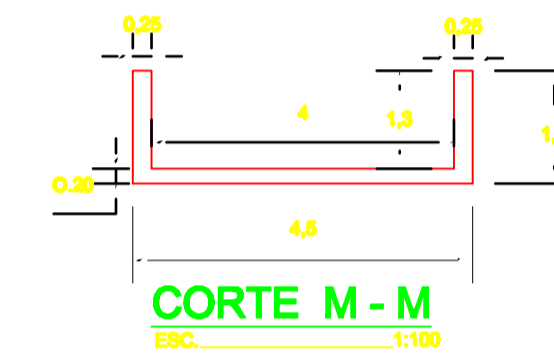
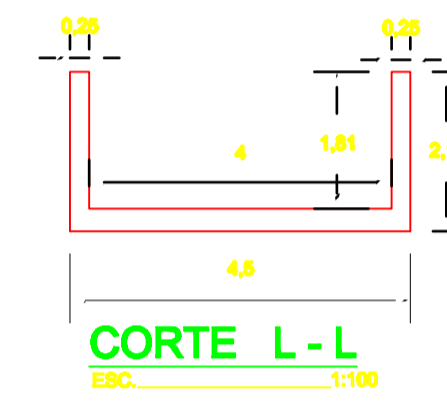



VERTEDERO DE EXCESOS

PLANTA
ESC. 1:100

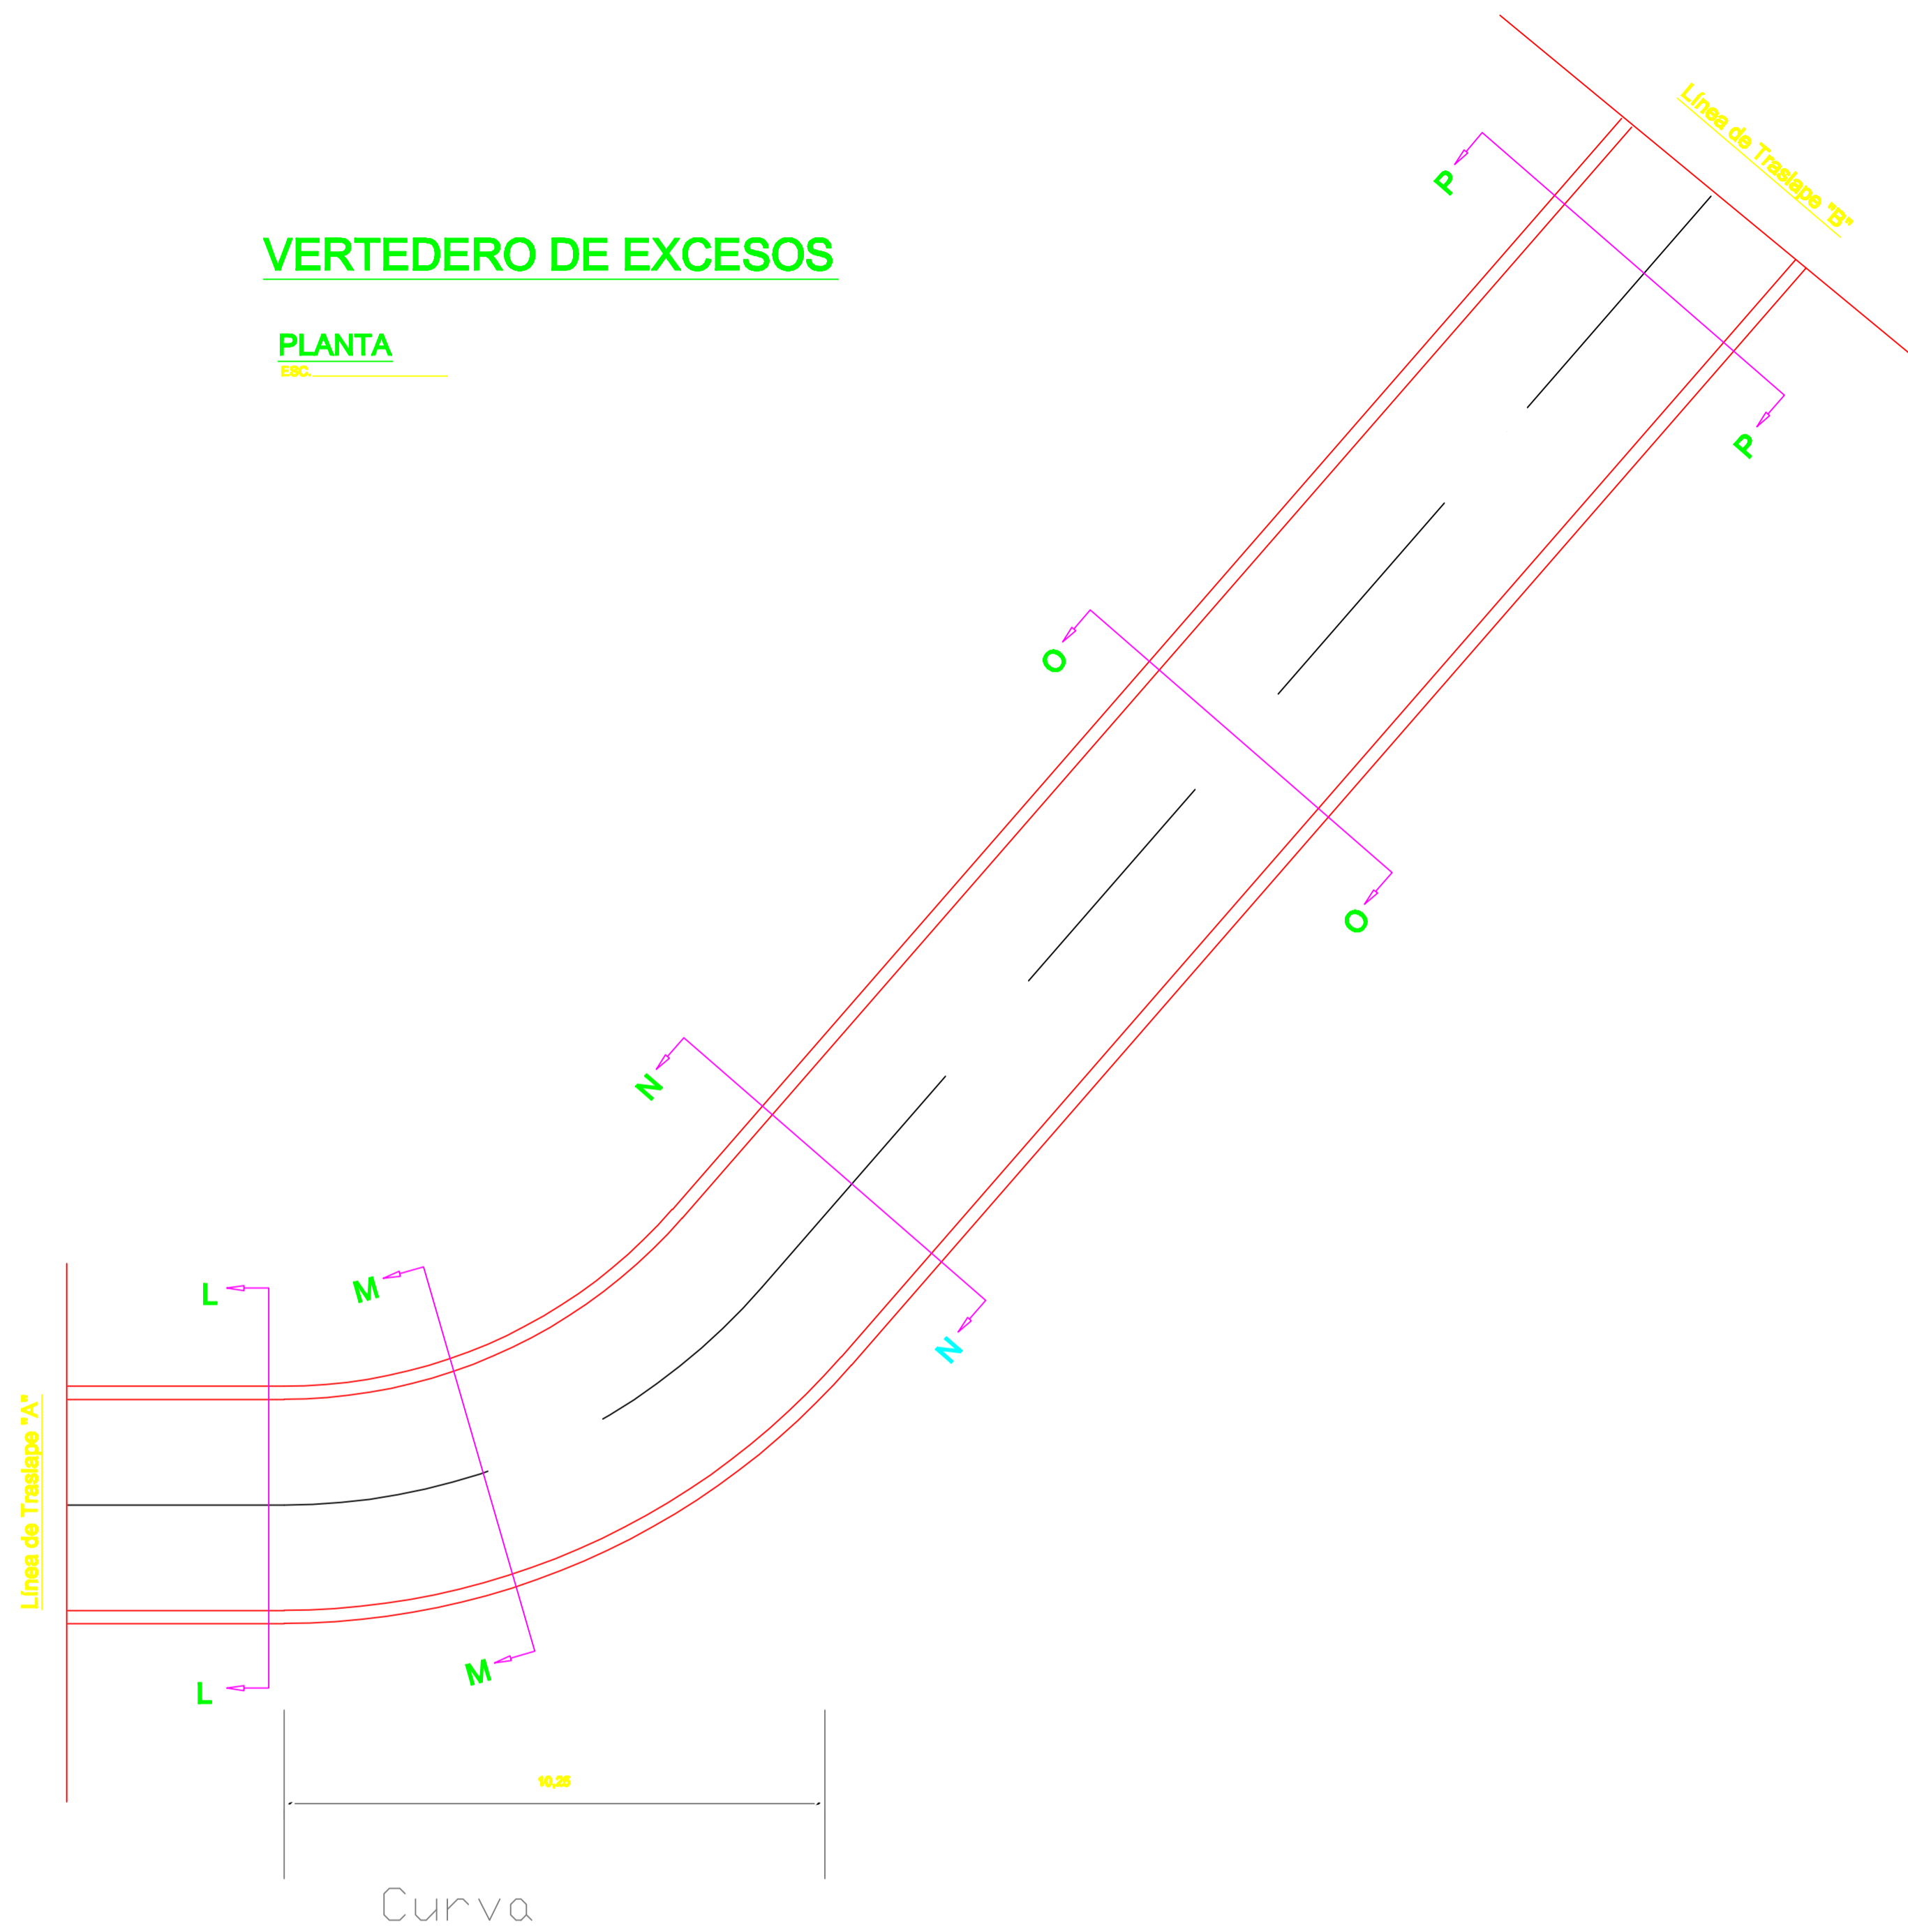

PERFIL LONGITUDINAL

ESC. 1:100

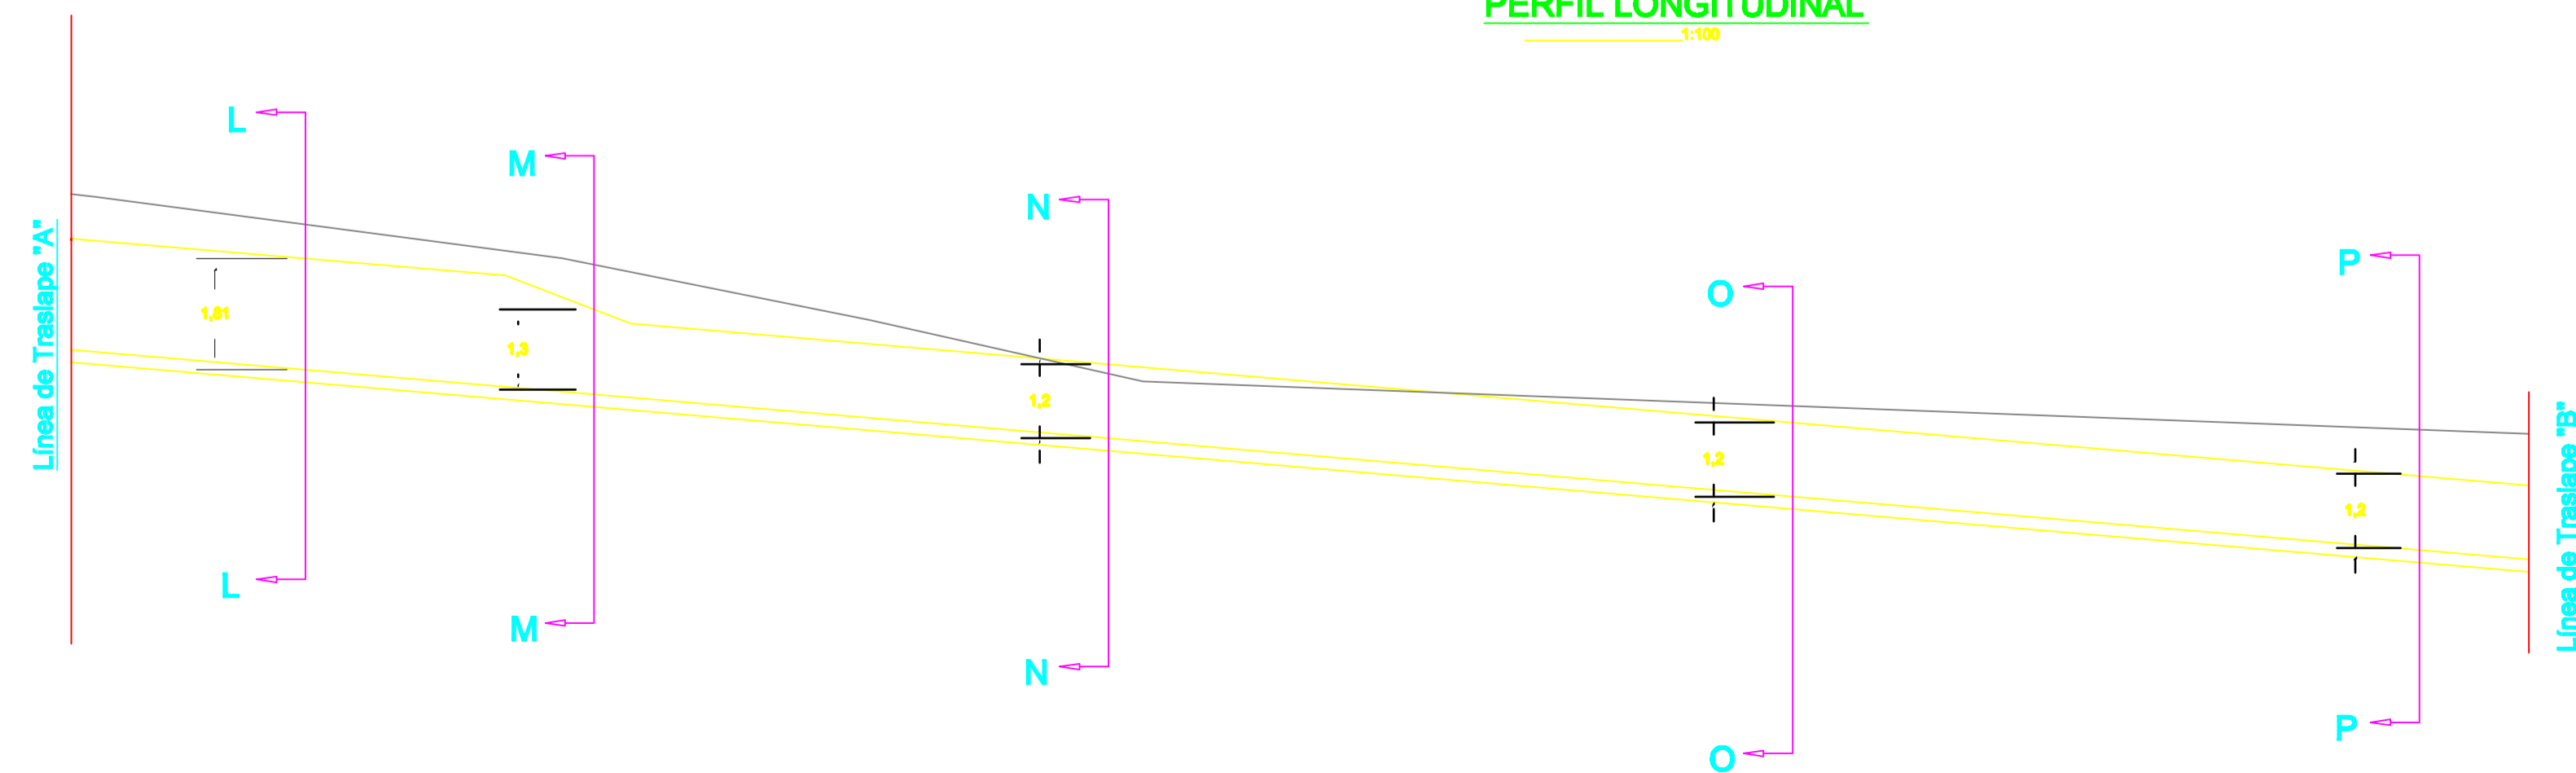

HONORABLE CONSEJO PROVINCIAL DEL AZUAY			ESTUDIOS A NIVEL DE DISEÑOS DEFINITIVOS		
CUNCA - ECUADOR			EMBALSE TASQUI		
ING. FELIPE CISNEROS E. Ph.D.			VERTEDERO Y RAPIDA		
			PLANTA, PERFIL Y CORTES DE L a P		
REVISOR	FECHA	DESCRIPCION	DISEÑO	LGZ	SUPERVISOR
			REVISOR	LGZ	APROBADO
			DIBUJO	IGR	
ESCALA:		INDICADA	FECHA:	AGOSTO, 2003	REFERENCIA:
					PLANO N°:
					TSA-007