


PERFIL LONGITUDINAL EJE DE VIA.


6ta AVENIDA ENTRE CALLE 10 DE AGOSTO Y AVENIDA PRINCIPAL DE LOS VERGELES

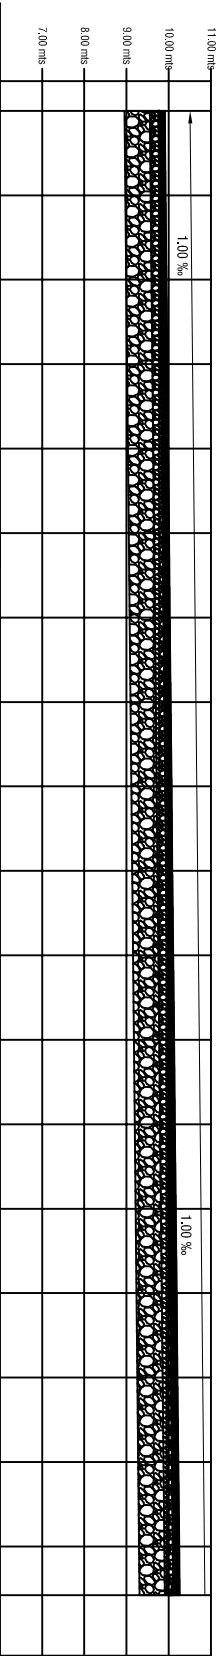


ASBESTOS	0+000	0+020	0+040	0+060	0+080	0+100	0+120	0+140	0+160	0+180	0+200	0+220	0+240	0+260	0+280	0+300	0+320	0+340	0+351.50
C O T																			
TERRENO	9.770	9.790	9.808	9.814	9.817	9.891	9.971	9.961	9.996	9.961	9.991	9.959	9.959	10.091	10.057	10.149	10.124	10.174	10.059
S PROYECTO	9.904	9.790	9.806	9.814	9.817	9.891	9.971	9.961	9.996	9.961	9.991	9.959	9.959	10.091	10.057	10.149	10.124	10.174	10.059
CORTE																			
RELLENO	0.134	0.134	0.138	0.050	0.067	0.013	0.053	0.083	0.068	0.123	0.113	0.185	0.175	0.073	0.127	0.065	0.100	0.070	0.197

PLANIMETRIA

6ta AVENIDA ENTRE CALLE 10 DE AGOSTO Y AVENIDA PRINCIPAL DE LOS VERGELES

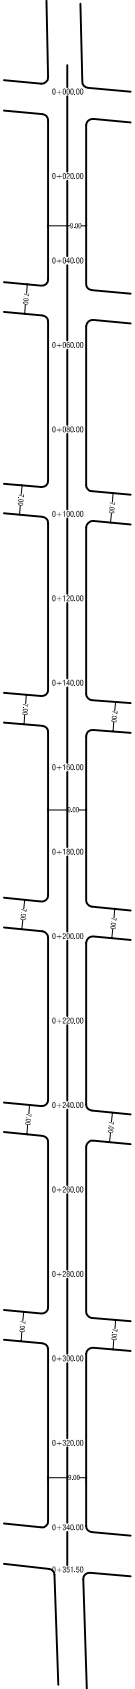

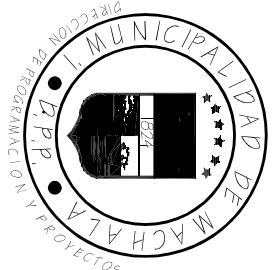

ADMINISTRACIÓN
2009 - 2009
PROF. CARLOS FALCÚEZ BARRALLS
ALCALDE

ORDENA:	CARGO:
ARQ. JUAN CISNEROS ECHENERRIA	DIRECTOR
LEVANTA:	CARGO:
DEPARTAMENTO DE PROYECTOS	SECCION:
DISEÑO:	INTEGRIST. URB.
DEPARTAMENTO DE PROYECTOS	CARGO:
DIBUJA:	INTEGRIST. URB.
DEPARTAMENTO DE PROYECTOS	CARGO:
APROBA:	CARGO:
ARQ. JUAN CISNEROS ECHENERRIA	DIRECTOR

CONTIENE:

PLANIMETRIA

INDICADAS

4 de 5