




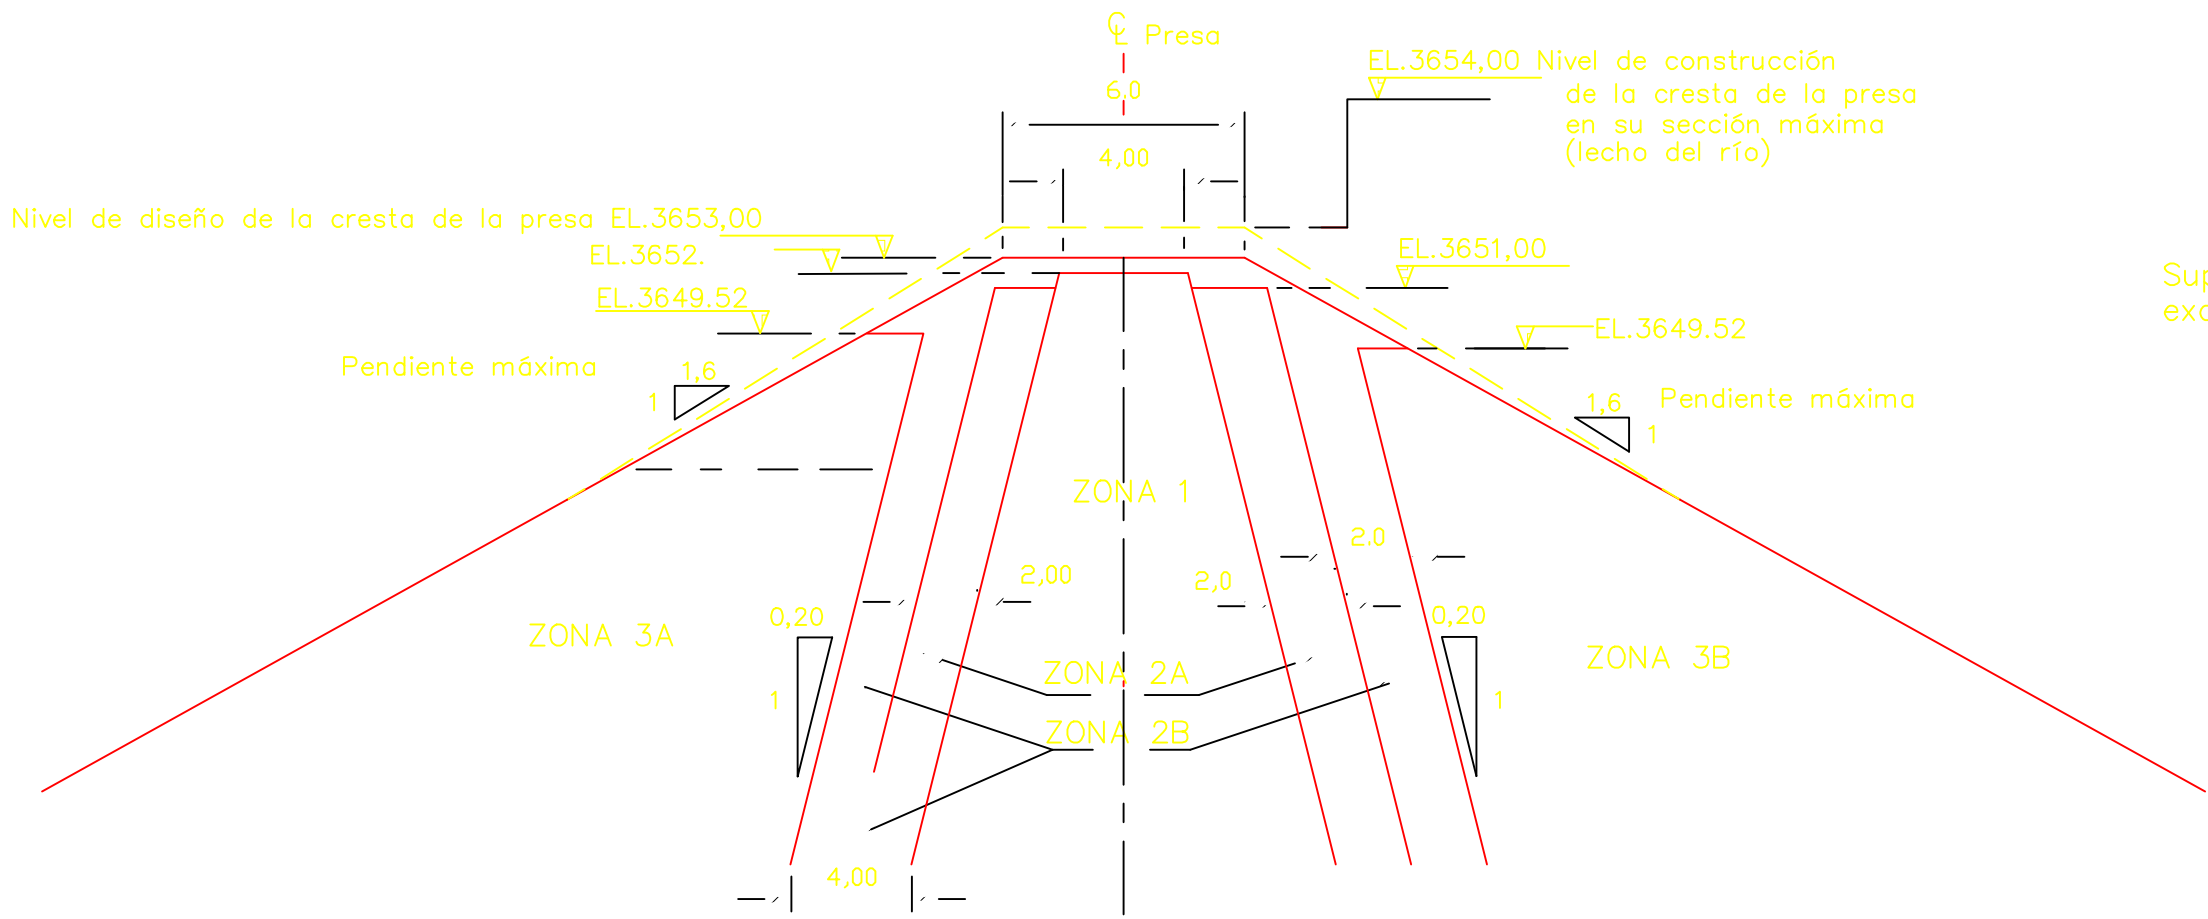


DETALLE DE LA CRESTA DE LA PRESA
SIN ESCALA

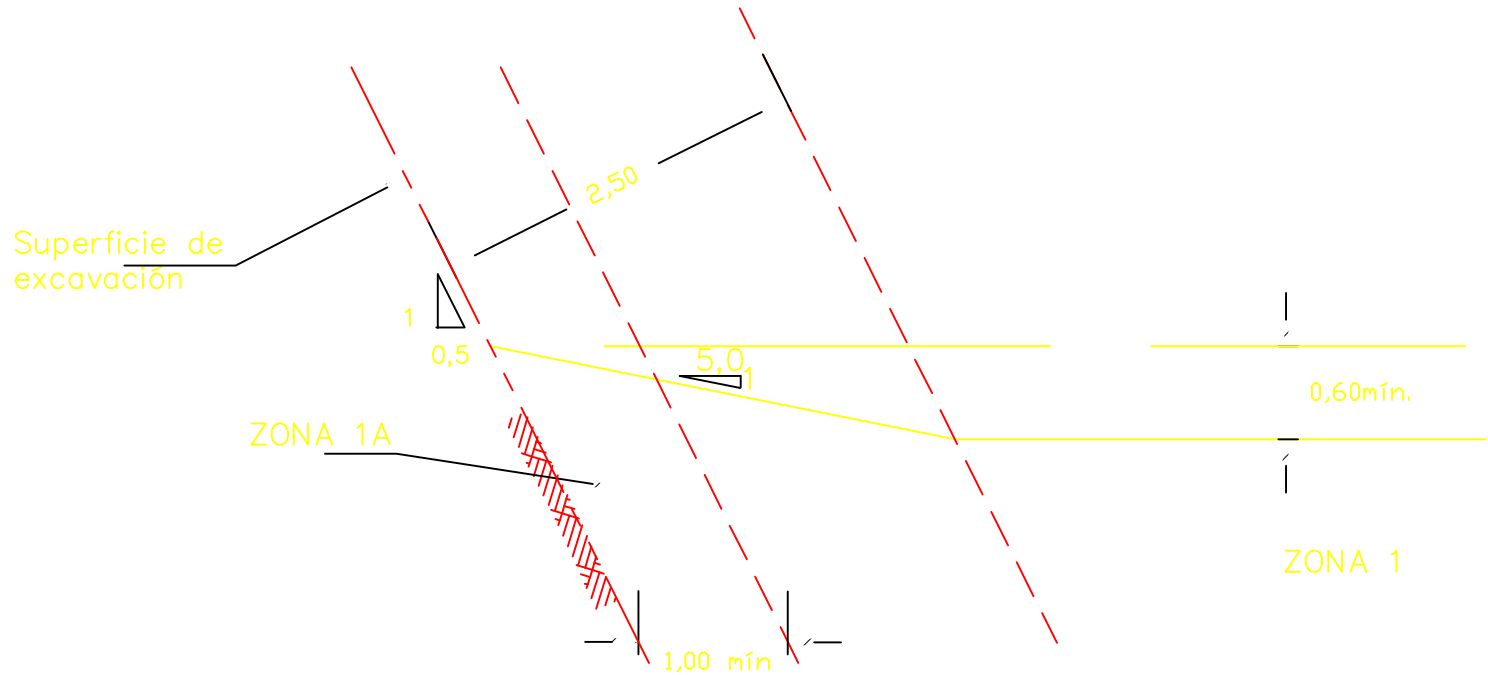


DETALLE DEL CONTACTO DE LA ZONA 1
CON LOS ESTRIBOS
SIN ESCALA

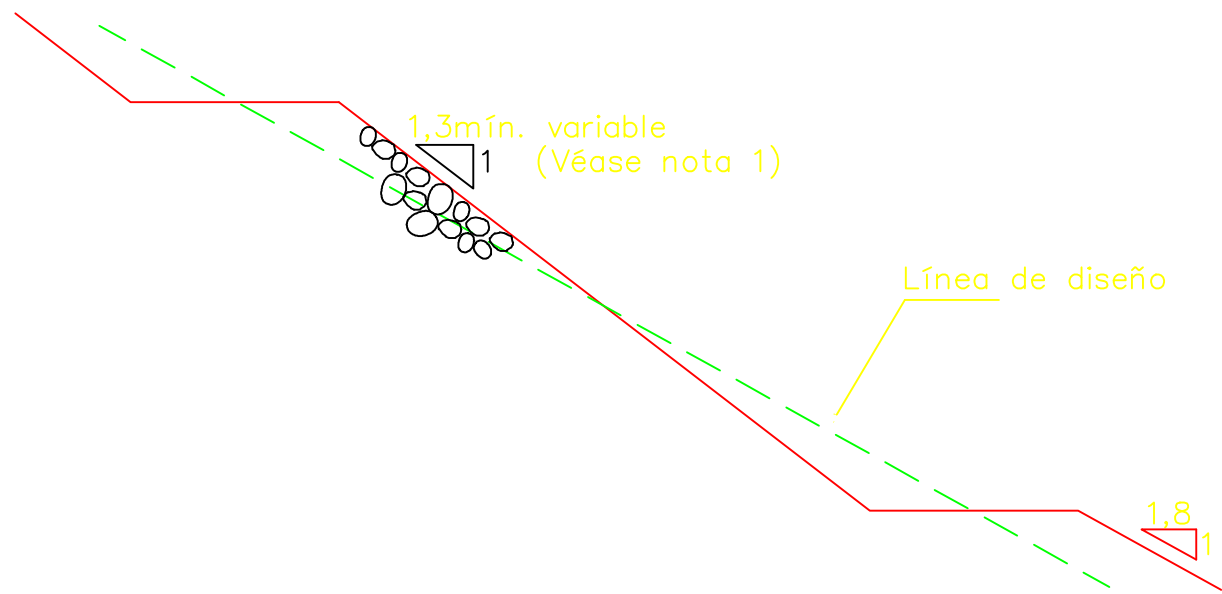


TALUDES MAXIMOS ENTRE RAMPAS DE ACCESO
SIN ESCALA

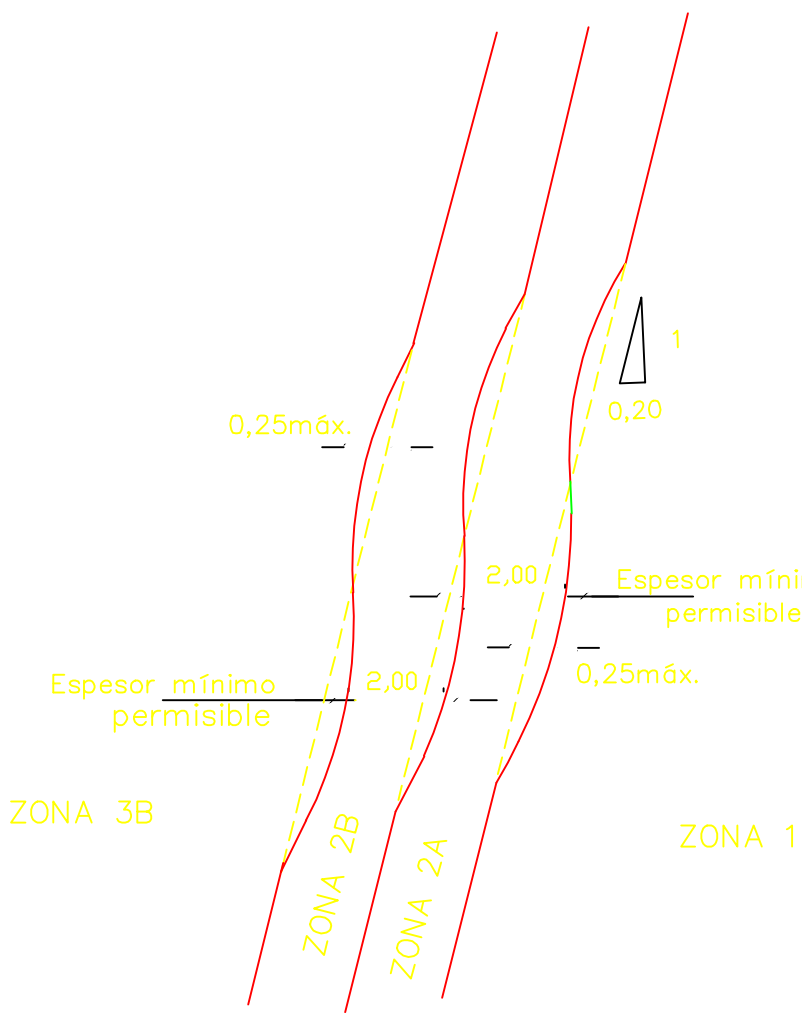


TOLERANCIA HORIZONTAL ENTRE LAS
ZONAS 1, 2A, 2B Y 3B DE AGUAS ARRIBA
SIN ESCALA

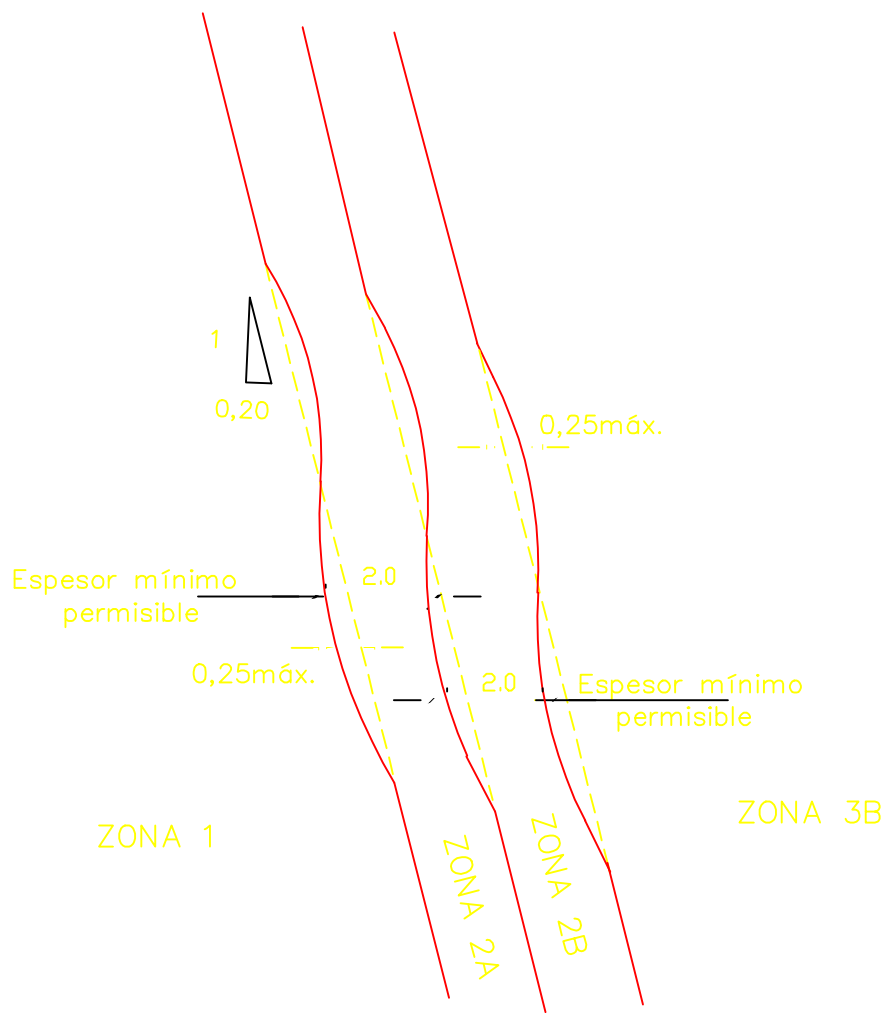


TOLERANCIA HORIZONTAL ENTRE LAS
ZONAS 1, 2A, 2B Y 3B DE AGUAS ABAJO
SIN ESCALA

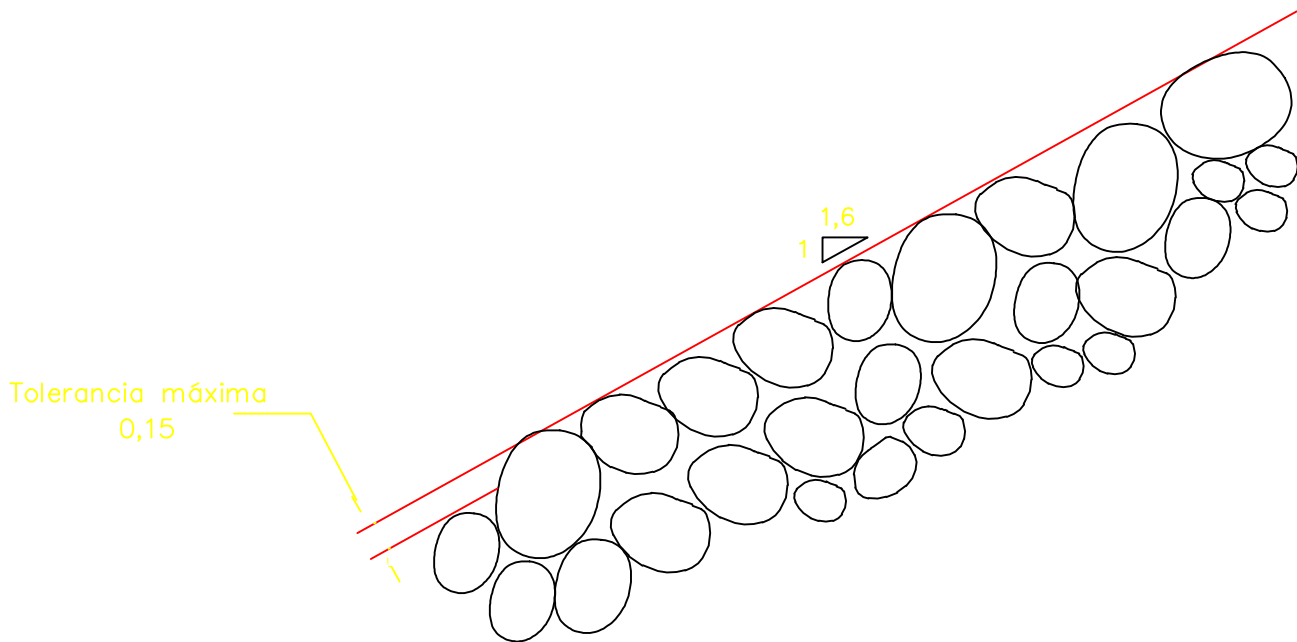

TOLERANCIA PARA LOS TALUDES
EXTERIORES
SIN ESCALA

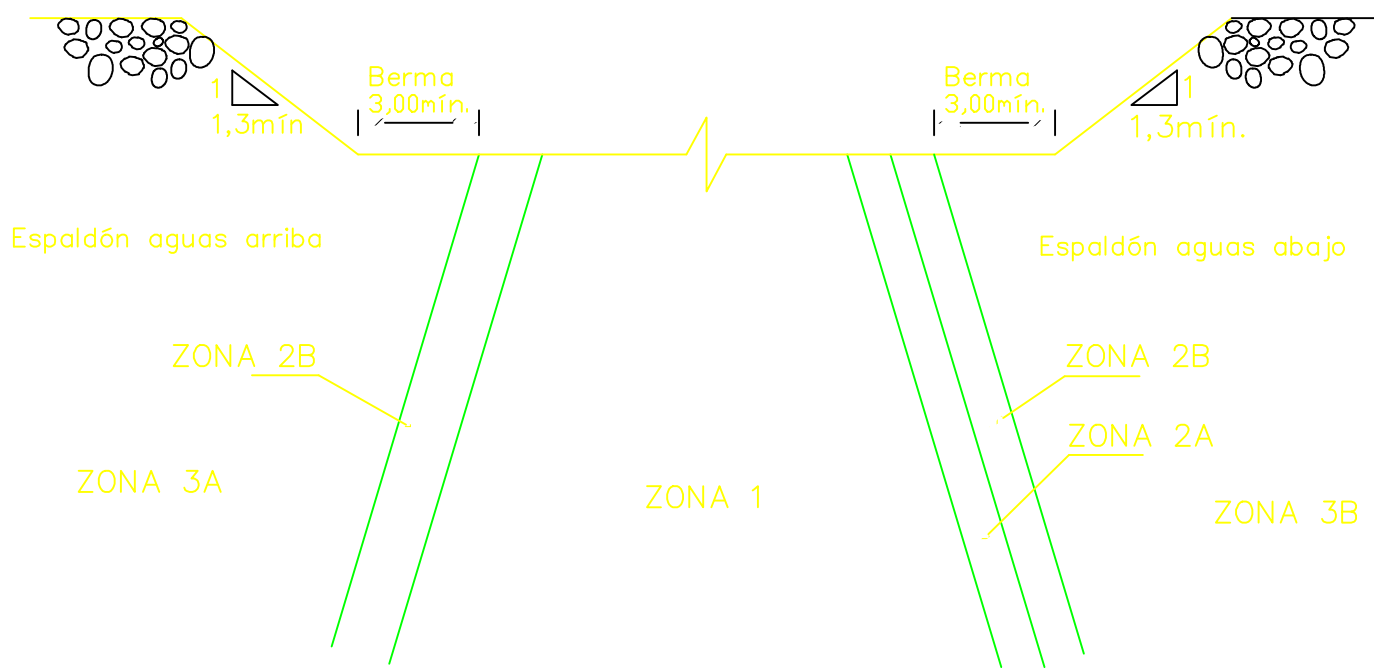

TALUDES PERMISIBLES PARA ESPALDON MAS
ALTO QUE EL NUCLEO
(Véase nota 2)
SIN ESCALA

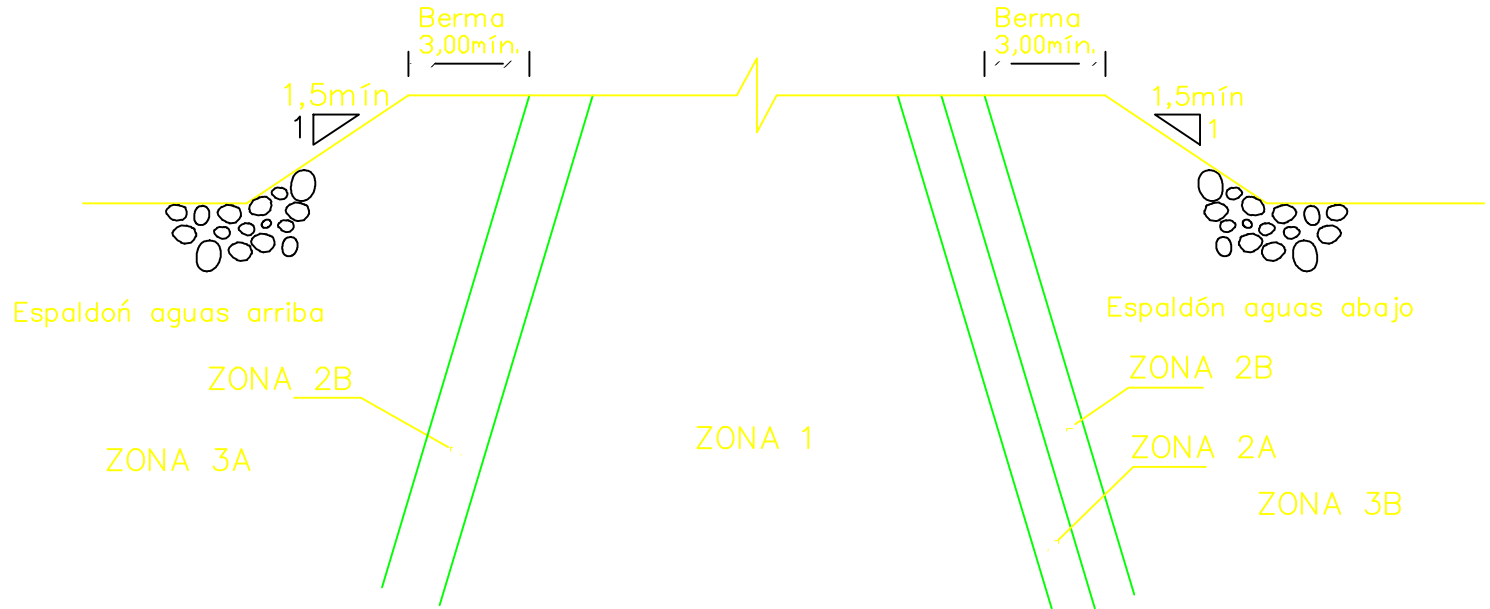

TALUDES PERMISIBLES PARA ESPALDON MAS
BAJO QUE EL NUCLEO
(Véase nota 2)
SIN ESCALA

NOTAS:

- 1 - La construcción de rampas en el talud de aguas abajo es a opción del Contratista. No se permitirán taludes menores de 1,3H:1,0V, entre rampas; su diseño geométrico deberá ser aprobado previamente por el HCPA.
- 2 - El material de las zonas 2A y 2B deberán estar siempre 0,30m por encima de la zona 1.
- 8 - Todas las medidas están dadas en metros.

						DISEÑO	LGZ	SUPERVISO	ESTUDIOS A NIVEL DE DISEÑOS DEFINITIVOS EMBALSE TASQUI						
						REVISO	LGZ	APROBO							
REV	FECHA	DESCRIPCION	POR	REVISO	APROBO	DIBUJO	IGR								
									ESCALA:	INDICADA	FECHA:	AGOSTO, 2003	REFERENCIA:	PLANO N°:	TSQ-D04

HONORABLE CONSEJO PROVINCIAL DEL AZUAY	ESTUDIOS A NIVEL DE DISEÑOS DEFINITIVOS EMBALSE TASQUI			
CUENCA - ECUADOR	DETALLES DE LA PRESA			
ING. FELIPE CISNEROS E. PhD.				