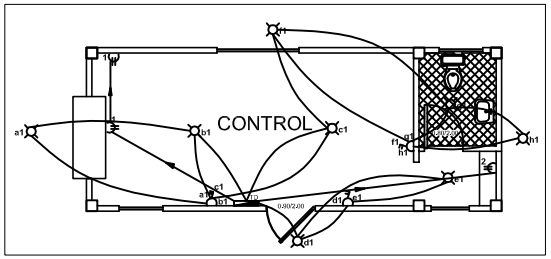

CASETA DE CONTROL Y PESAJE
INSTALACIONES ELECTRICAS
ESCALA 1/50

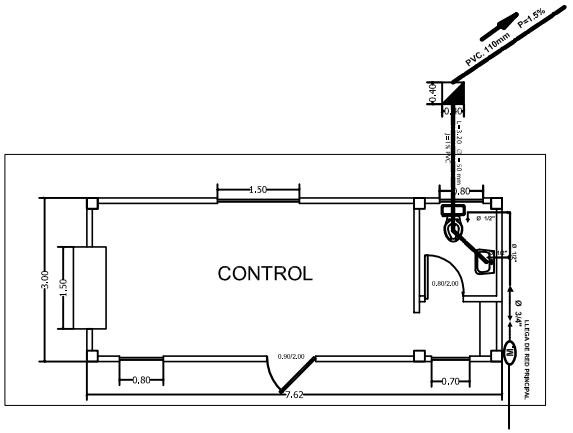

CASETA DE CONTROL Y PESAJE
INSTALACIONES SANITARIAS
ESCALA 1/50

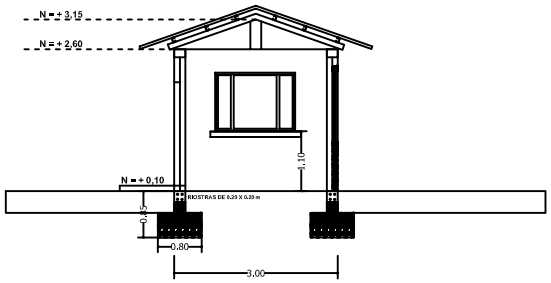

CORTE A-A'
ESCALA 1/50

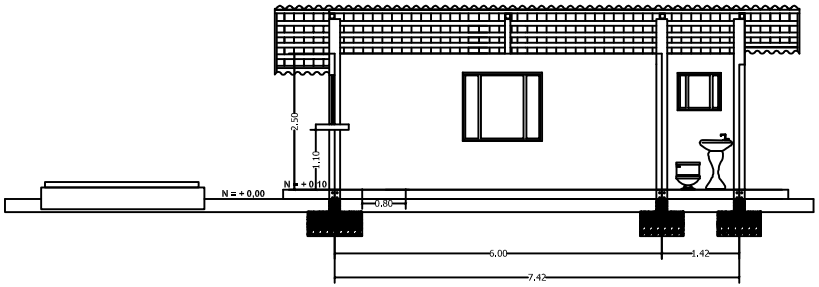

CORTE B-B
ESCALA 1/50

SIMBOLOGIA ELECTRICA

- TALERO DE DISTRIBUCION
- K.W.H MEDIDOR
- PUNTO DE LUZ
- LAMPARA FURESCENTE R.S. DE 2X40W-120,CON LOUVER BLANCO
- LAMPARA FURESCENTE R.S. DE 4X40W-120,CON LOUVER BLANCO
- APLIQUE A LA PARED INCANDESCENTE
- TOMACORRIENTE DOBLE POLARIZADO 120V-15A
- INTERRUPTOR
- CONMUTADOR
- INTERRUPTOR DOBLE
- CONMUTADOR INTERRUPTOR
- CALEFON A GAS
- TELEFONO DIRECTO
- PUESTA A TIERRA
- LINEA DE ILUMINACION
- LINEA TOMACORRIENTE

SIMBOLOGIA SANITARIA

AGUA POTABLE

TUBERIA AGUA FRIA	Ø 3/4" a Ø 1/2"
CODOS 90 H.G.	
TEE 90 H.G.	
REDUCCION Ø 3/4" a Ø 1/2"	
LLAVE DE PASO	Ø 3/4"
MEDIDOR	Ø 3/4"
PASO	
VALVULA CHEQUE	

ALCANTARILLADO SANITARIO

TUBERIA EVACUACION AGUAS SERVIDAS	Ø 110 mm pvc
YEE	110 - 110 mm
CODO	Ø 110 mm pvc
YEE REDUCTORA 110 A 50 mm	
POZO DE REVISION AGUAS SERVIDAS	
TUBERIA EVACUACION AGUAS LLUVIAS	Ø 110 mm pvc
BAJANTE AGUAS LLUVIAS	Ø 110 mm pvc

I. MUNICIPALIDAD DE MACHALA

PROGRAMA DE SANEAMIENTO AMBIENTAL PARA EL DESARROLLO COMUNITARIO "PROMADEC - PDM"

PROYECTO: ESTUDIOS Y DISEÑOS DEFINITIVOS PARA EL EQUIPAMIENTO Y CONSTRUCCION DEL RELLENO SANITARIO PARA LA CIUDAD DE MACHALA

CONTIENE: CASETA DE CONTROL Y PESAJE: CORTES A-A', CORTES B-B', INSTALACIONES ELECTRICAS Y SANITARIAS.

24/30
LAMINA

DIRECTOR DEL PROYECTO	COLABORACION	REVISION	VISTO BUENO	DIGITALIZACION
ING. AGUSTIN RENGEL B.	ING.GUILLERMO SANCHEZ P.	ARQ.JUAN CERMEÑOS DIRECTOR PROYECTOS MUNICIPALIDAD DE MACHALA	BANCO DEL ESTADO REPRESENTANTE	EGDO. MIGUEL MATUTE C. DIBUJANTE

ESCALA: INDICADAS

FECHA: DICIEMBRE DEL 2007