


PERFIL LONGITUDINAL EJE DE VIA.


CALLE EPLICACHIMA ENTRE CALLE CALICUCHIMA Y AVENIDA 25ava NORTE

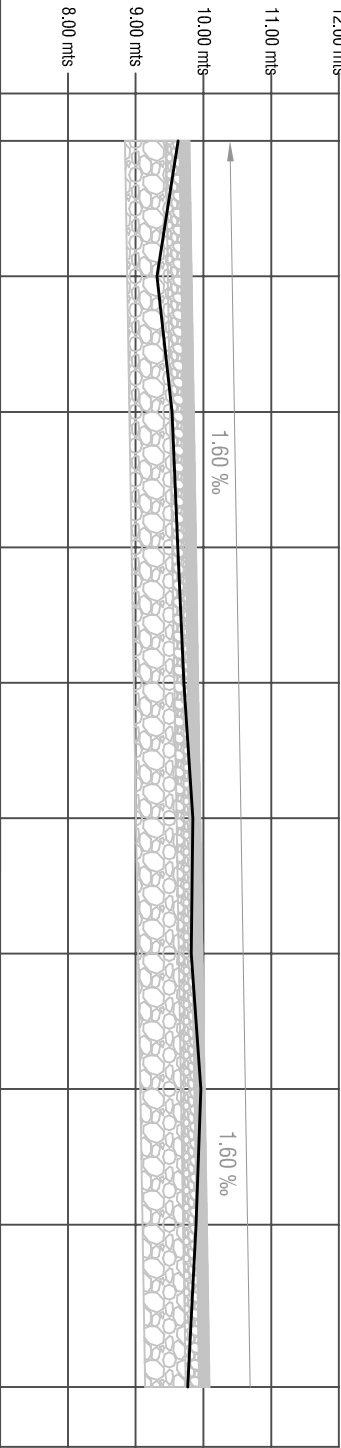

ABSCISAS		0+000	0+020	0+040	0+060	0+080	0+100	0+120	0+140	0+160	0+184
C O T A S	TERRENO	6.625	9.315	9.535	9.623	9.713	9.845	9.821	9.962	9.890	9.770
	PROYECTO	9.794	9.826	9.858	9.890	9.922	9.954	9.986	10.018	10.050	10.088
CORTE											
RELLENO		0.169	0.511	0.323	0.267	0.209	0.109	0.165	0.056	0.160	0.318

PLANIMETRIA

CALLE EPLICACHIMA ENTRE CALLE CALICUCHIMA Y AVENIDA 25ava NORTE

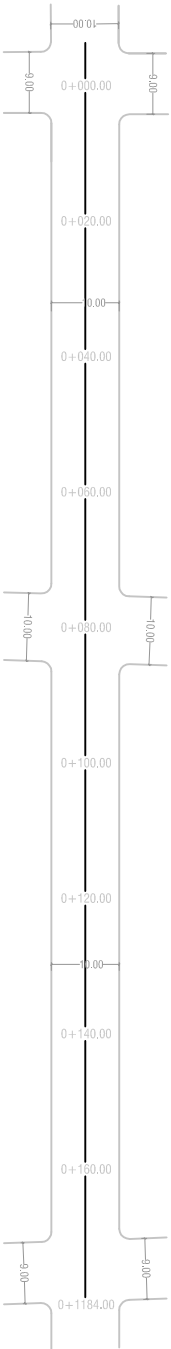

ADMINISTRACIÓN
2005 ~ 2009
PROF. CARLOS FALQUEZ BAYALAS
AL CAL DE

PROYECTA:	CARGO:
ARQ. JUAN OSWALDO ESCOBAR	DIRECTOR
LEVANTO:	CARGO:
DISEÑO:	SECCION:
TIPO DE PROGRAMACION Y PROYECTOS:	INVEST. URB.
DIMENSION:	CARGO:
TIPO DE PROGRAMACION Y PROYECTOS:	INVEST. URB.
APROBADO:	CARGO:
PROYECTO:	DIRECTOR
PAVIMENTACION ASFALTICA DE RECORRIDO DE BUSES BARRIO RAYTO DE LUZ-16 DE MARZO-ROSA VIELLY	
CONTIENE:	
PLANIMETRIA	
FECHA:	USINA:
MARZO- 2008	
ESCALA:	
INDICADAS	
4 de 4	