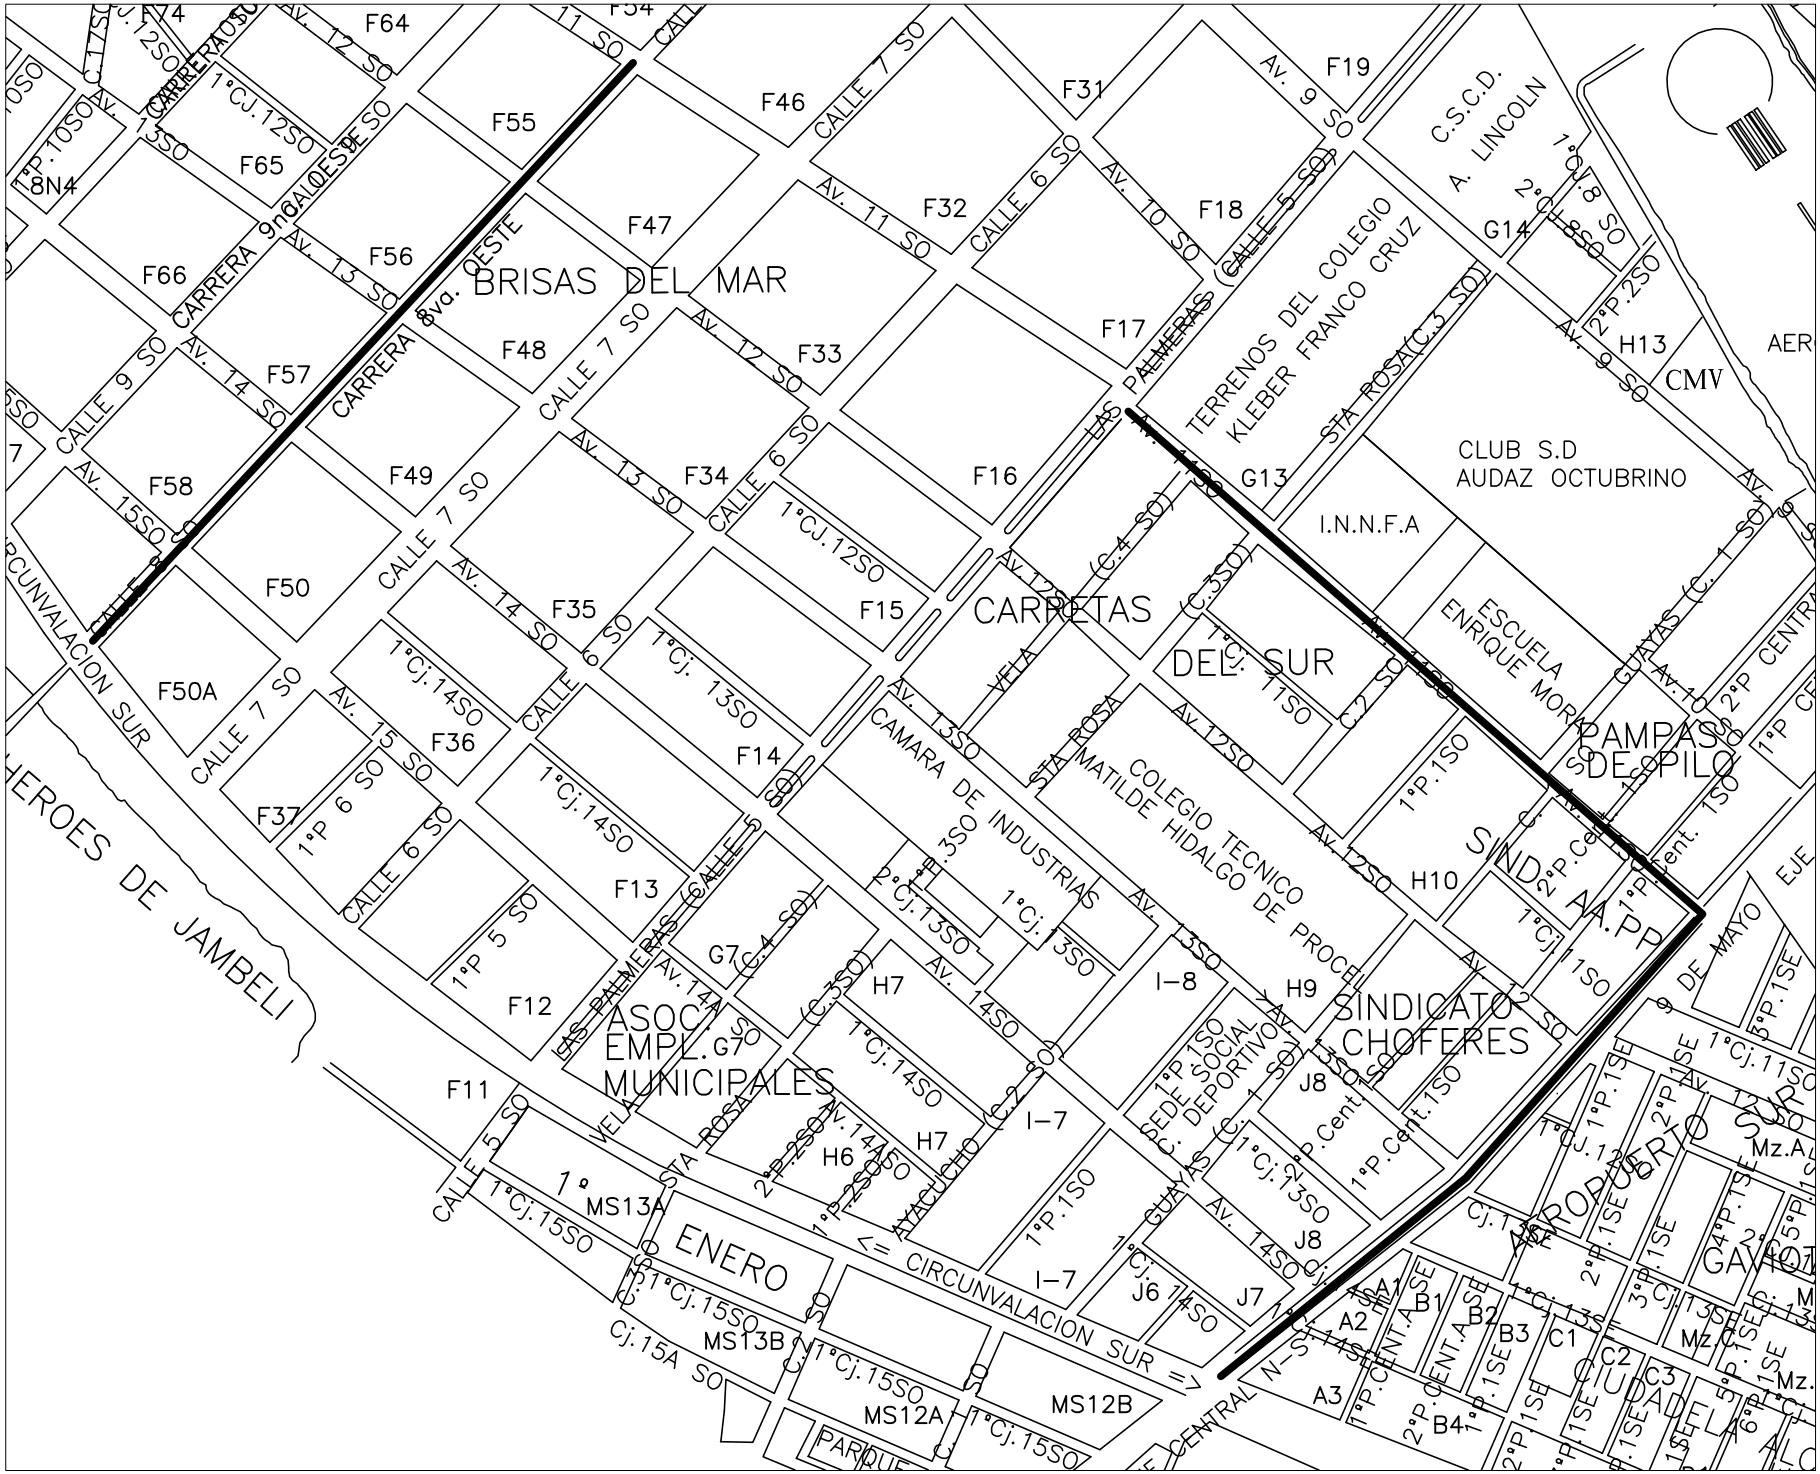

I. MUNICIPALIDAD DE MACHALA
1824
D.P.P.
DIRECCION DE PROGRAMACION Y PROYECTOS

ADMINISTRACIÓN
2005 ~ 2009
PROF. CARLOS FALQUEZ BATALLAS
ALCALDE

ORDENA:	CARGO:
ARQ. JUAN CISNEROS ECHEVERRIA	DIRECTOR
LEVANTO:	CARGO:
DIRECCION DE PROYECTOS	INFRAEST. URB.
DISEÑO:	SECCIÓN:
DIRECCION DE PROYECTOS	INFRAEST. URB.
DIBUJA:	CARGO:
DIRECCION DE PROYECTOS	
APRUEBA:	CARGO:
ARQ. JUAN CISNEROS ECHEVERRIA	DIRECTOR

PROYECTO:
PAVIMENTACION FLEXIBLE EN CALLES DE RECORRIDO DE BUSES BARRIOS ASOC. DE EMP., BRISAS DEL MAR

CONTIENE:
PLANO GENERAL

UBICACION

FECHA:	LAMINA:
MARZO- 2008	4 de 4
ESCALA: INDICADAS	