

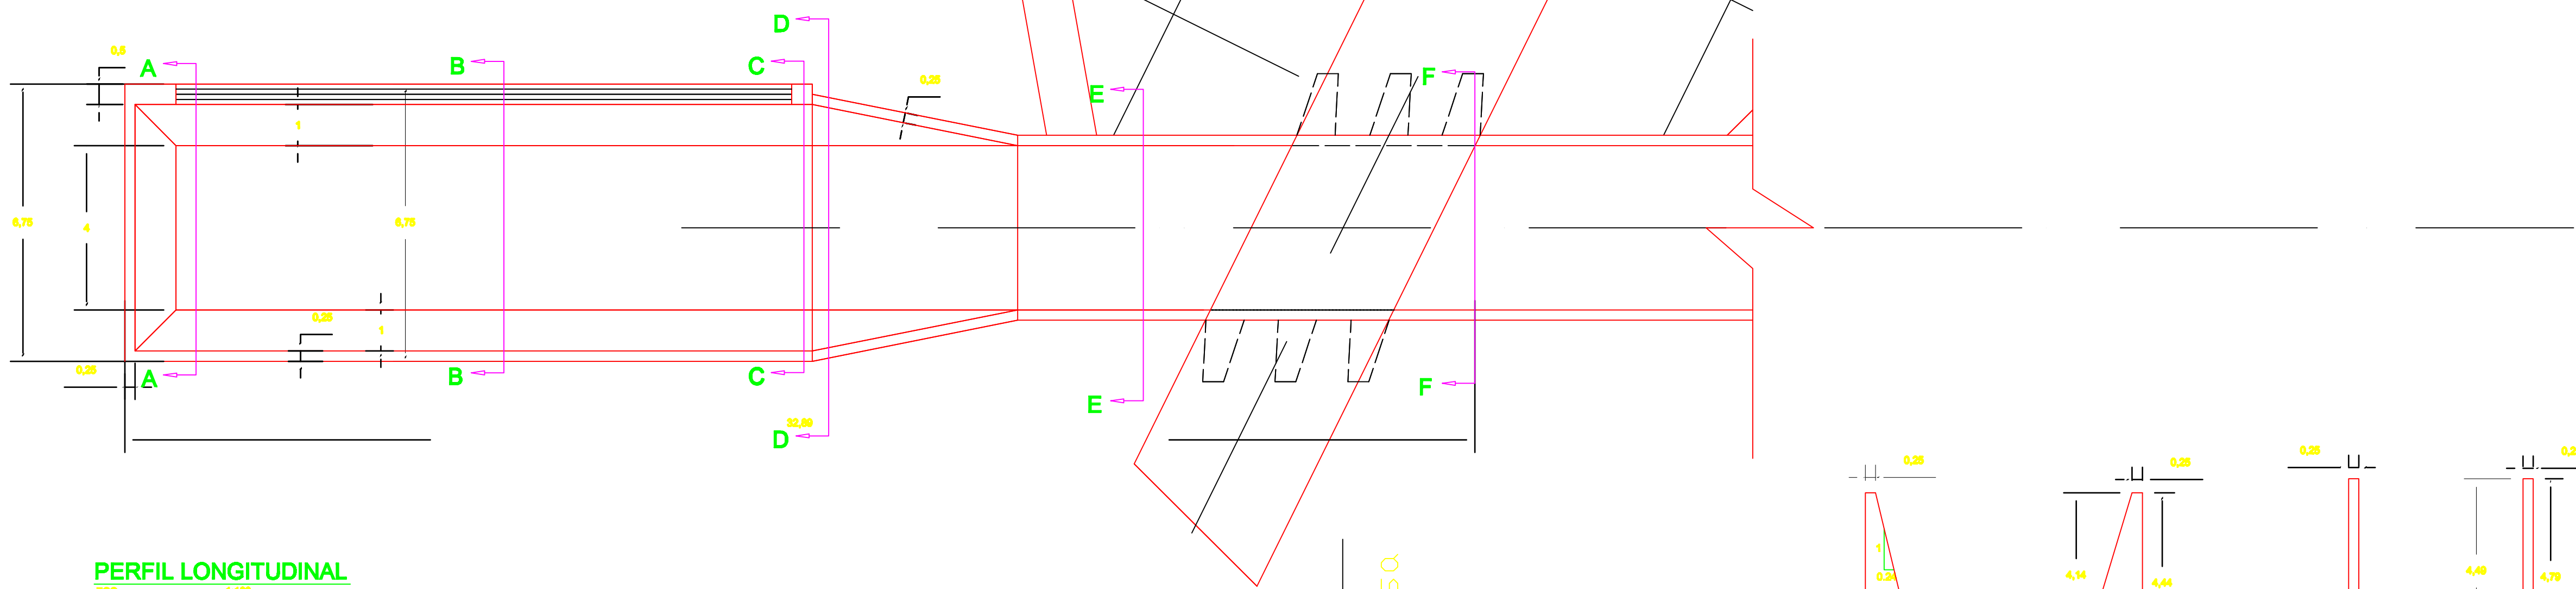
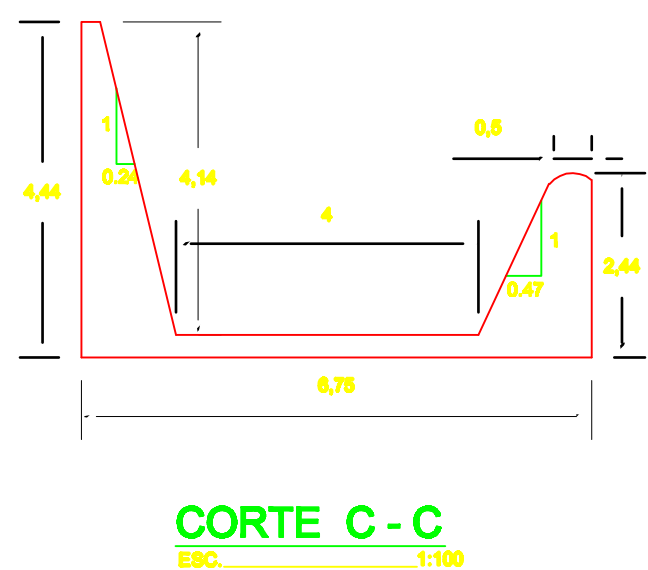
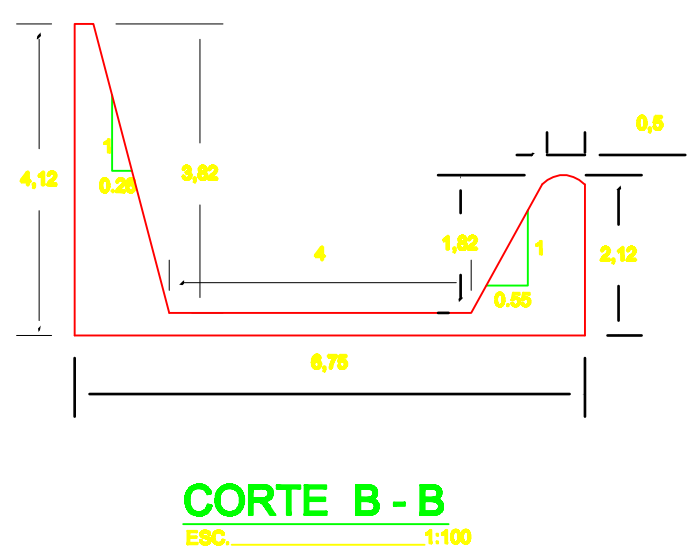
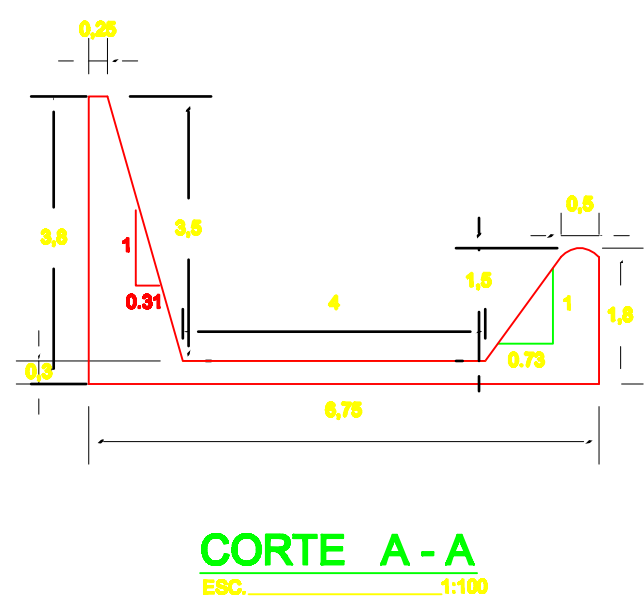
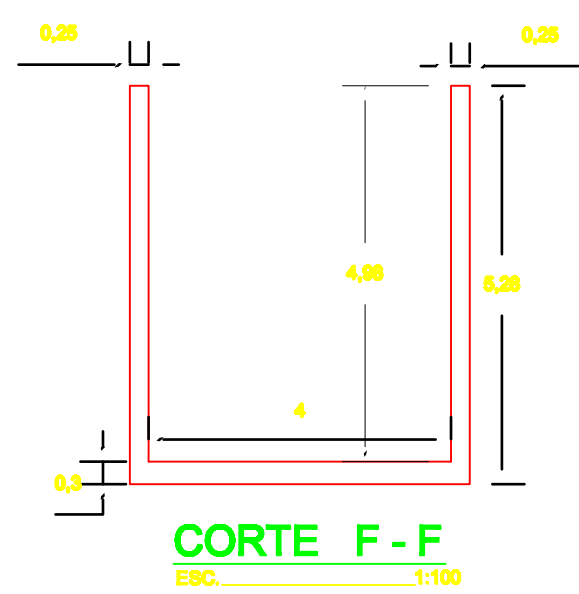
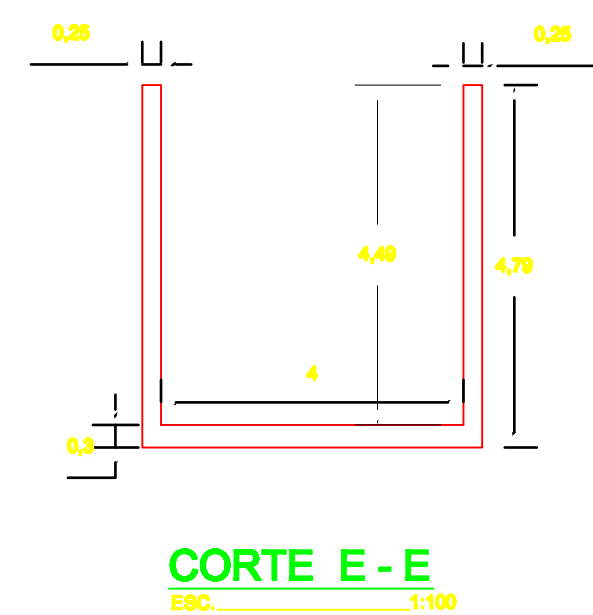


VERTEDERO DE EXCESOS

PLANTA
ESC. 1:100

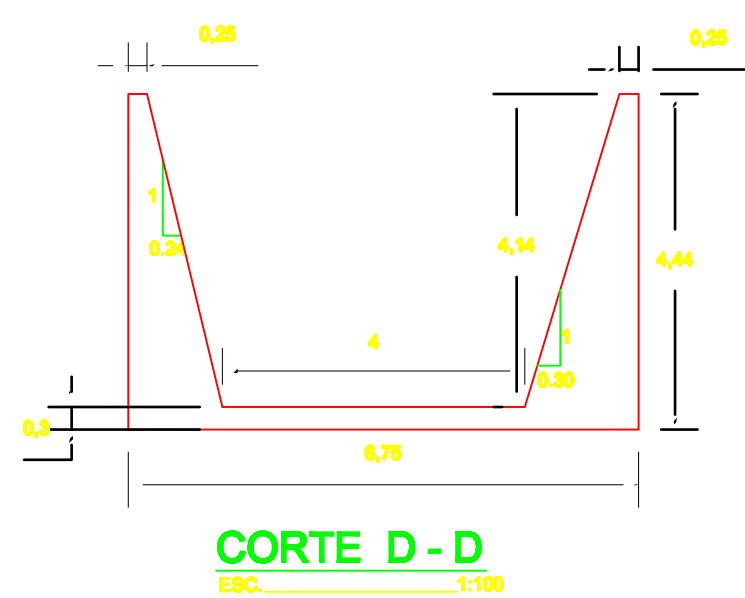

PERFIL LONGITUDINAL
ESC. 1:100

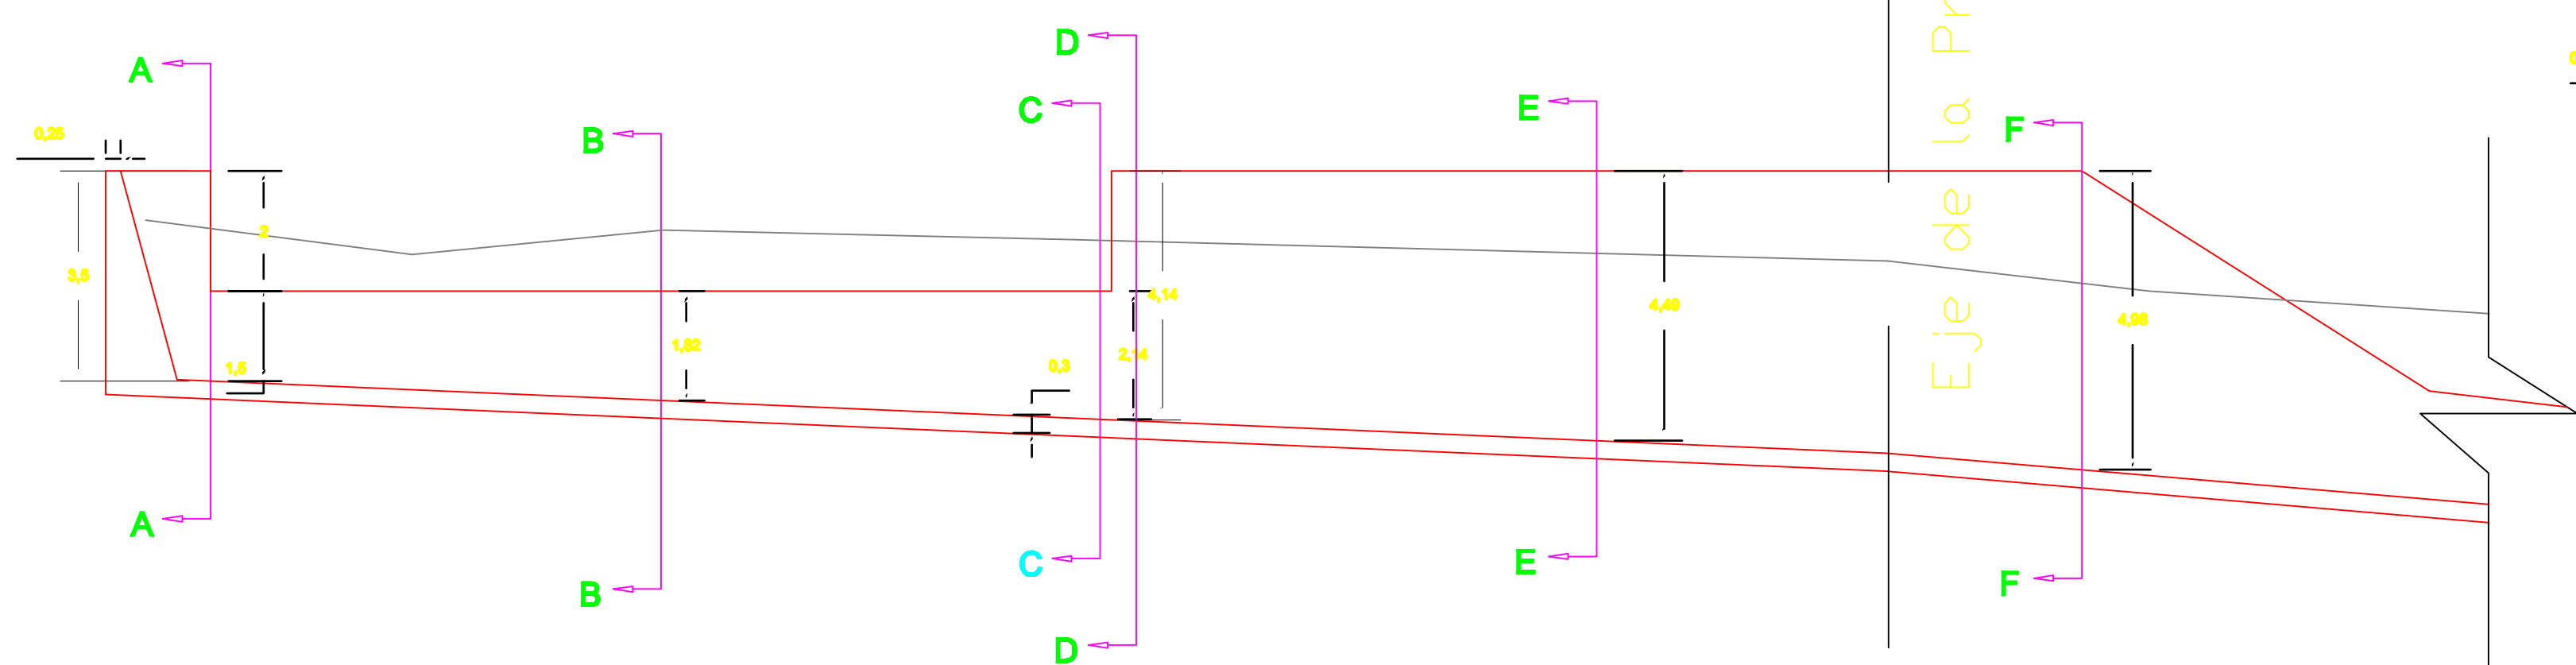

REV	FECHA	DESCRIPCION

HONORABLE CONSEJO PROVINCIAL DEL AZUAY		ESTUDIOS A NIVEL DE DISEÑOS DEFINITIVOS	
CURNCA - ECUADOR		EMBALSE TASQUI	
ING. FELIPE CISNEROS E. Ph.D.		VERTEDERO Y RAPIDA	
PLANTA, PERFIL Y CORTES DE A a F			
ESCALA:	INDICADA	FECHA:	REFERENCIA: