

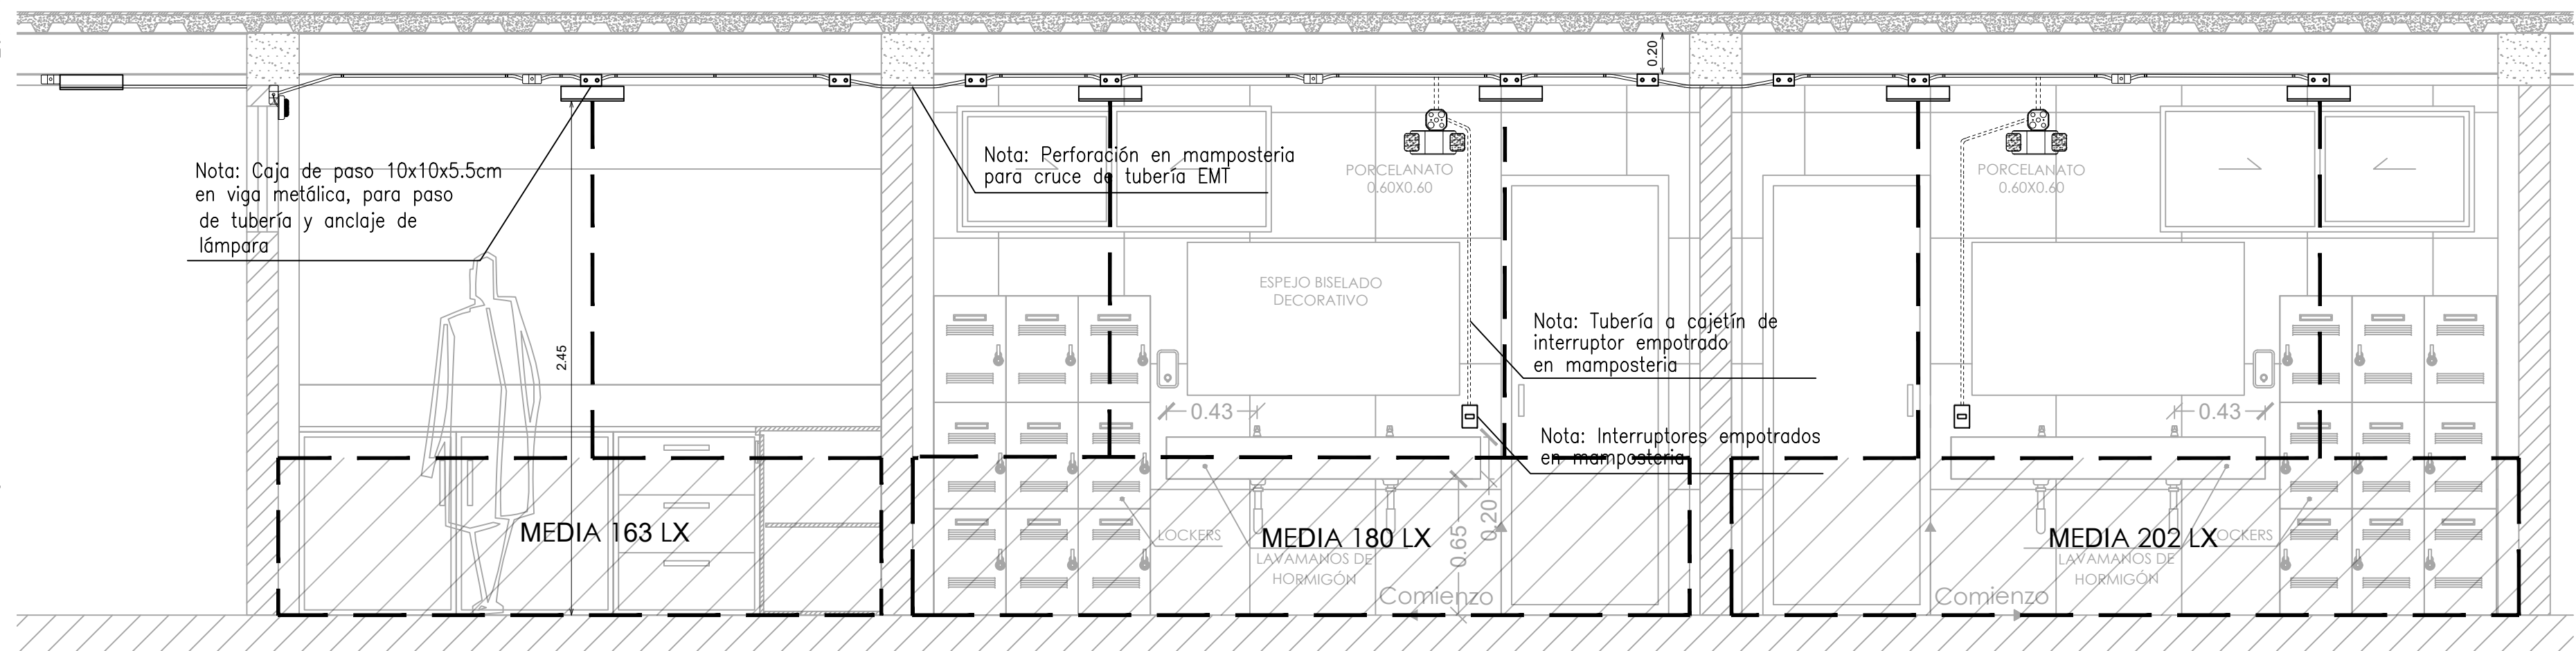


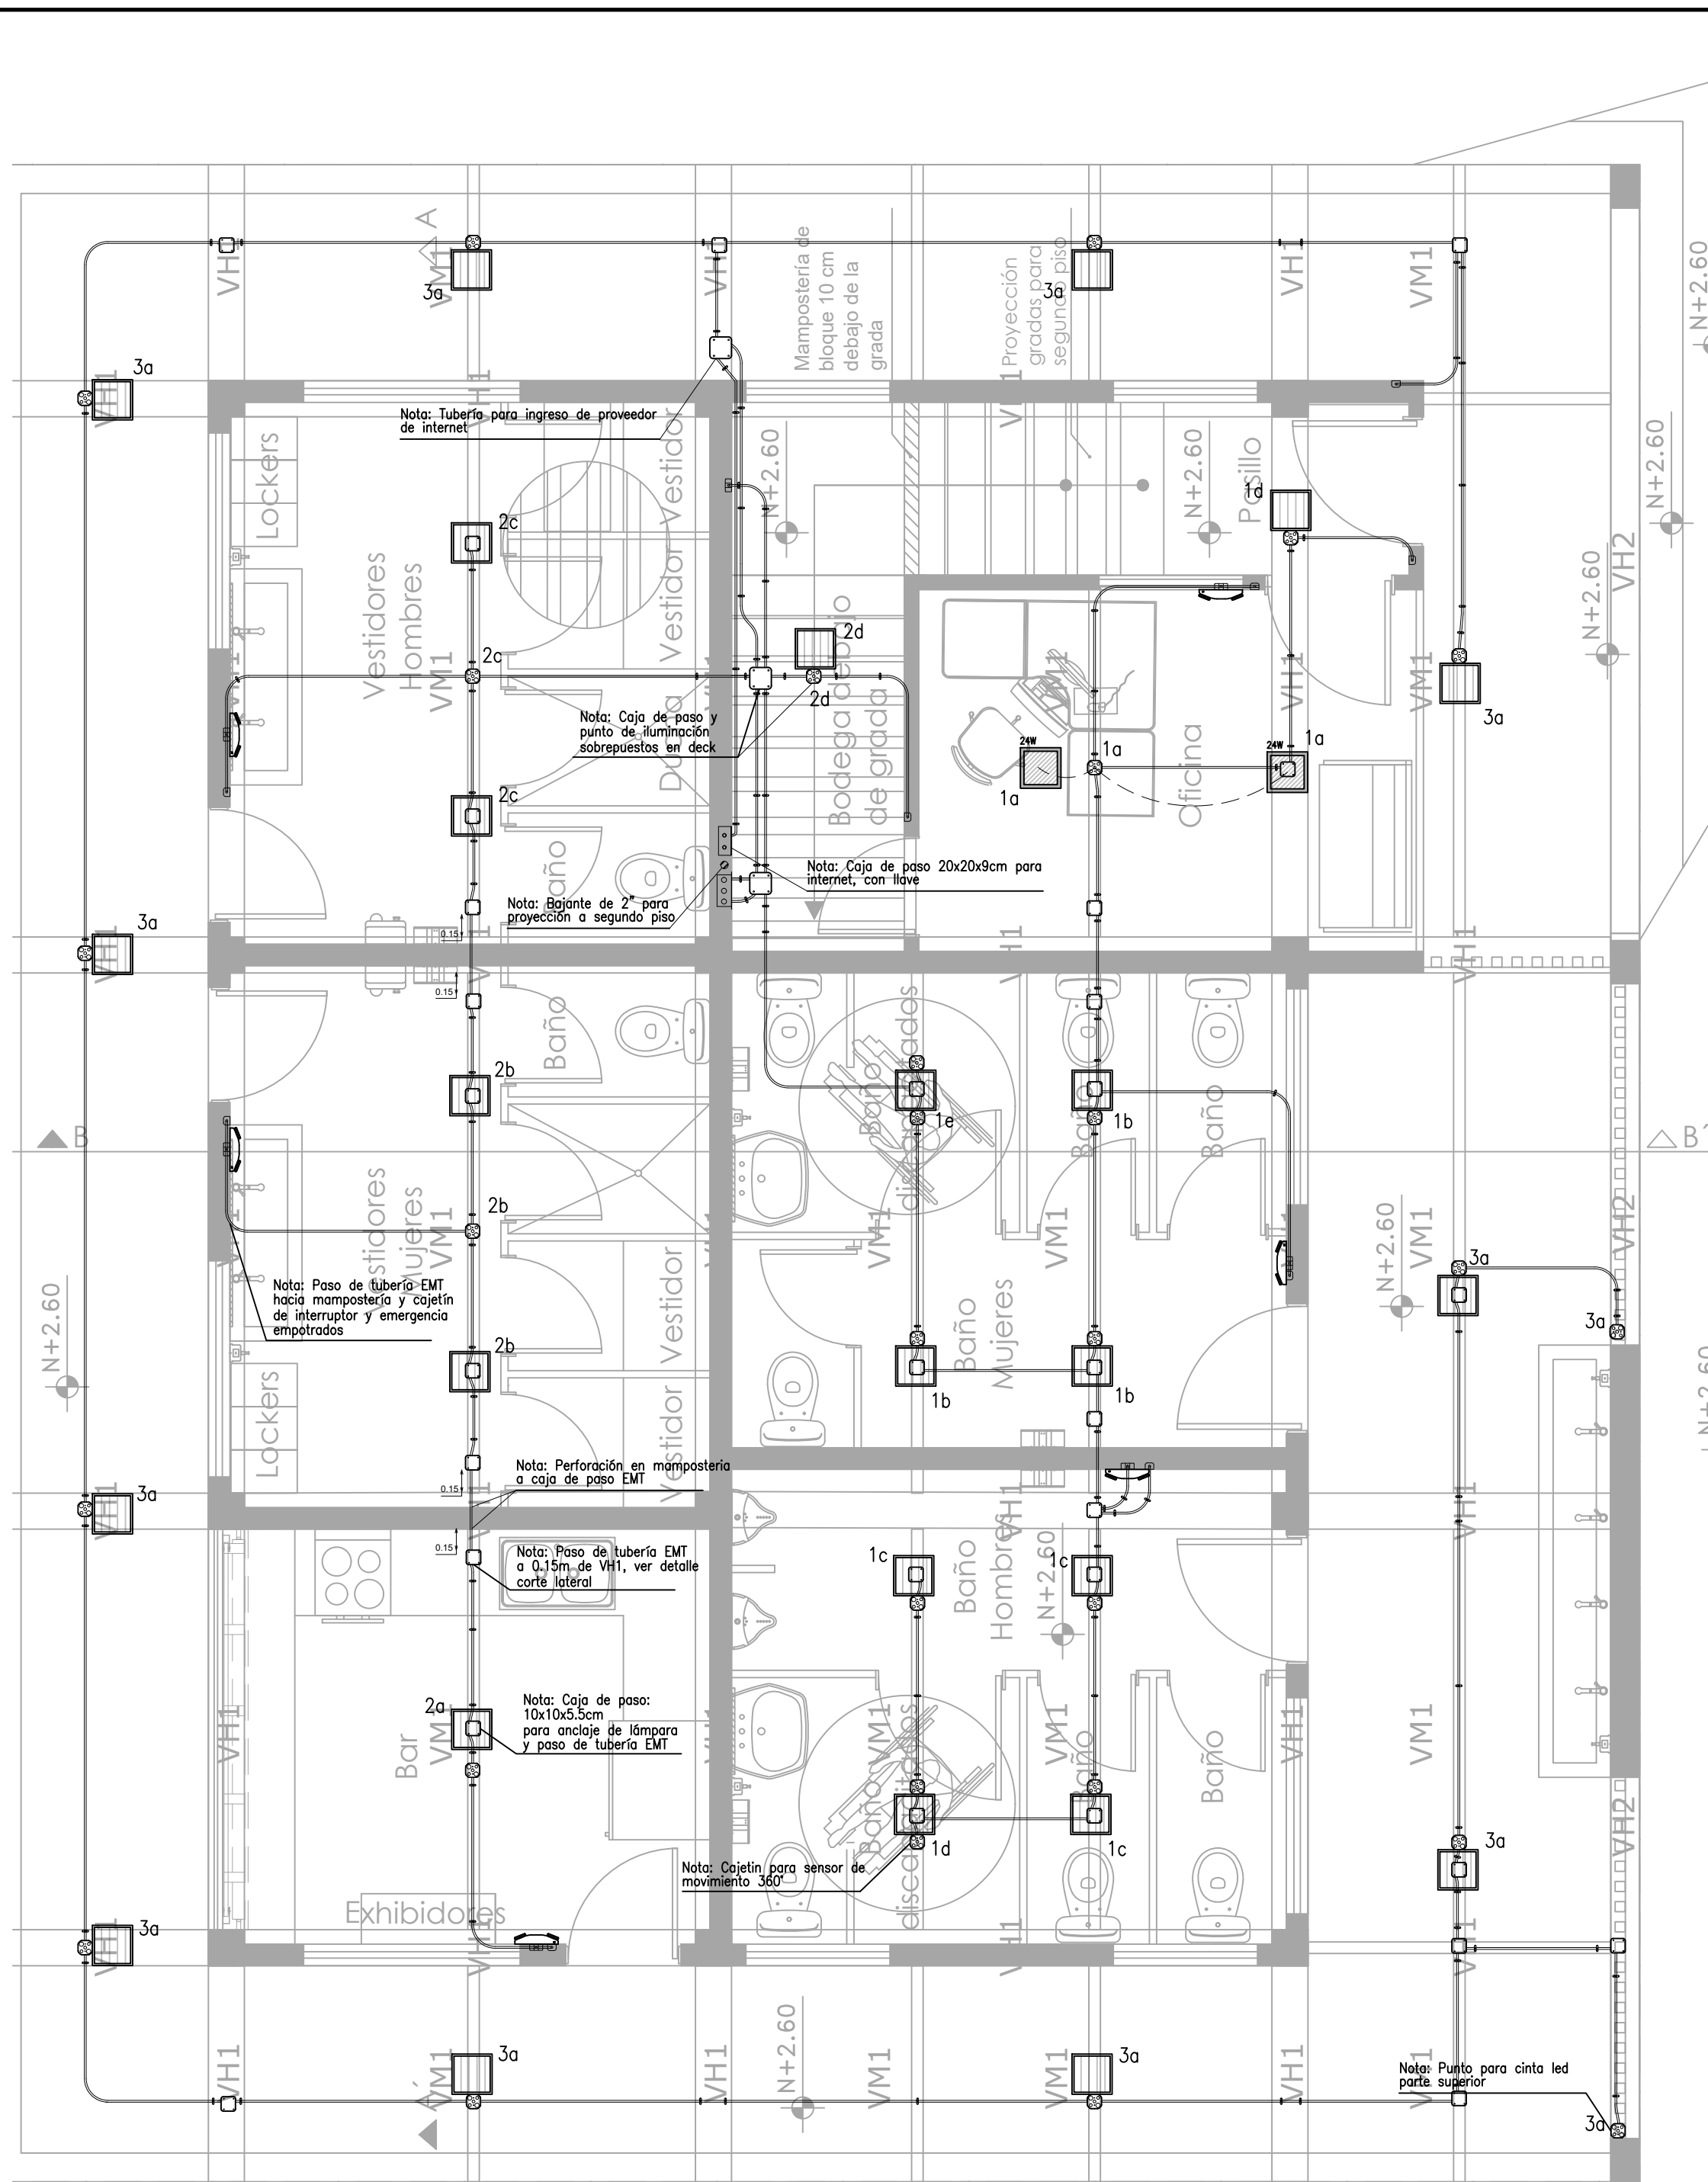

TRENZADO DE TUBERÍA EMT CORTE: BAR-VESTIDORES
ESC: 1:25

SIMBOLOGÍA	
	Cajetín hexagonal
	Caja de conexiones 4X4 EMT, dimensiones indicadas en plano.
	Tubería EMT 1/2"
	Cajetín rectangular para interruptor
	Tablero de distribución
	Abrazadera para tubería EMT 1/2"
	Lámpara de Emergencia sobrepuesta
	Lámpara LED cuadrada, P=24W, 3000-6000, sobrepuesta.
	Lámpara LED cuadrada, P=24W, 3000-6000K, empotrable.
	Chicote, con conductor 2#14 a lámpara, lámpara, proyectada

TRENZADO DE TUBERÍA EMT: OFICINA-CAMERINOS
ESC: 1:40

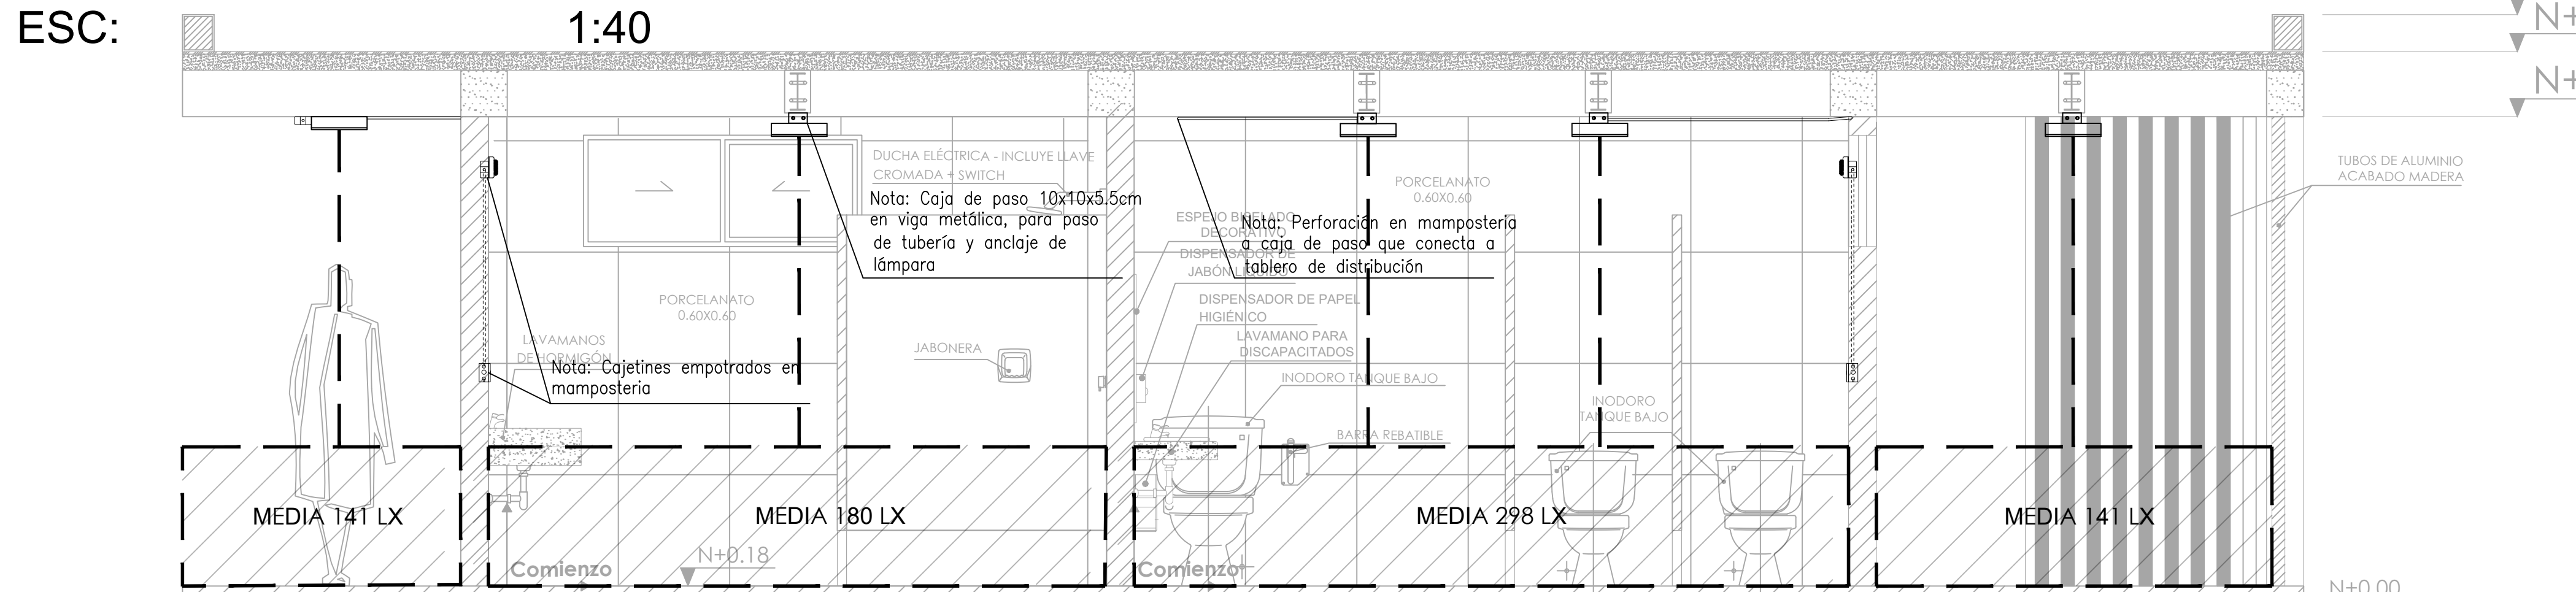

TRENZADO DE TUBERÍA EMT CORTE: VESTIDORES-BAÑO MUJERES
ESC: 1:25

DIRECCIÓN DE INFRAESTRUCTURA COORDINACIÓN DE DISEÑO ARQUITECTÓNICO E INGENIERÍAS	
PROYECTO: "DISEÑO DE CAMERINOS Y OFICINAS EN CANCHAS DEPORTIVAS EN PUEBLO NUEVO - MINDO"	
BENEFICIARIO: GAD PARROQUIAL DE MINDO	
LUBICACIÓN: PUEBLO NUEVO MINDO DISTRITO METROPOLITANO DEL CANTÓN SAN MIGUEL DE LOS BANCOS	CONTIENE: TRENZADO DE TUBERÍA EMT: VISTA DE PLANTA TRENZADO DE TUBERÍA EMT: CORTE BAR-VESTIDORES TRENZADO DE TUBERÍA EMT: CORTE VESTIDORES-BAÑO MUJERES
UNIDAD REQUERENTE: DIRECCIÓN DE PARTICIPACIÓN CIUDADANA	DISEÑO CDA: DISEÑADOR: ING. JUAN GARCIA C. MSC. SENECYT: 1034-2022-2483874
DIRECTOR TÉCNICO DE APOYO: ING. AMERICA PATRICIA ERAZO MONTENEGRO	DIRECTOR DE INFRAESTRUCTURA: ING. EMILIO JOSÉ MALDONADO CHANGOLUISA
DIBUJO: ING. JUAN GARCIA	ESCALA: INDICADAS
FECHA: NOVIEMBRE 2024	LÁMINA: 4 de 4 IE

SELLOS MUNICIPALES	