


DIVISION REDES TERCERA PLANTA DEL EDIFICIO DE COMUNICACIONES

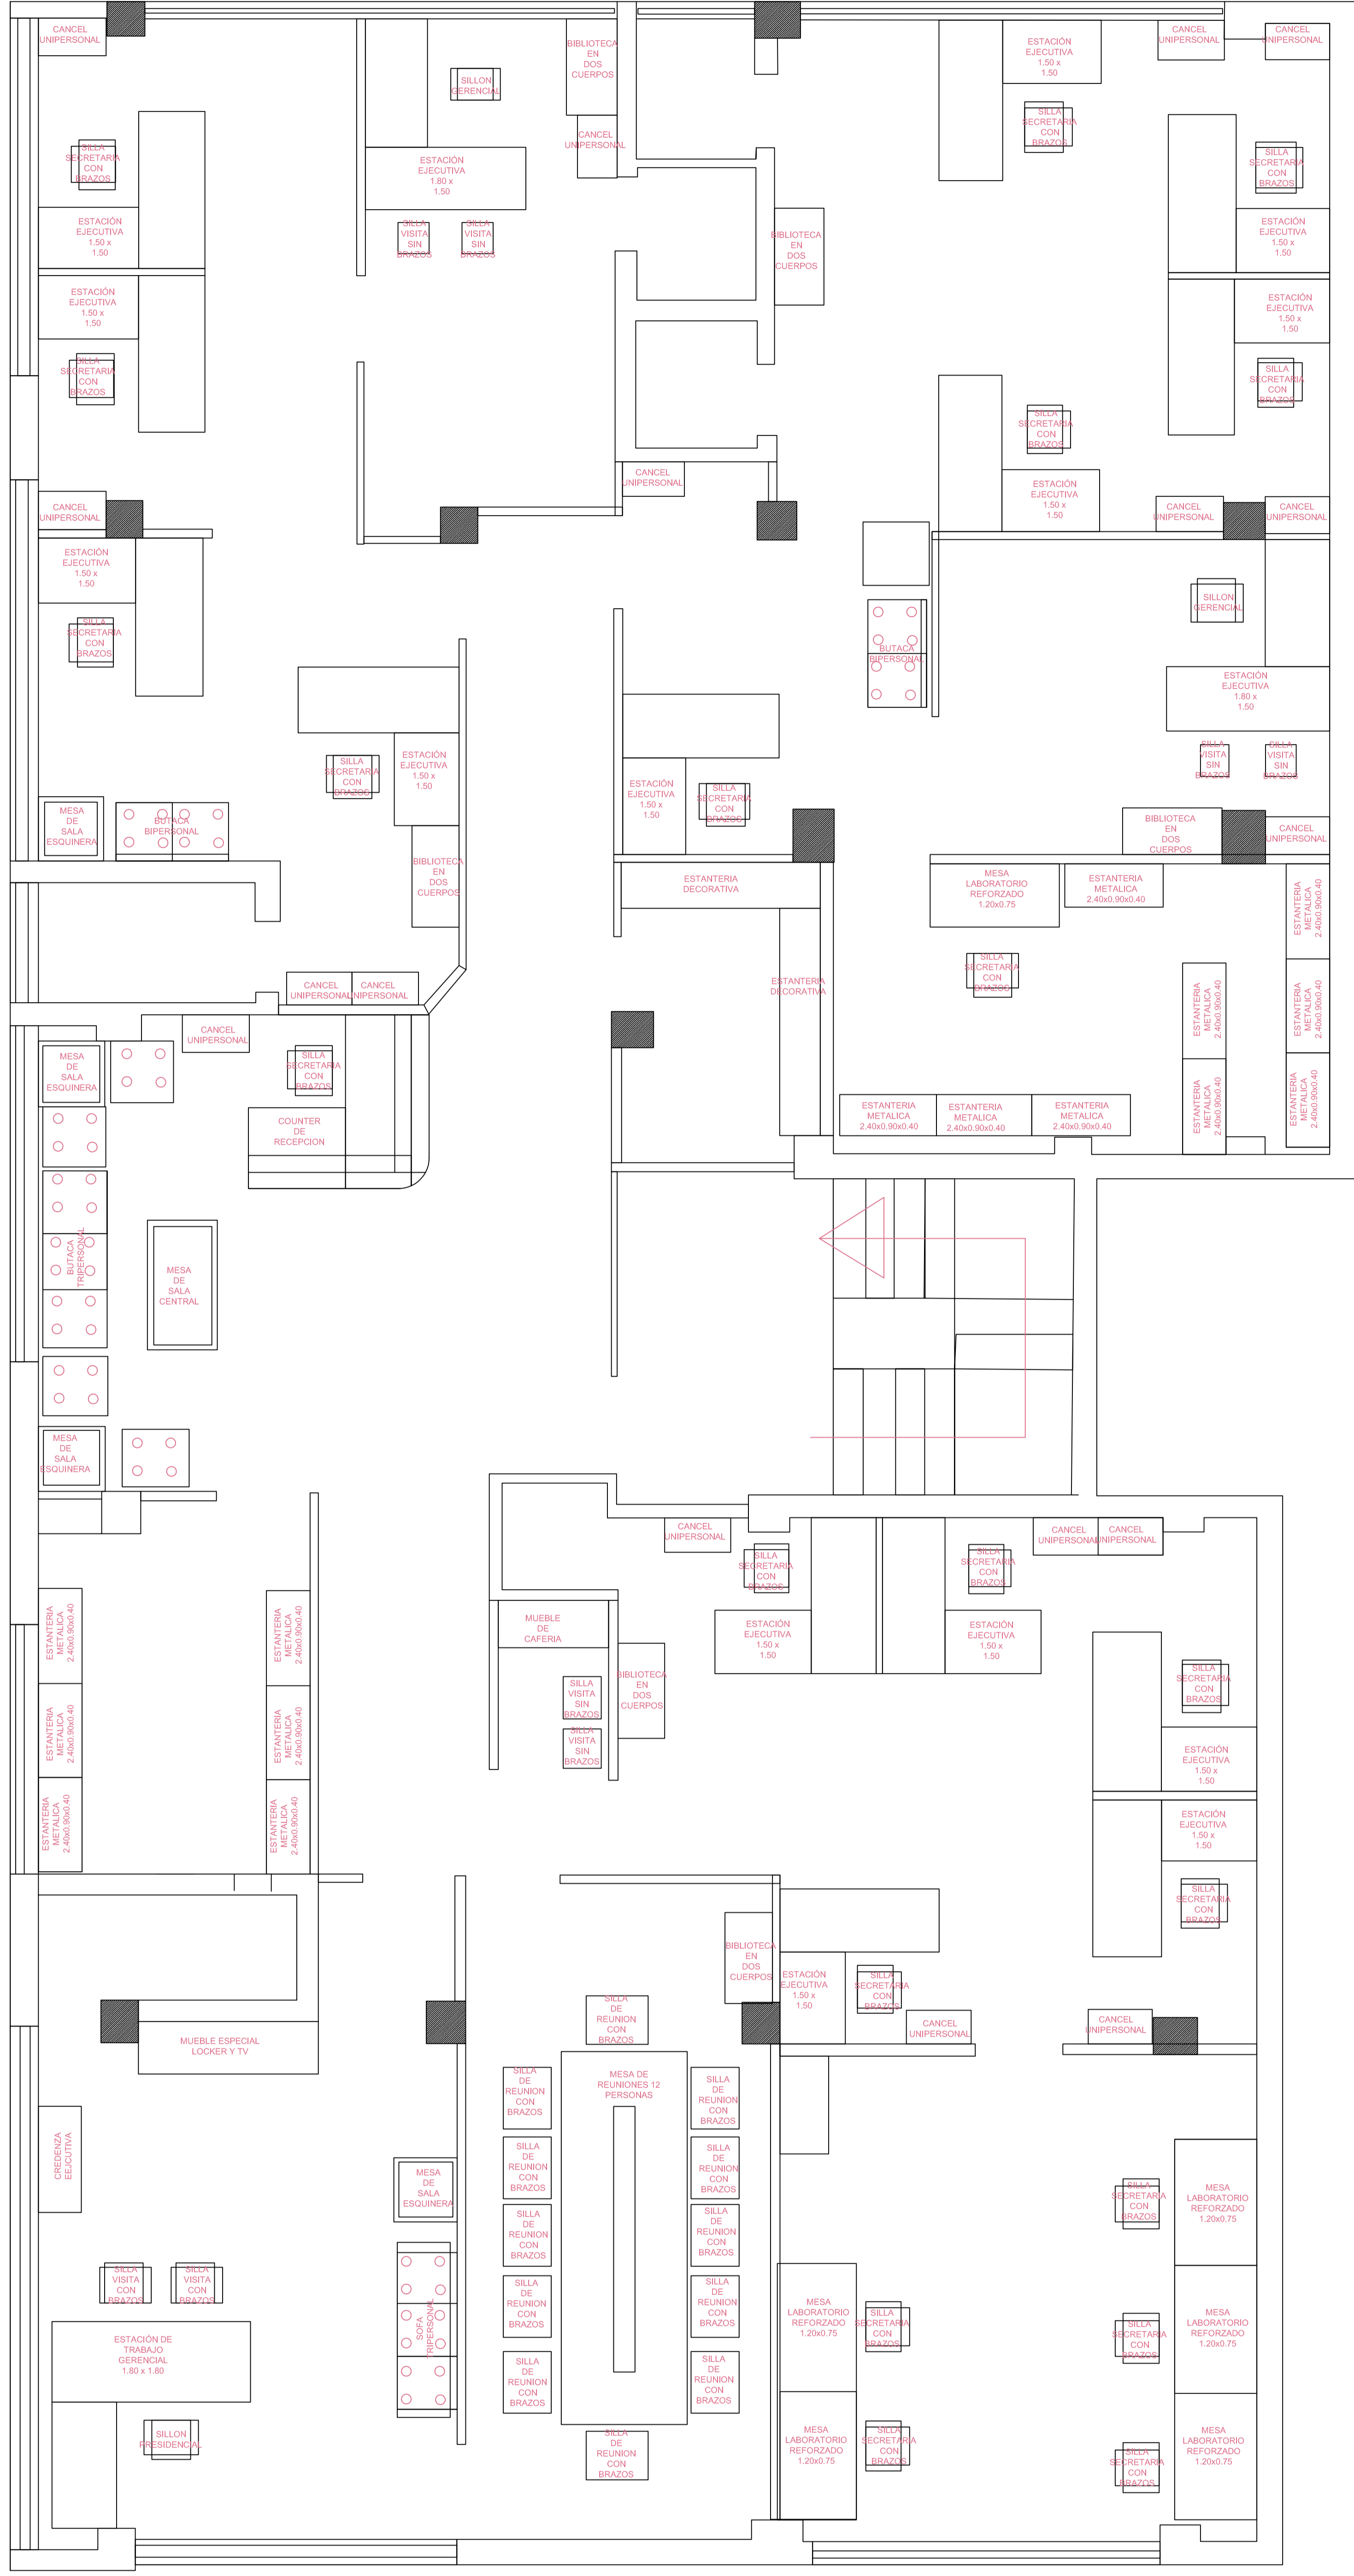

ORD.	MOBILIARIO TERCERA PLANTA DIVISION DE REDES	CLASE DE MOBILIARIO	CANTIDAD
1	CANCEL UNIPERSONAL	1.65x0.45	20
2	ESTACION DE TRABAJO EJECUTIVA	1.50x1.50	14
3	ESTACION DE TRABAJO EJECUTIVA	1.80 x 1.50	2
4	ESTACION DE TRABAJO GERENCIAL	1.80 x 1.80	1
5	COUNTER DE RECEPCION		1
6	CREDENZA EJECUTIVA		1
7	MESA DE REUNIONES DE 12 PERSONAS		1
8	MUEBLE ESPECIAL LOCKER Y TV		1
9	SOFA CON BRAZOS TRIPERSONAL		1
10	BUTACA TRIPERSONAL		1
11	SILLON PRESIDENCIAL		1
12	SILLON GERENCIAL		2
13	BUTACA BIPERSONAL		4
14	BIBLIOTECA EN DSO CUERPOS	2.00x0.90x0.40	6
15	MESA LABORATORIO REFORZADO CAP. 80 LBS	2.40 x0.90x0.40	6
16	ESTANTERIA METALICA REFORZADA	2.40 x0.90x0.40	17
17	SILLA VISITA SIN BRAZOS		6
18	SILLA VISITA CON BRAZOS		2
19	SILLA VISITA CON BRAZOS		2
20	SILLA SECRETARIA CON BRAZOS		22
21	MESA DE SALA CENTRAL		1
22	MESA DE SALA ESQUINERA		4
23	MUEBLE DE CAFETERIA		1
24	PANEL PISO TECHO MELAMELA	0.90 x 2.40	2
25	PANEL MEDIA ALTURA	1.65 x 0.75	3
26	PANEL MEDIA ALTURA	1.65 x 0.60	9
27	PANEL MEDIA ALTURA	1.65 x 0.90	14