




MESA COMPUTO
VISTA LATERAL
ESC. 1:20

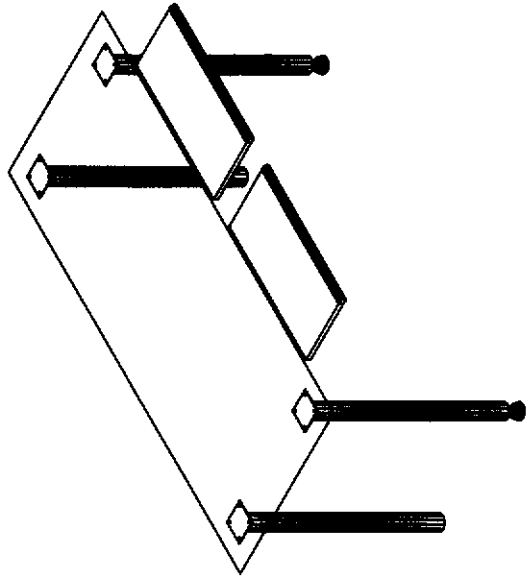

MESA
COMPUTO
AXONOMETRIA

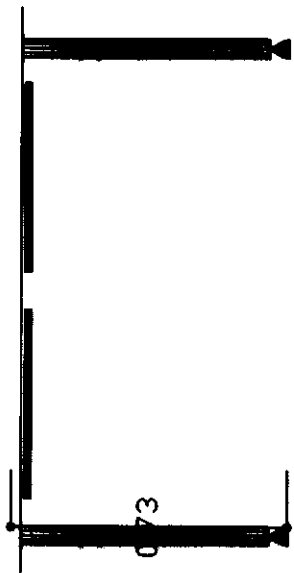


MESA COMPUTO
VISTA FRONTAL
ESC. 1:20

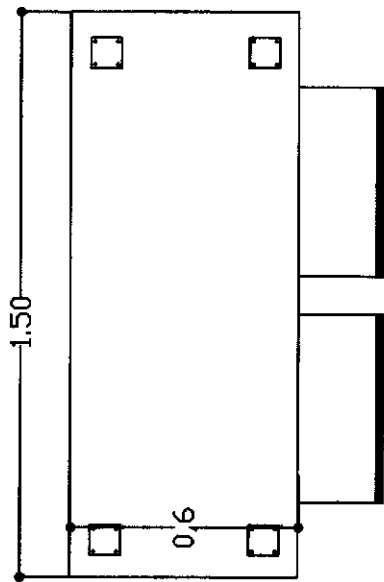


MESA COMPUTO
VISTA EN PLANTA
ESC. 1:20




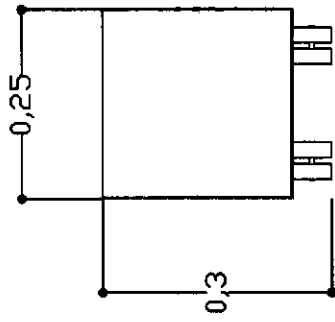


PORTA CPU
VISTA FRONTAL
ESC. 1:10

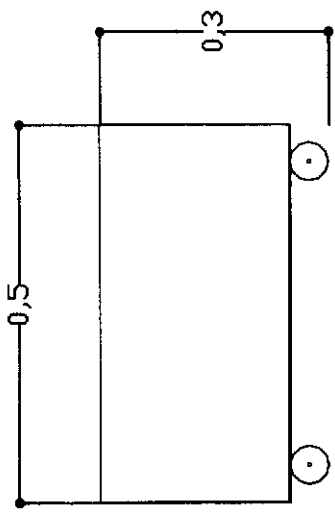


PORTA CPU
VISTA LATERAL
ESC. 1:10

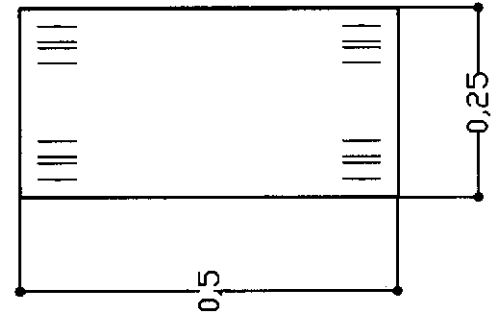


PORTA CPU
VISTA EN PLANTA
ESC. 1:10

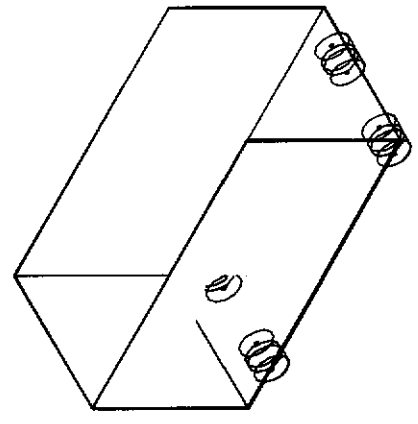


PORTA CPU
AXONOMETRIA

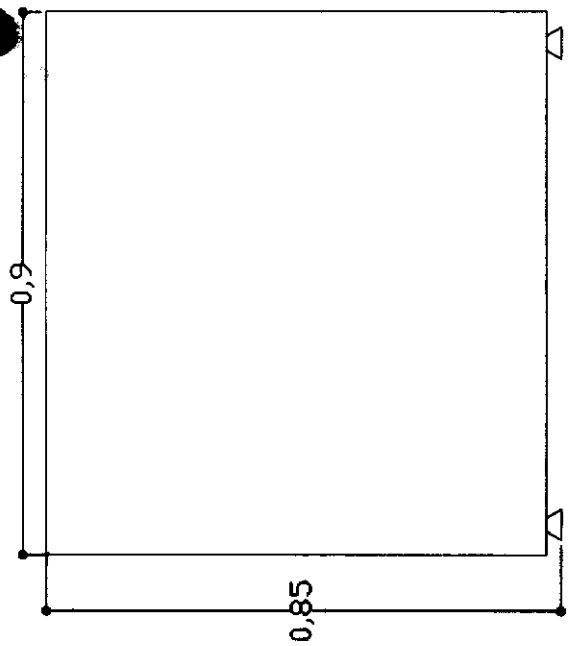


BIBLIOTECA BAJA
VISTA FRONTAL
ESC. 1:12,5

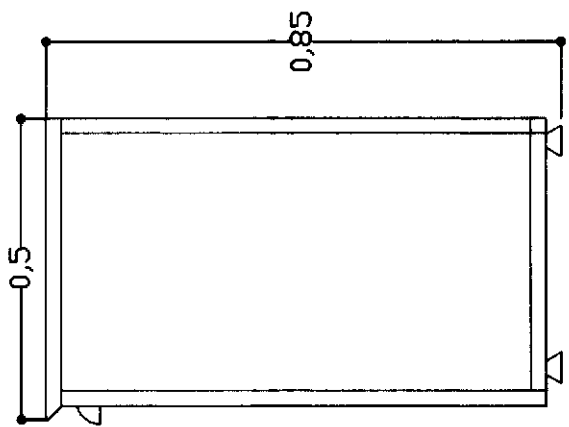


BIBLIOTECA BAJA
VISTA LATERAL
ESC. 1:12,5

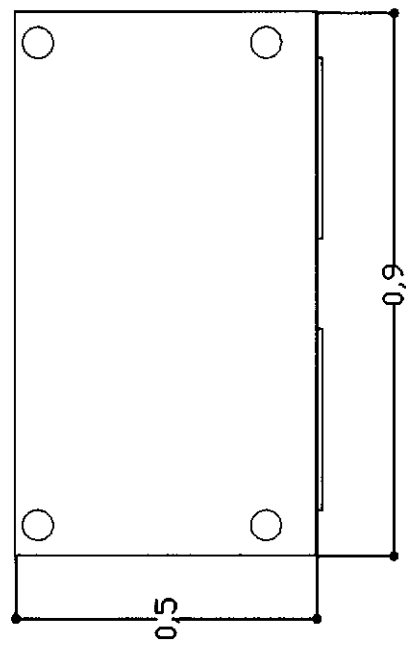


BIBLIOTECA BAJA
VISTA EN PLANTA
ESC. 1:12,5

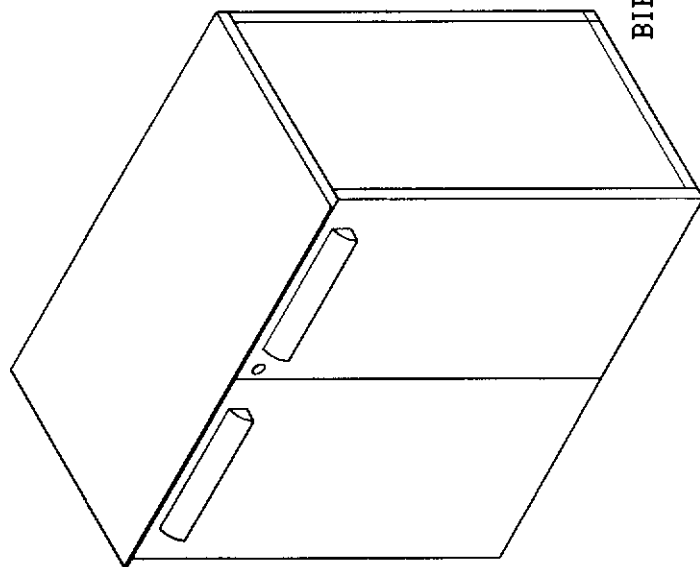


BIBLIOTECA BAJA
AXONOMETRIA

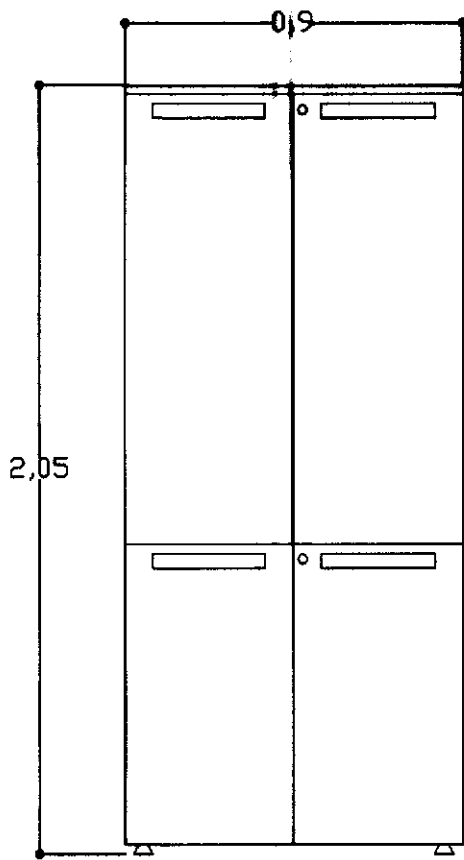


BIBLIOTECA
VISTA FRONTAL
ESC. 1:20

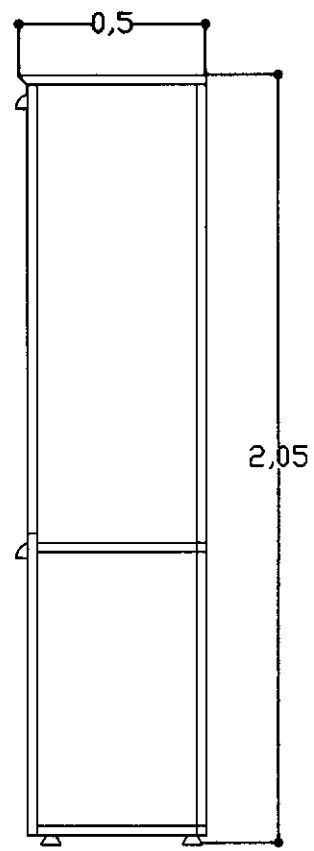

BIBLIOTECA
VISTA LATERAL
ESC. 1:20

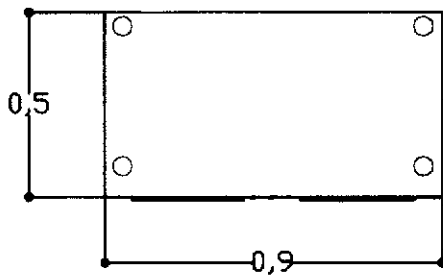


BIBLIOTECA
VISTA EN PLANTA
ESC. 1:20

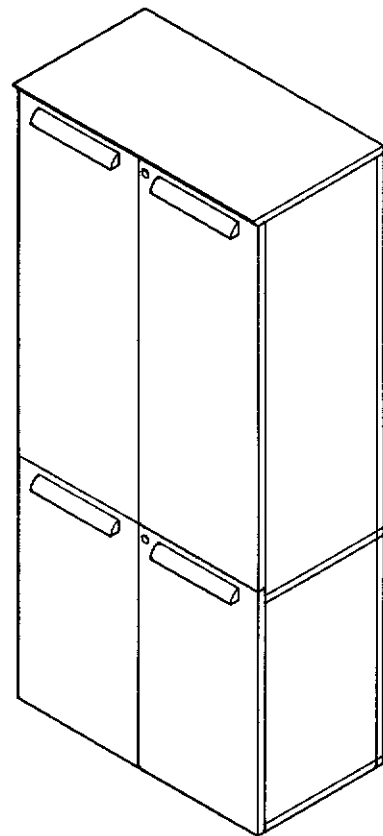


BIBLIOTECA
AXONOMETRIA




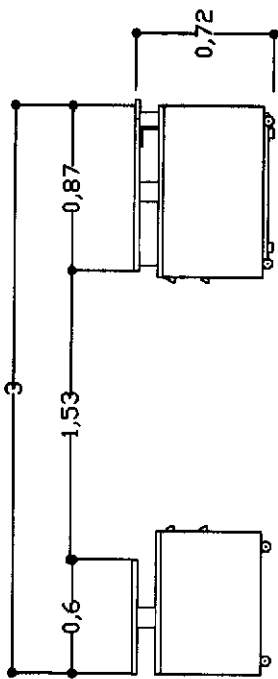


ESTACION GERENCIA
VISTA LATERAL
ESC. 1:40

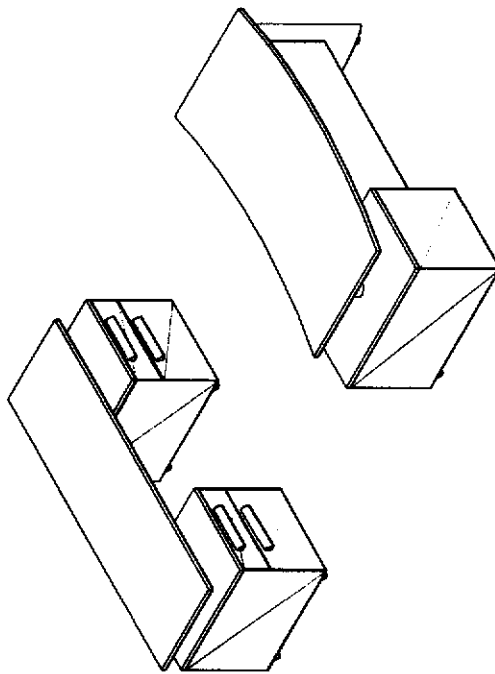

ESTACION GERENCIA
AXONOMETRIA

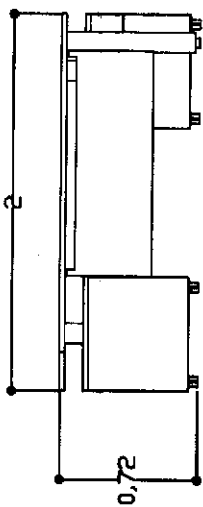


ESTACION GERENCIA
VISTA FRONTAL
ESC. 1:40

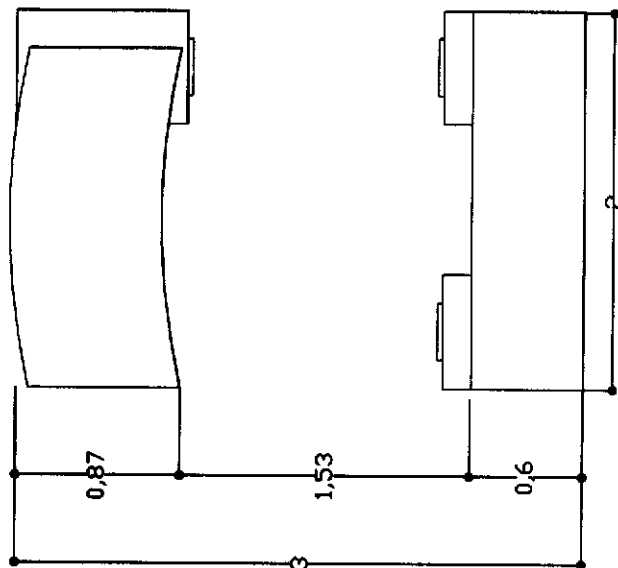


ESTACION GERENCIA
VISTA EN PLANTA
ESC. 1:40




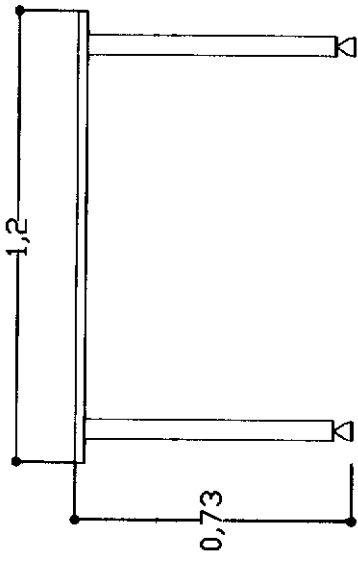


MESA AUXILIAR
VISTA FRONTAL
ESC. 1:20

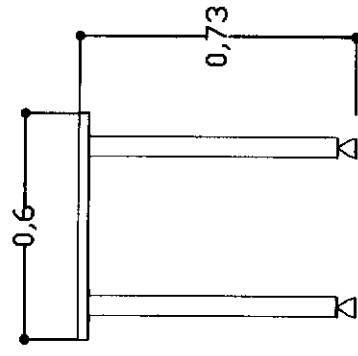

MESA AUXILIAR
VISTA LATERAL
ESC. 1:20

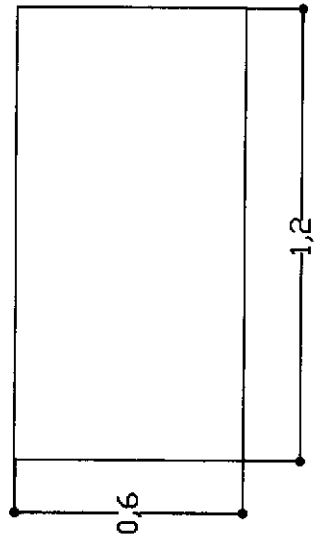


MESA AUXILIAR
VISTA EN PLANTA
ESC. 1:20

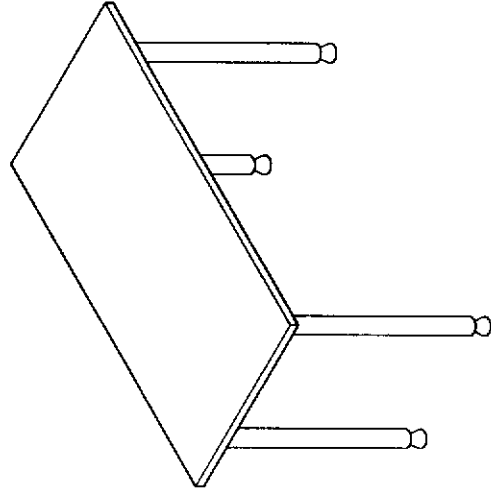


MESA AUXILIAR
AXONOMETRIA




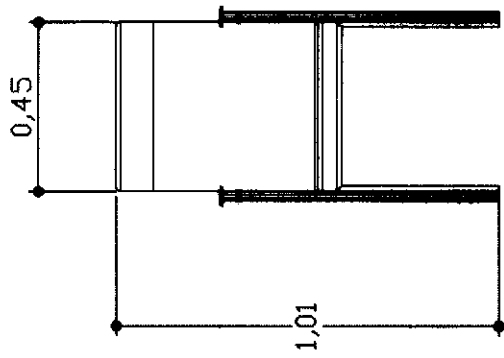


SILLA VISITA
VISTA FRONTAL
ESC. 1:20

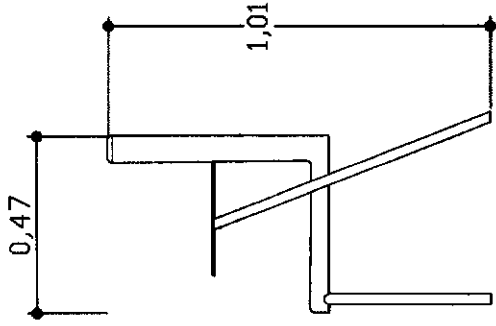

SILLA VISITA
VISTA LATERAL
ESC. 1:20

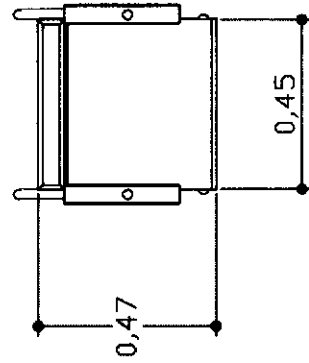


SILLA VISITA
VISTA EN PLANTA
ESC. 1:20

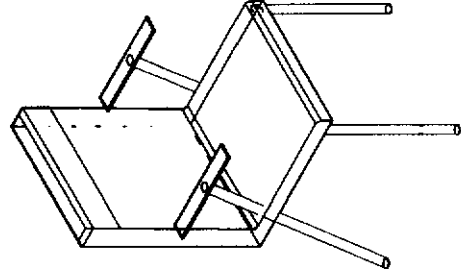


SILLA VISITA
AXONOMETRIA




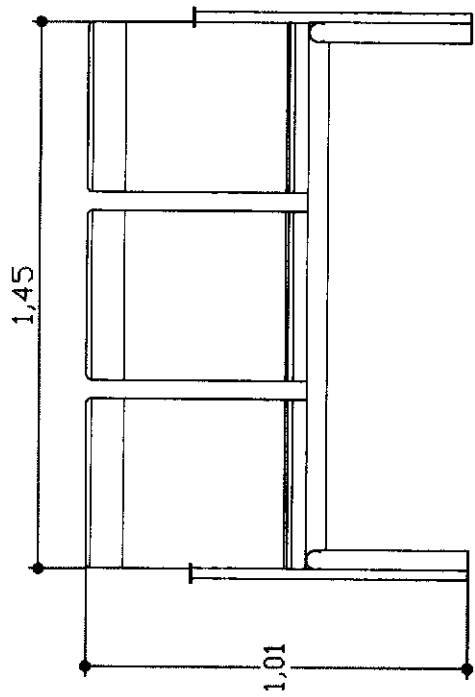


TANDEM TRIPERSONAL
VISTA FRONTAL
ESC. 1:20

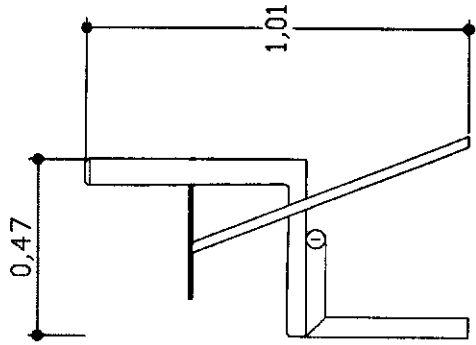


TANDEM TRIPERSONAL
VISTA LATERAL
ESC. 1:20

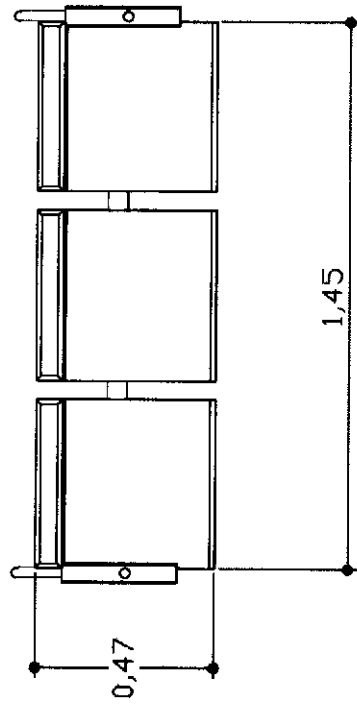


TANDEM TRIPERSONAL
VISTA EN PLANTA
ESC. 1:20

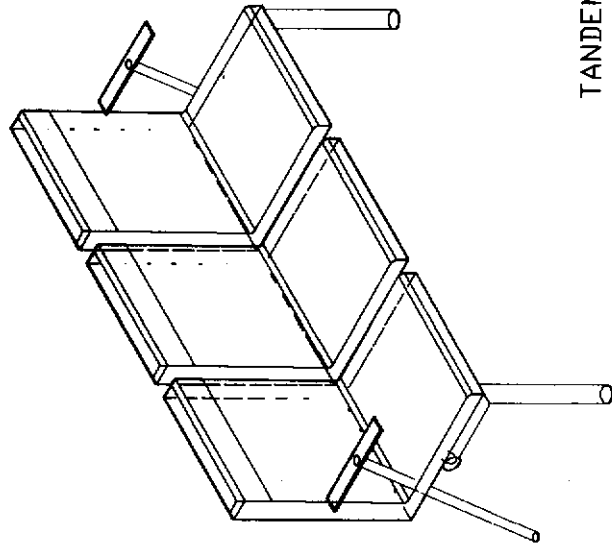


TANDEM TRIPERSONAL
AXONOMETRIA

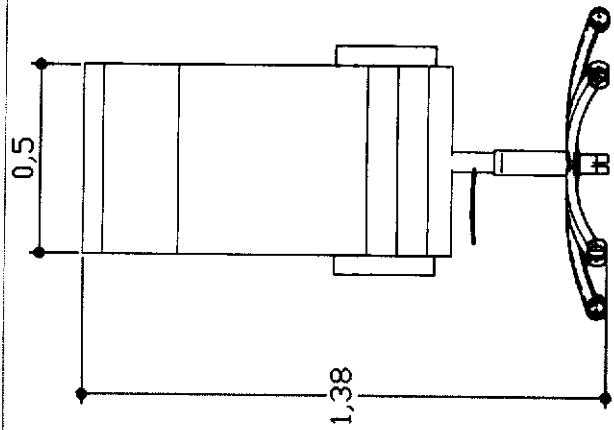


SILLON GERENCIA
VISTA FRONTAL
ESC. 1:20

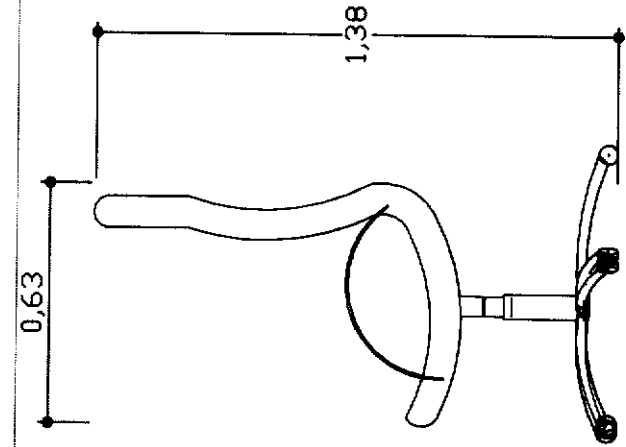


SILLON GERENCIA
VISTA LATERAL
ESC. 1:20

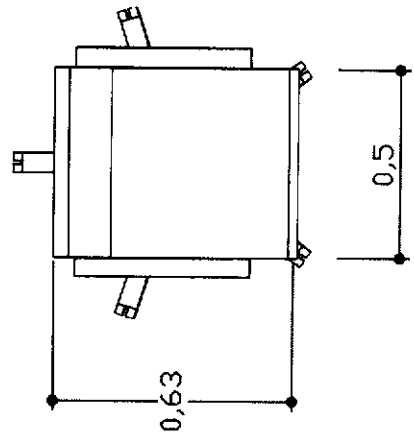


SILLON GERENCIA
VISTA EN PLANTA
ESC. 1:20

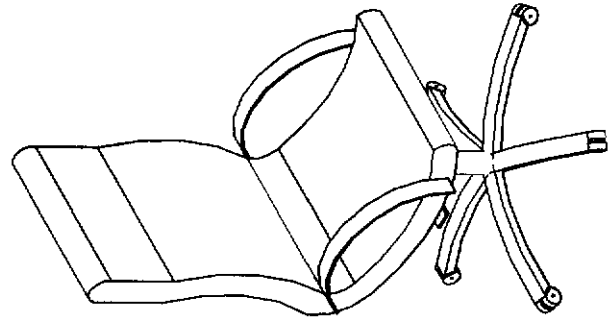


SILLON GERENCIA
AXONOMETRIA

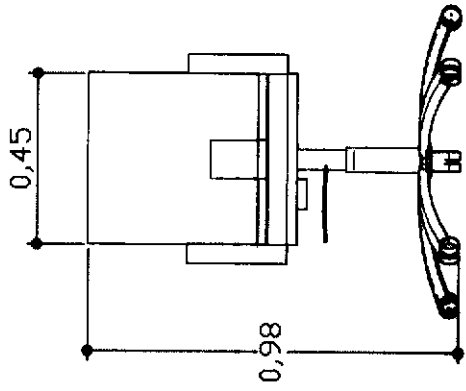


SILLON ANALISTAS
VISTA FRONTAL
ESC. 1:20

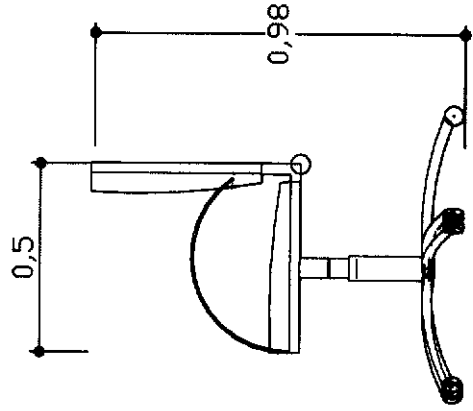


SILLON ANALISTAS
VISTA LATERAL
ESC. 1:20

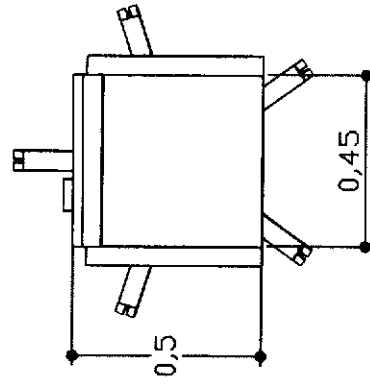


SILLON ANALISTAS
VISTA EN PLANTA
ESC. 1:20

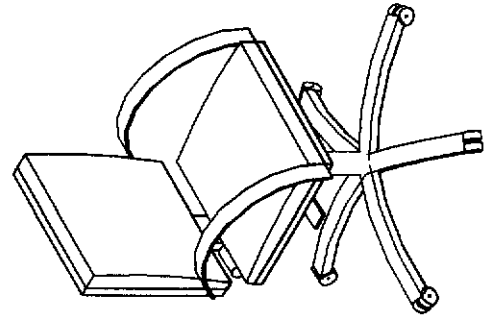


SILLON ANALISTAS
AXONOMETRIA

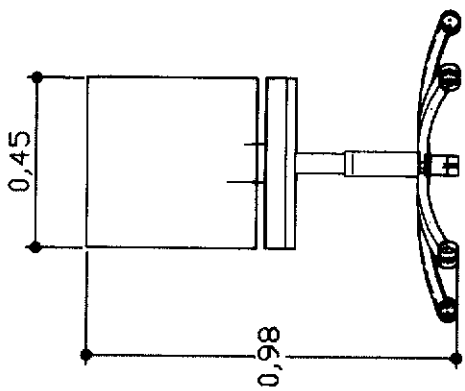


SILLON OPERATIVO
VISTA FRONTAL
ESC. 1:20

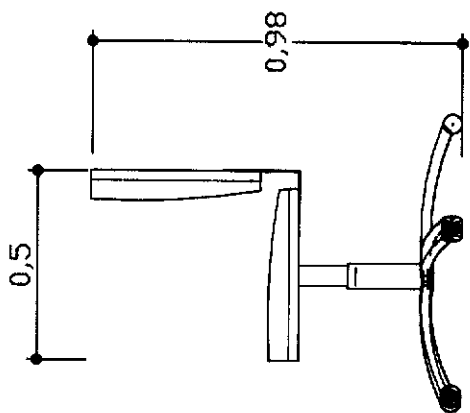

SILLON OPERATIVO
VISTA LATERAL
ESC. 1:20

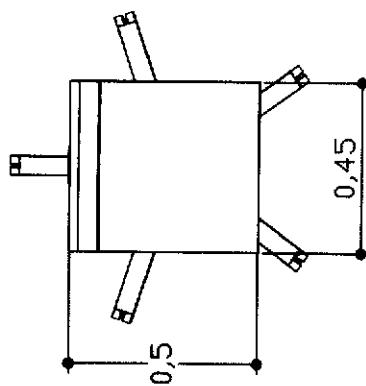


SILLON OPERATIVO
VISTA EN PLANTA
ESC. 1:20

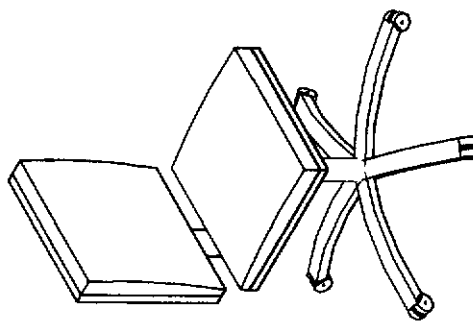


SILLON OPERATIVO
AXONOMETRIA


SILLON JEFE
VISTA LATERAL
ESC. 1:20

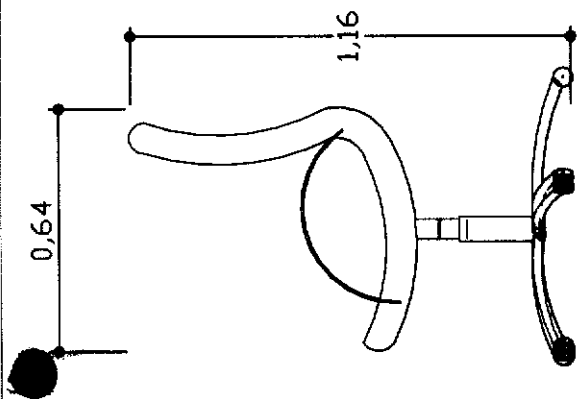


SILLON JEFE
AXONOMETRIA

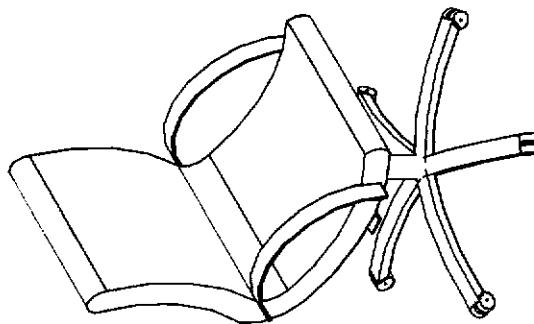


SILLON JEFE
VISTA FRONTAL
ESC. 1:20

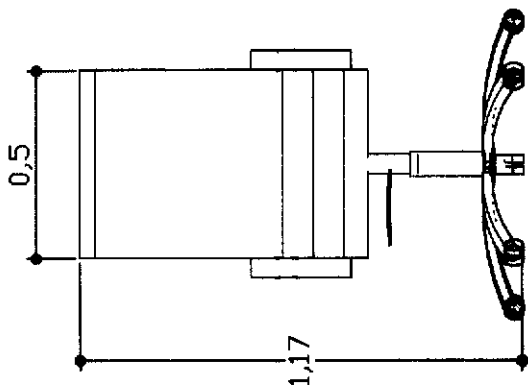


SILLON JEFE
VISTA EN PLANTA
ESC. 1:20

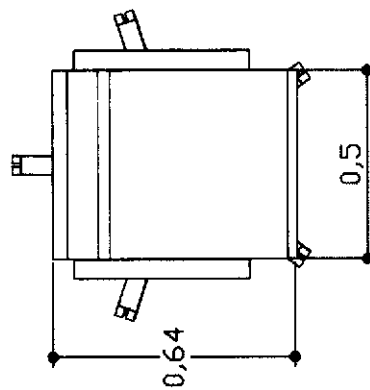


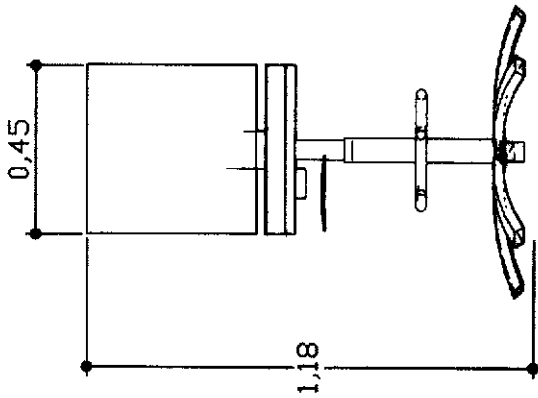


TABURETE
VISTA FRONTAL
ESC. 1:20

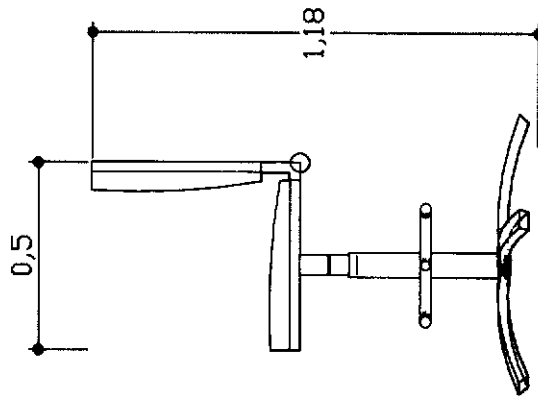


TABURETE
VISTA LATERAL
ESC. 1:20

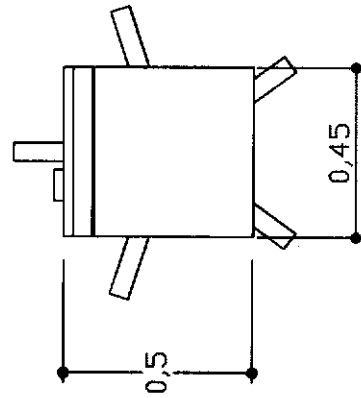


TABURETE
VISTA EN PLANTA
ESC. 1:20

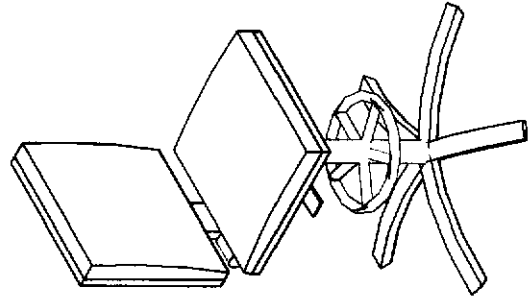


TABURETE
AXONOMETRIA

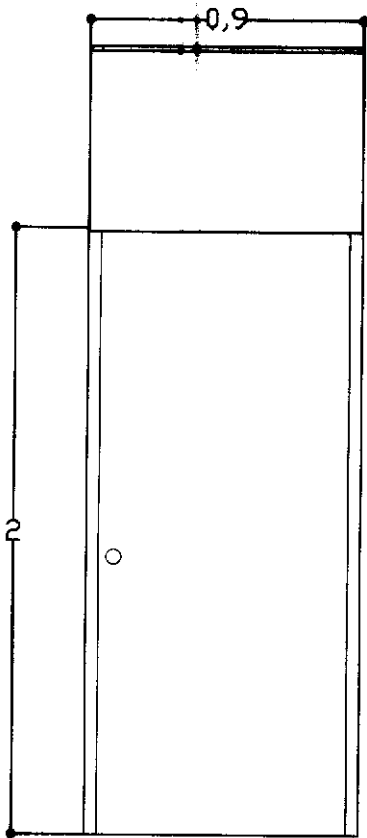


PANEL PUERTA
VISTA FRONTAL
ESC. 1:25

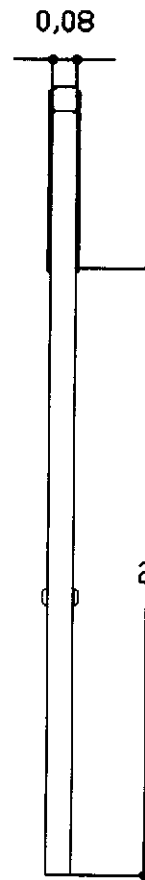


PANEL PUERTA
VISTA LATERAL
ESC. 1:25

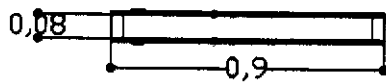


PANEL PUERTA
VISTA EN PLANTA
ESC. 1:25

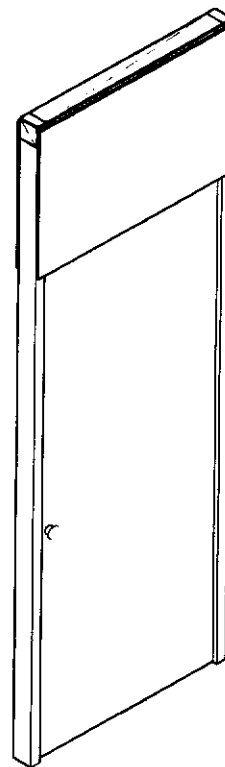

PANEL PUERTA
AXONOMETRIA

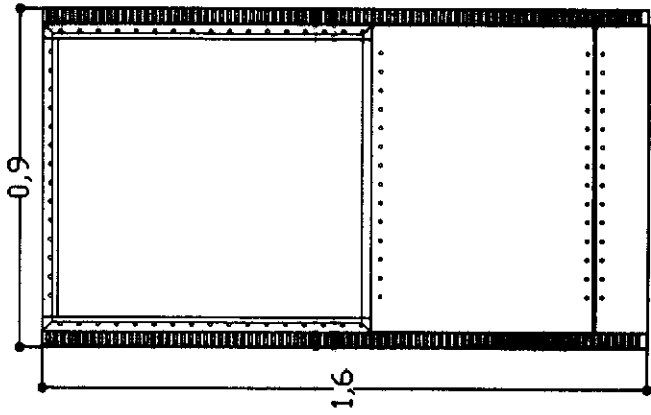


PANEL MEDIA ALTURA
VISTA FRONTAL
ESC. 1:40

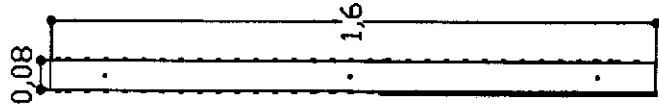


PANEL MEDIA ALTURA
VISTA LATERAL
ESC. 1:40




PANEL MEDIA ALTURA
VISTA EN PLANTAL
ESC. 1:40

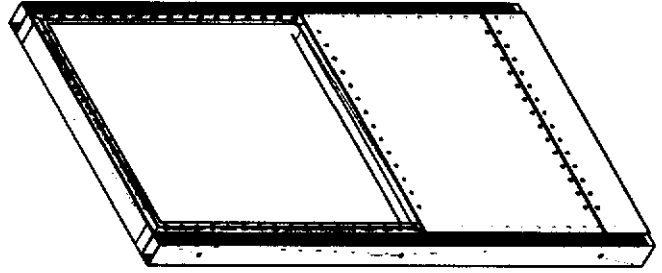


PANEL MEDIA ALTURA
AXONOMETRIA

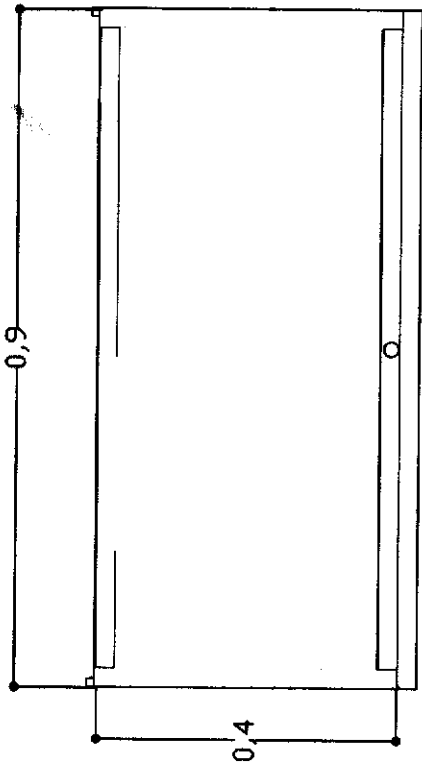


ARCHIVADOR AERED
VISTA FRONTAL
ESC. 1:10

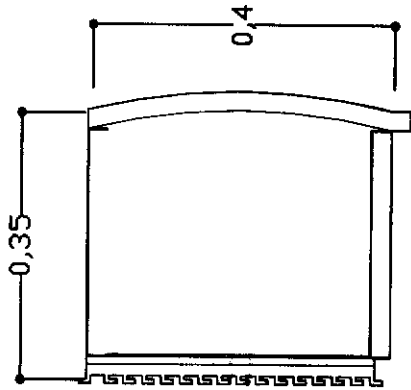

ARCHIVADOR AERED
VISTA LATERAL
ESC. 1:10

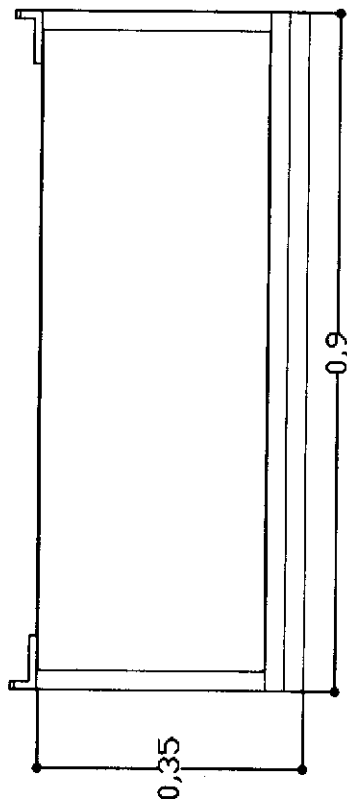


ARCHIVADOR AERED
VISTA EN PLANTA
ESC. 1:10

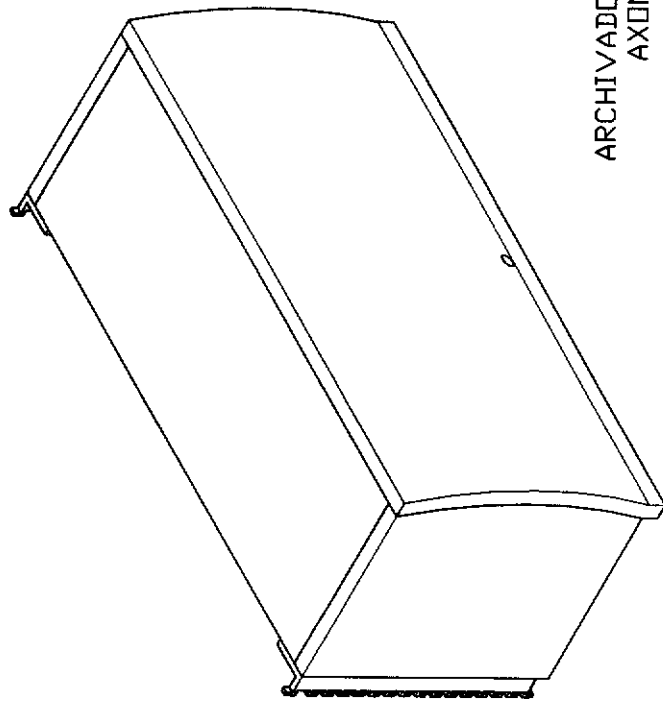


ARCHIVADOR AERED
AXONOMETRIA
ESC. 1:10




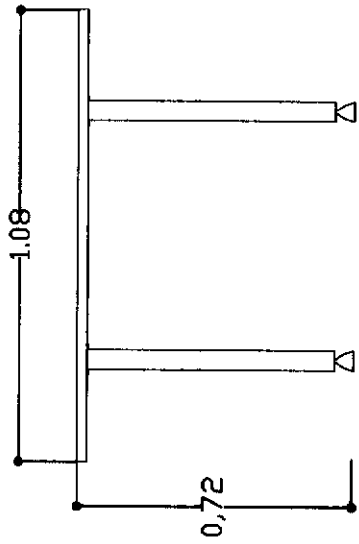


MESA DE REUNIONES 4P
VISTA FRONTAL
ESC. 1:20

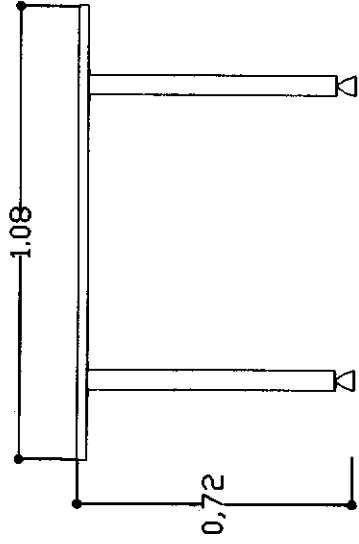


MESA DE REUNIONES 4P
VISTA LATERAL
ESC. 1:20

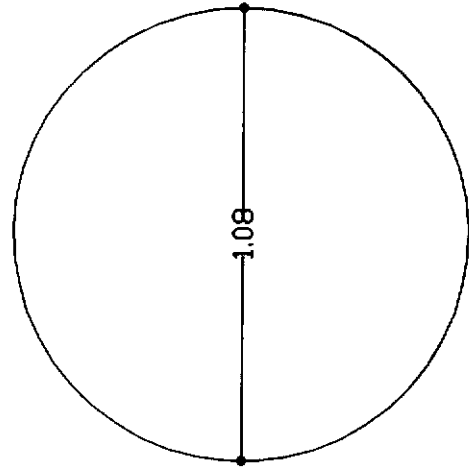


MESA DE REUNIONES 4P
VISTA EN PLANTA
ESC. 1:20

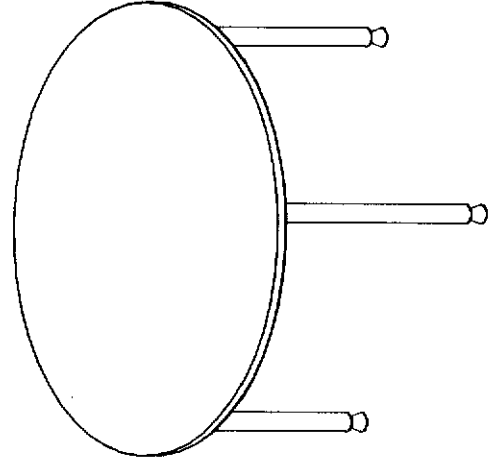


MESA DE REUNIONES 4P
AXONOMETRIA

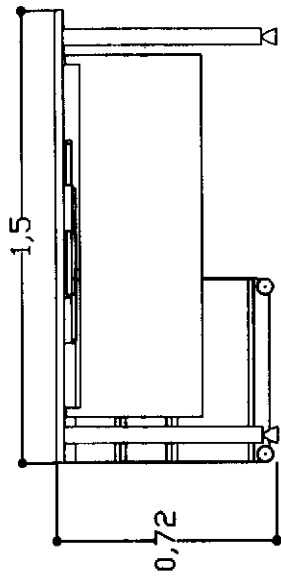


ESTACION ANALISTA 2
VISTA FRONTAL
ESC. 1:25

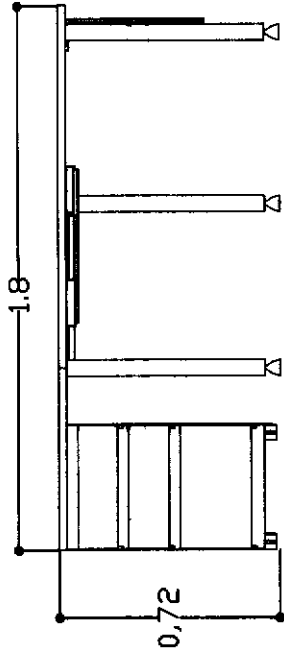


ESTACION ANALISTA 2
VISTA LATERAL
ESC. 1:25

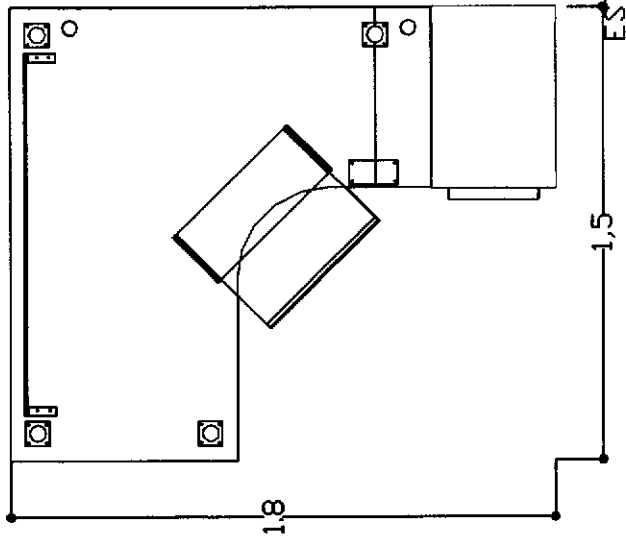


ESTACION ANALISTA 2
VISTA EN PLANTA
ESC. 1:25

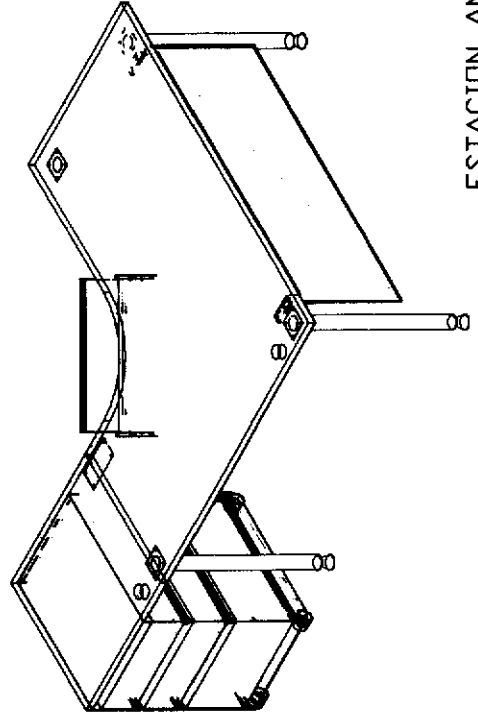


ESTACION ANALISTA 2
AXONOMETRIA

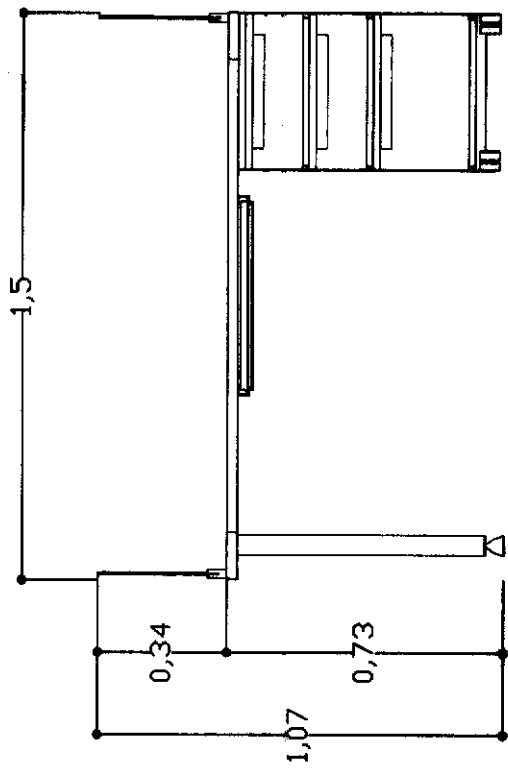


ESTACION OPERATIVOS
VISTA FRONTAL
ESC. 1:20

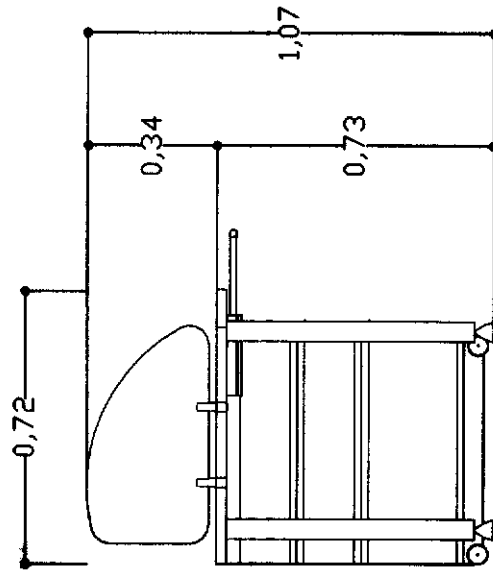

ESTACION OPERATIVOS
VISTA LATERAL
ESC. 1:20

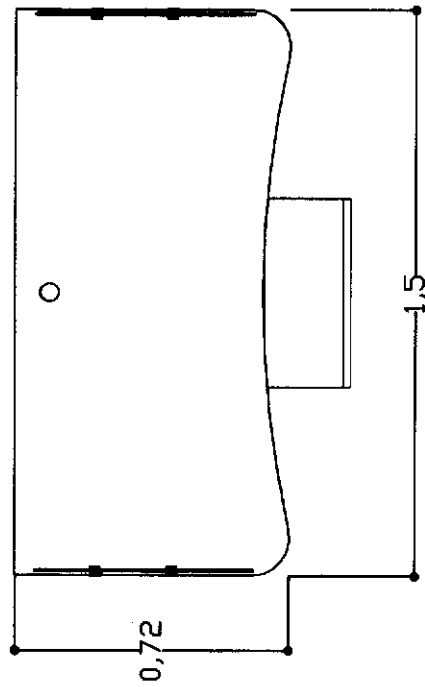


ESTACION OPERATIVOS
VISTA EN PLANTA
ESC. 1:20

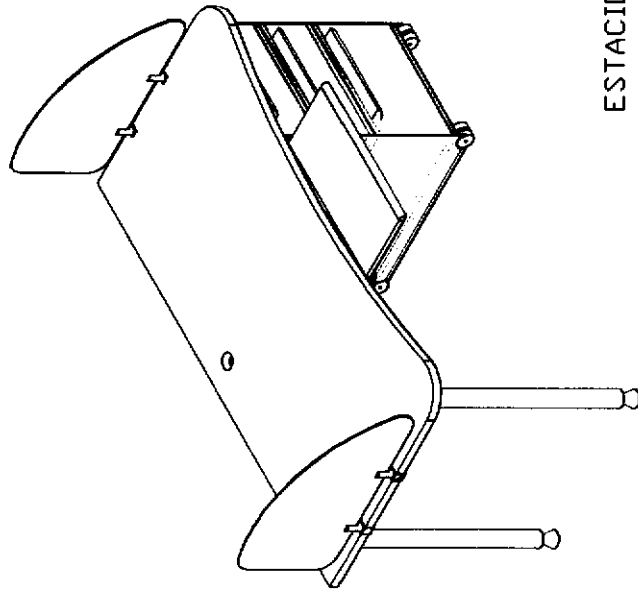

ESTACION OPERATIVOS
AXONOMETRIA


GERENCIA ASUNTOS INTERNOS CORPORACIÓN ADUANERA ECUATORIANA

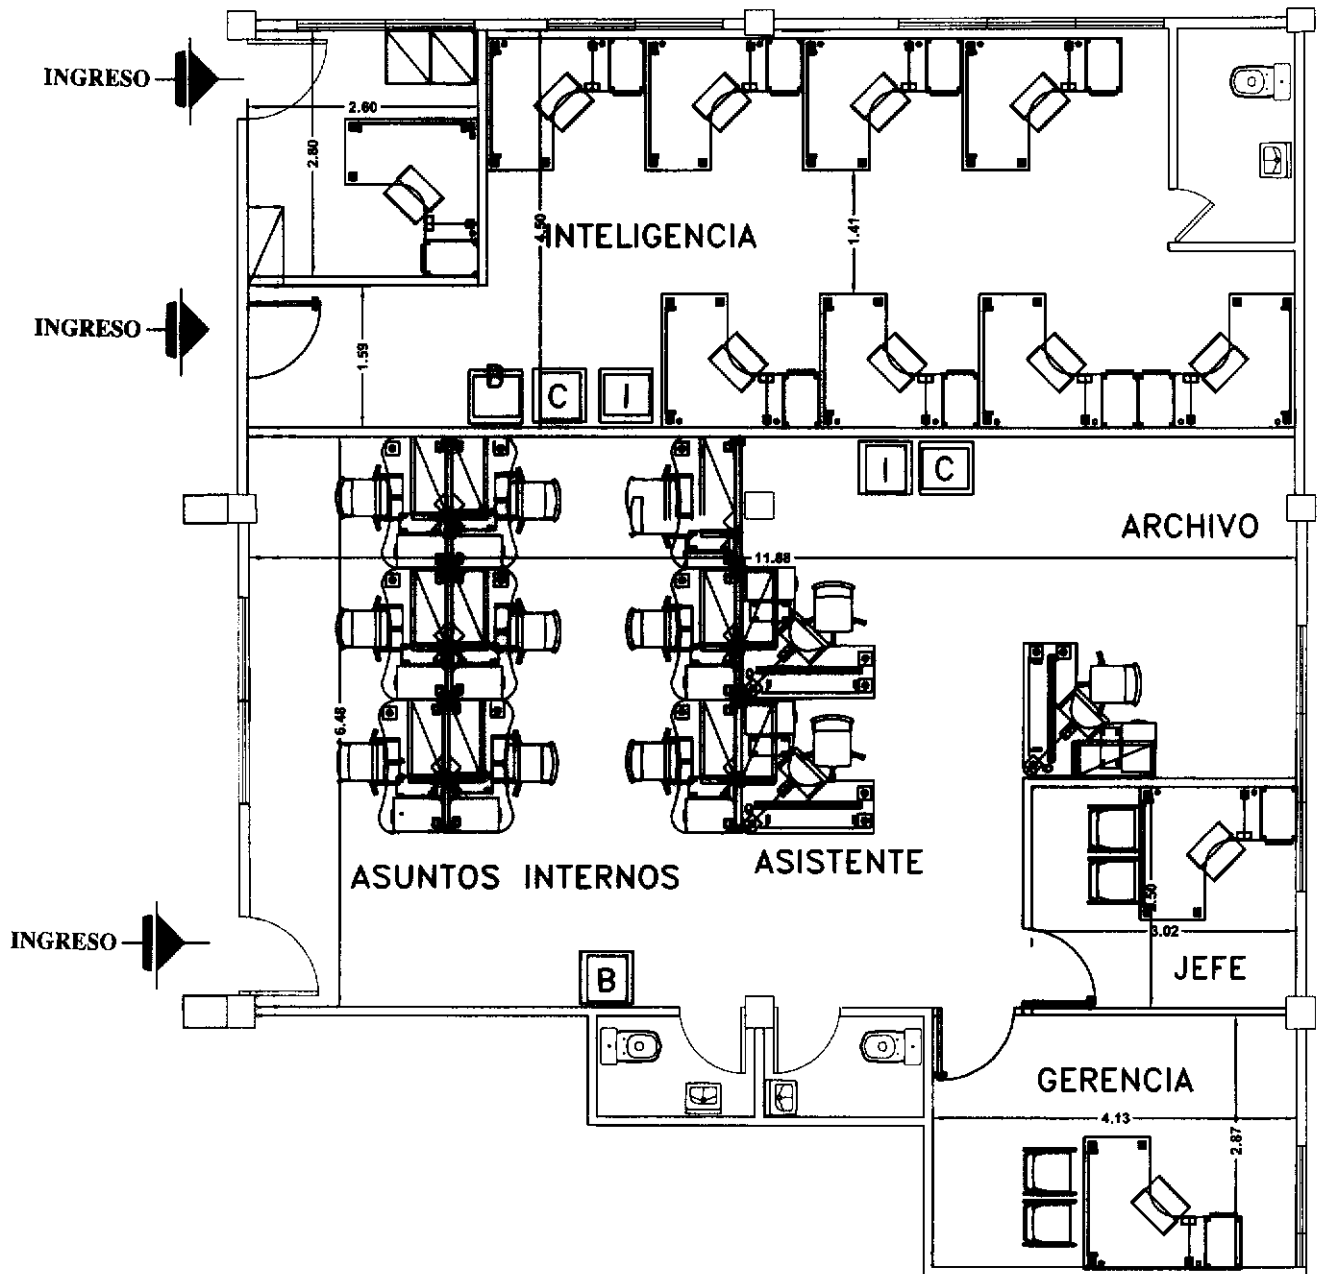

PLANTA
READECUADA


OFICINAS PARA SUBGERENCIA ZCA CORPORACIÓN ADUANERA ECUATORIANA

INSTALACIONES EMSA

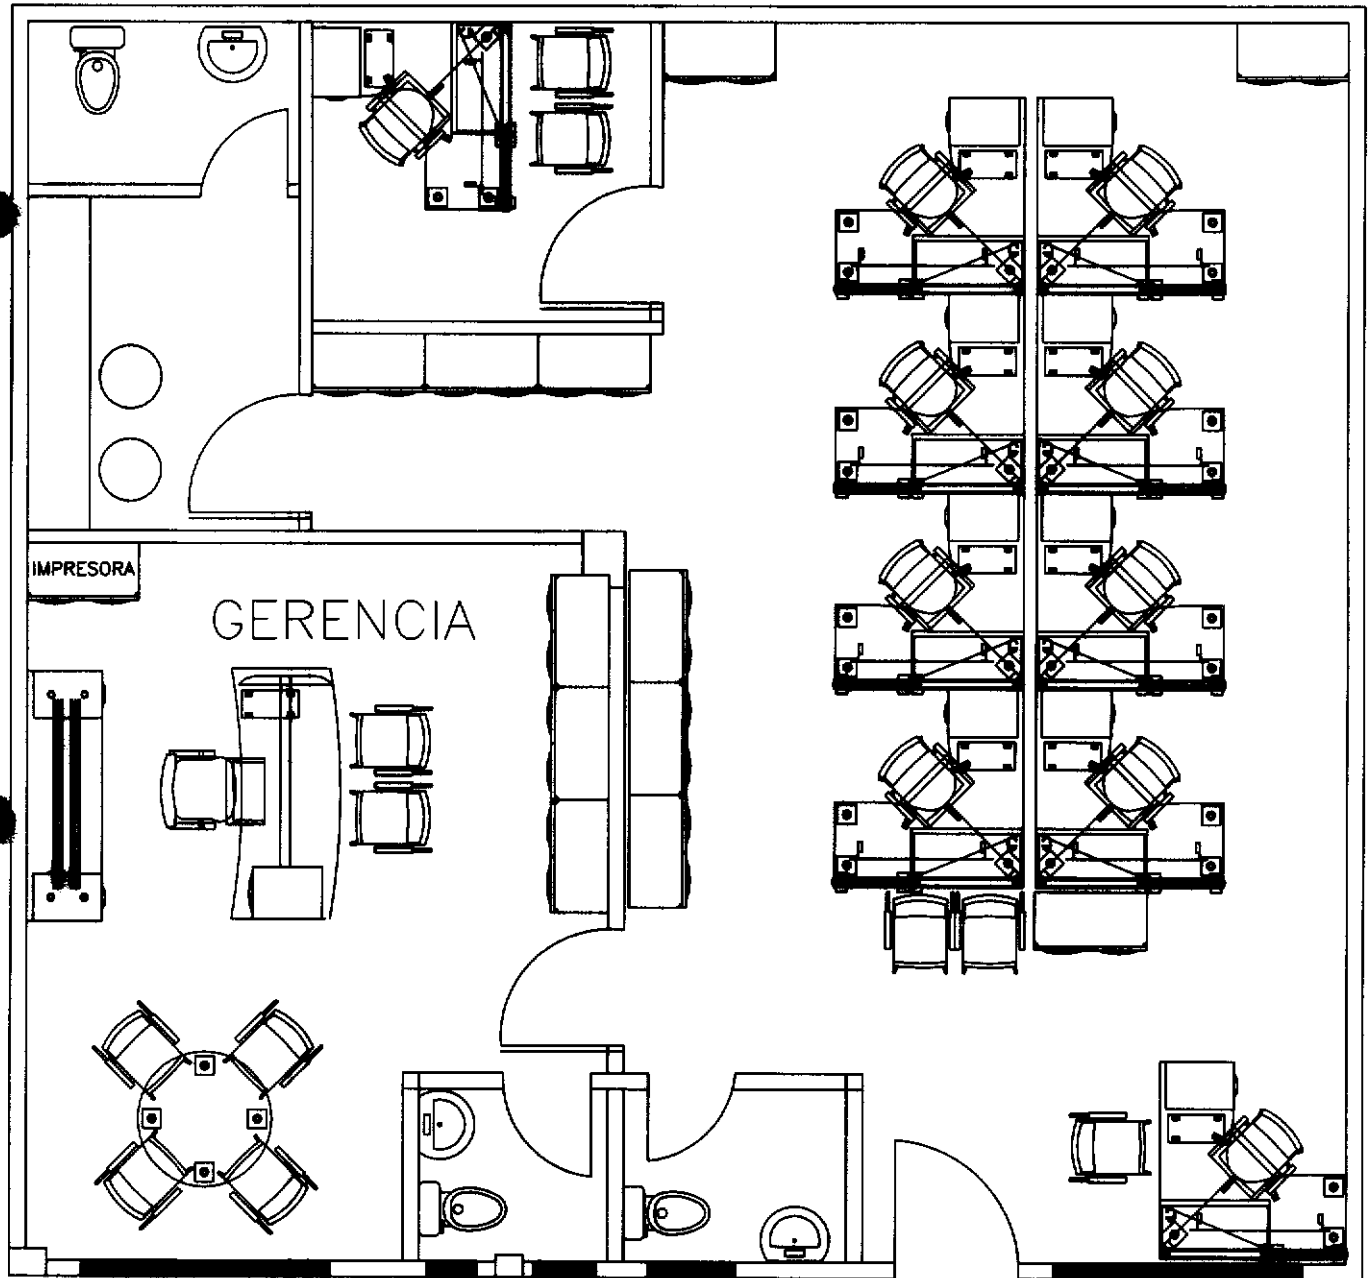


INGRESO


GERENCIA DE GESTIÓN ADUANERA

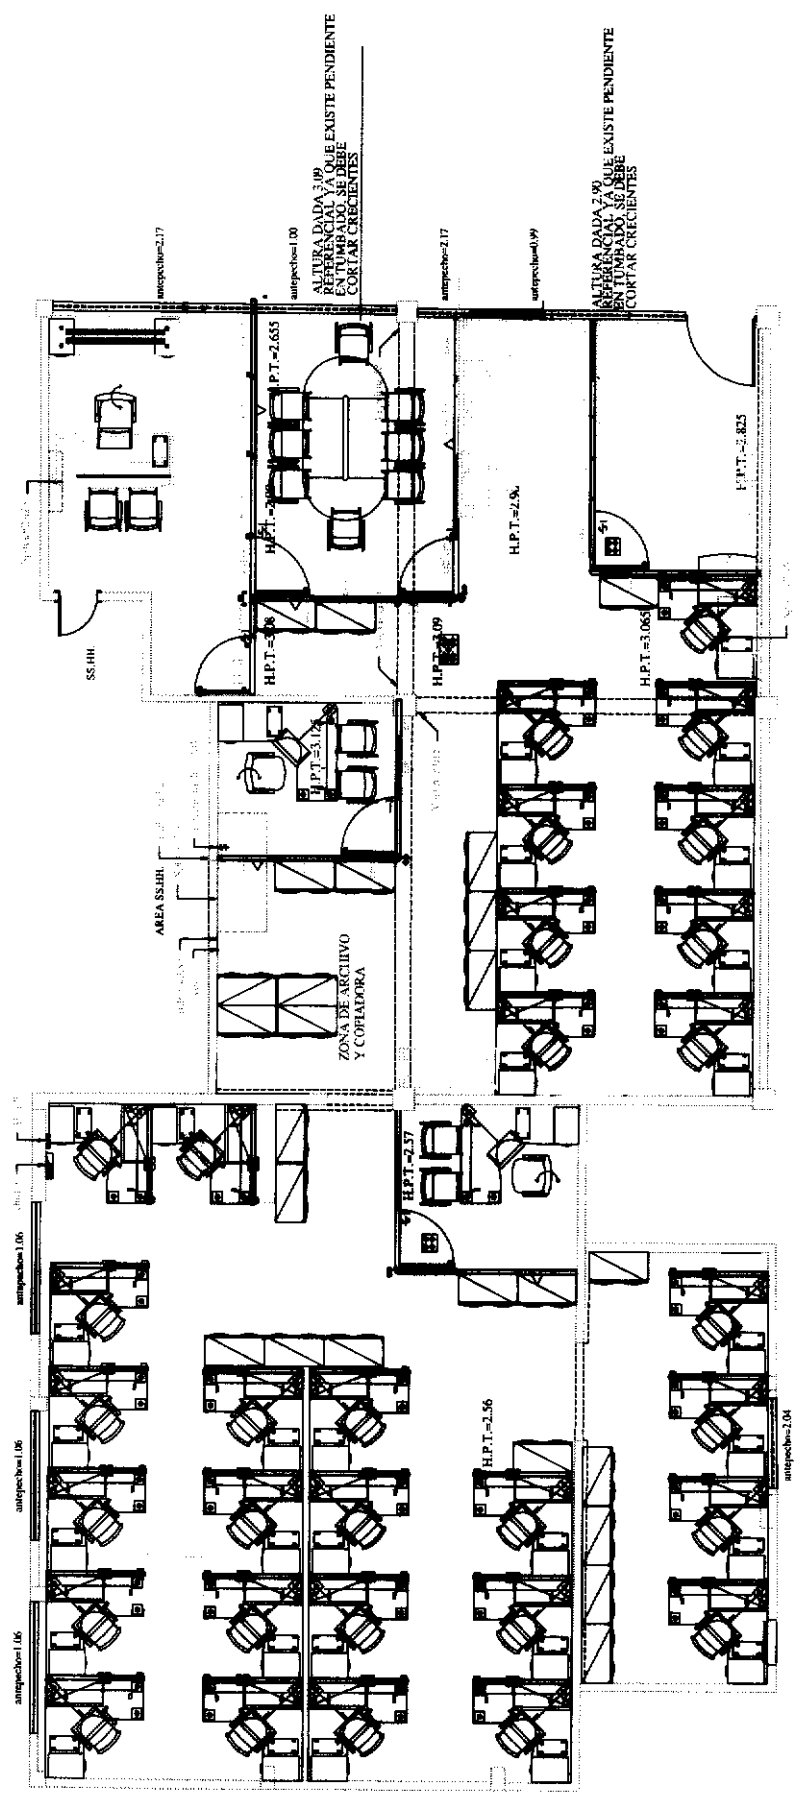

H-2.02

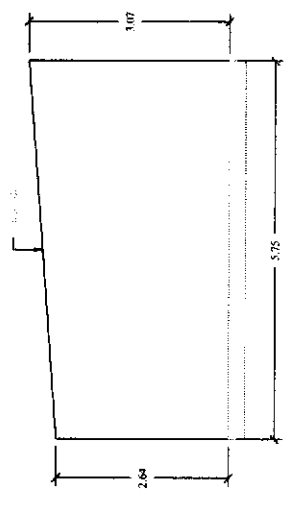


DETALLE TUMBADO

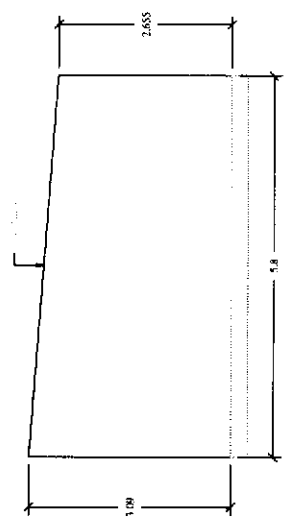

DETALLE TUMBADO



GERENCIA DE FISCALIZACIÓN
 CORPORACIÓN ADUANERA ECUATORIANA

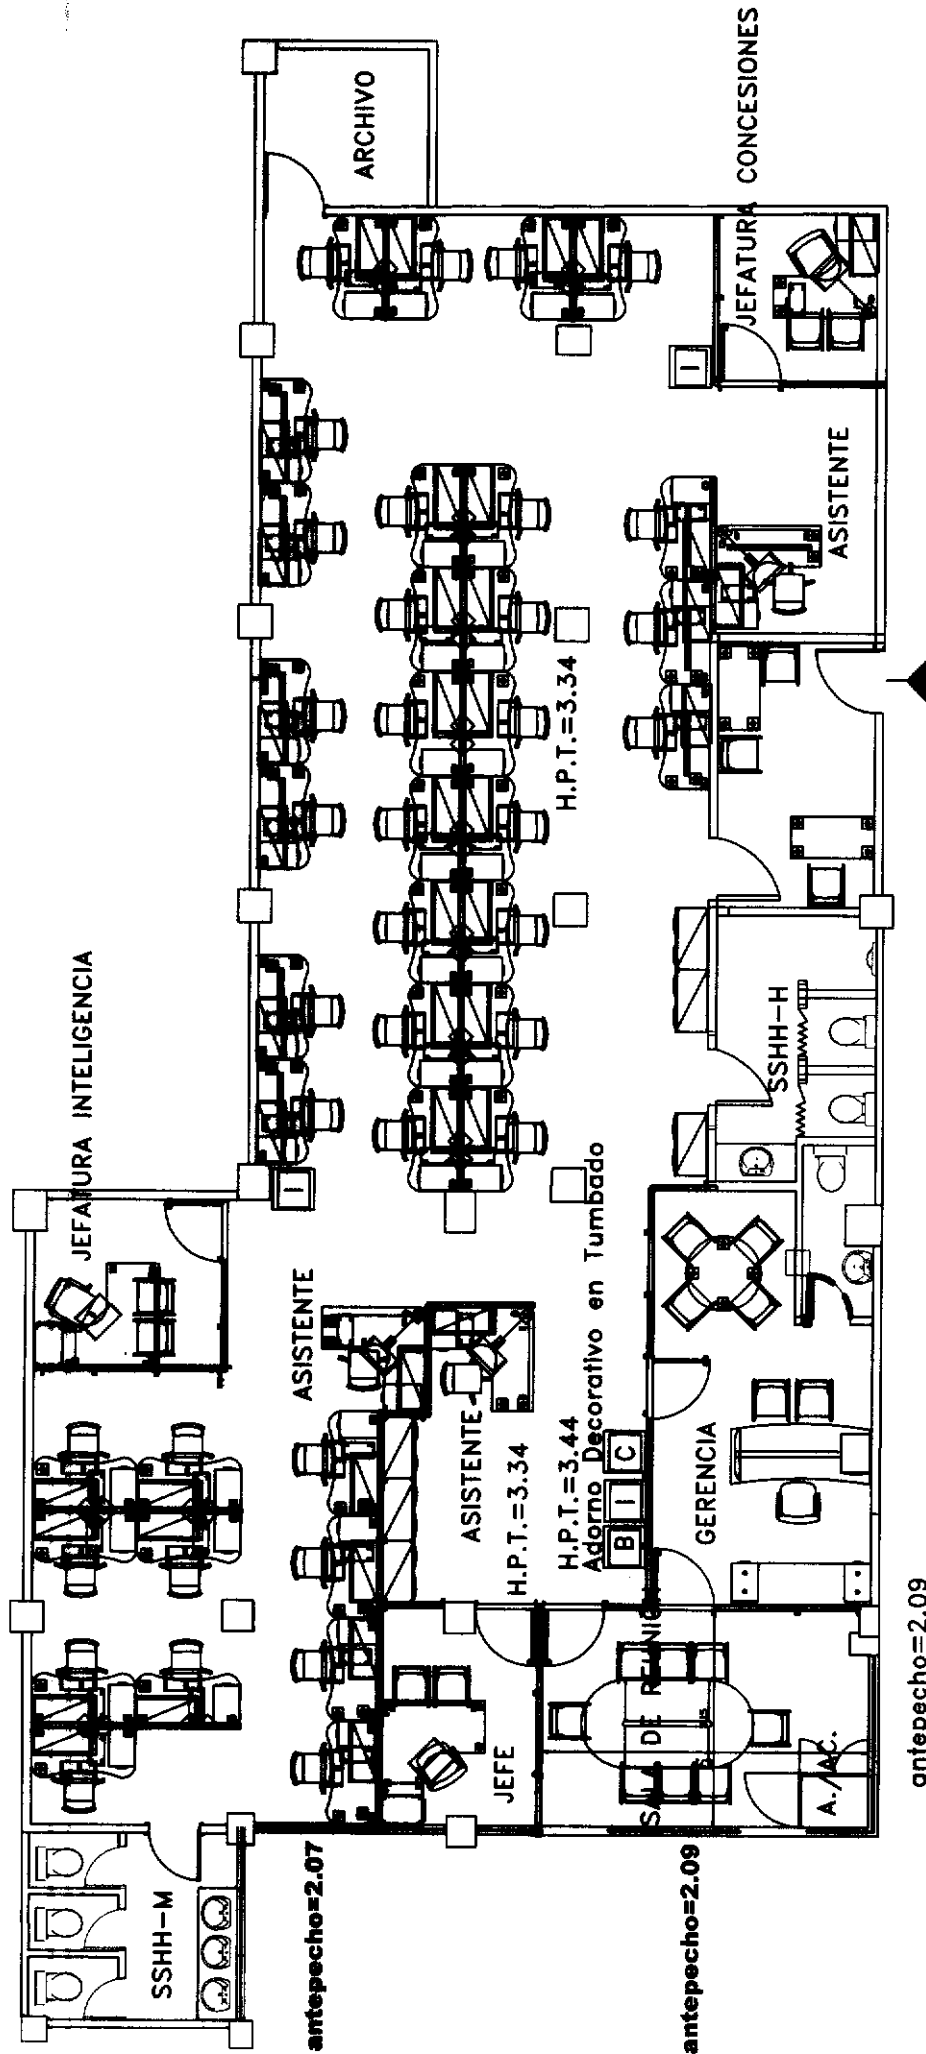

PLANTA
 READECUADA