


OBRA DE TOMA Y DESAGÜE DE FONDO

PLANTA
EBC 1:100

UBICACIÓN
EBC 1:1000

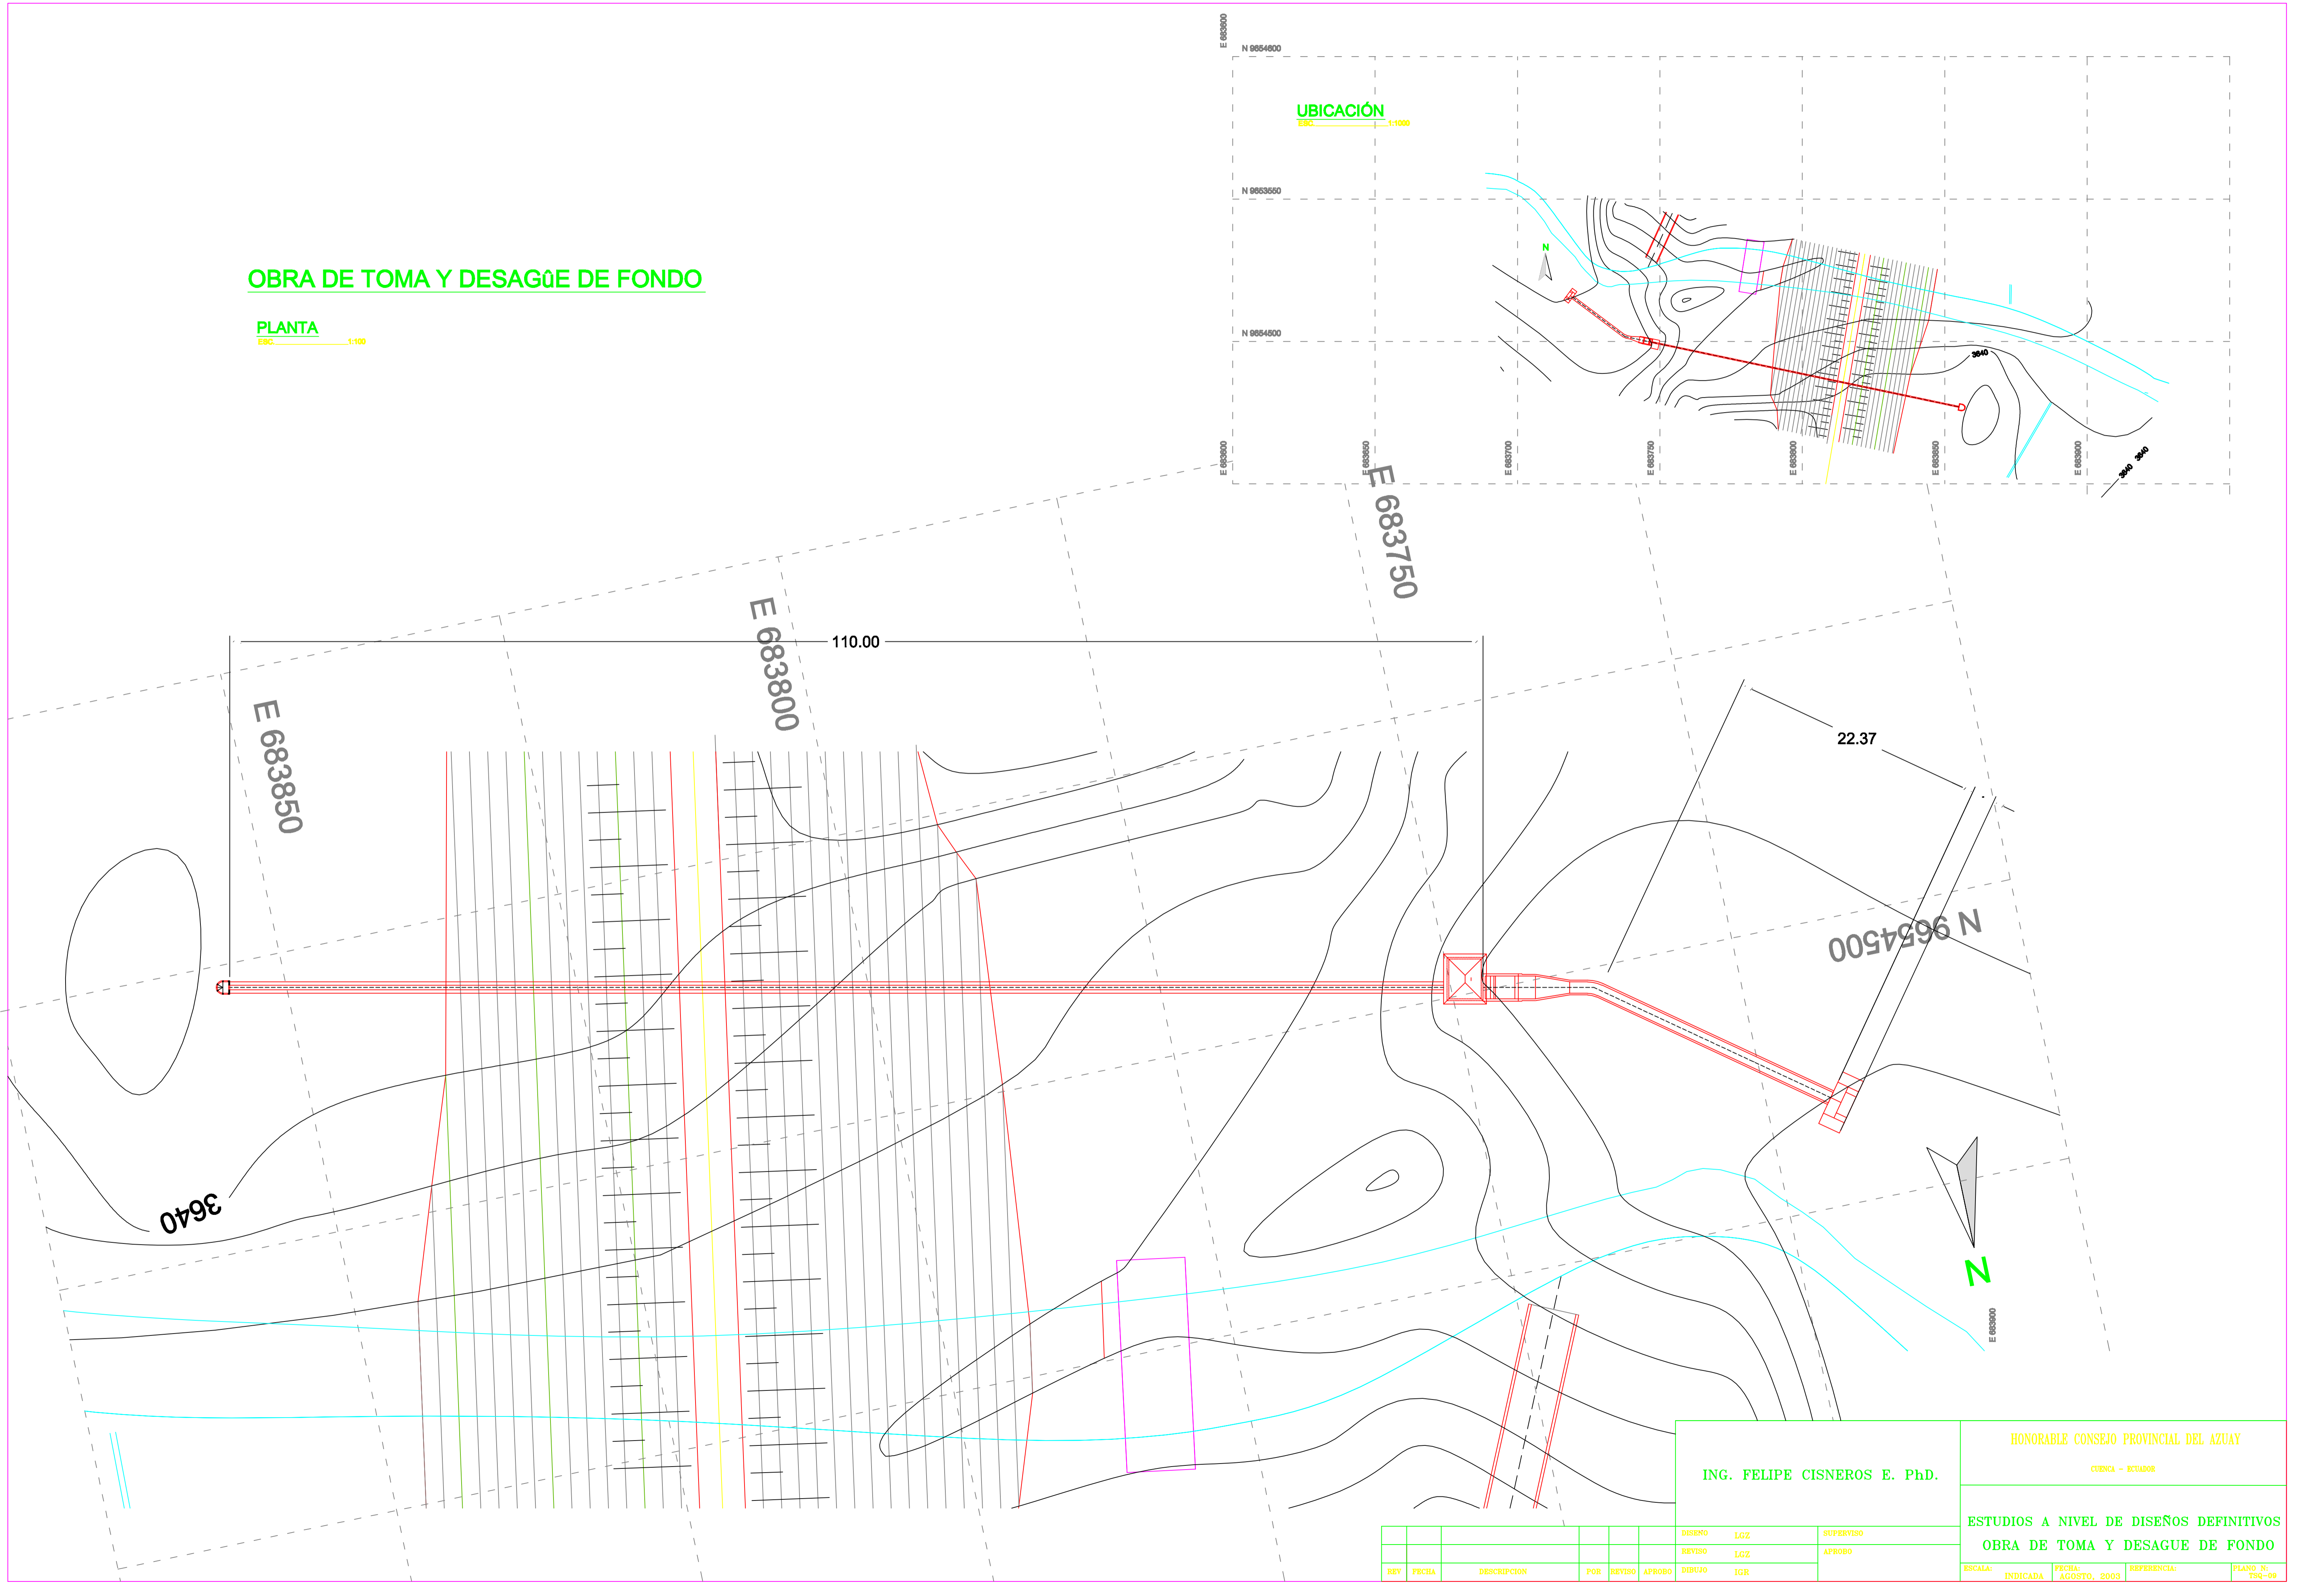

ING. FELIPE CISNEROS E. Ph.D.		HONORABLE CONSEJO PROVINCIAL DEL AZUAY	
		CUENCA - ECUADOR	
ESTUDIOS A NIVEL DE DISEÑOS DEFINITIVOS			
OBRA DE TOMA Y DESAGUE DE FONDO			
ESCALA:	INDICADA	FECHA:	AGOSTO, 2003
REFERENCIA:		PLANO N°:	TS4-09

REV	FECHA	DESCRIPCION	POB	REVISO	APROBO	DIBUJO	IGR

DISEÑO	LGZ	SUPERVISO
REVISO	LGZ	APROBO