






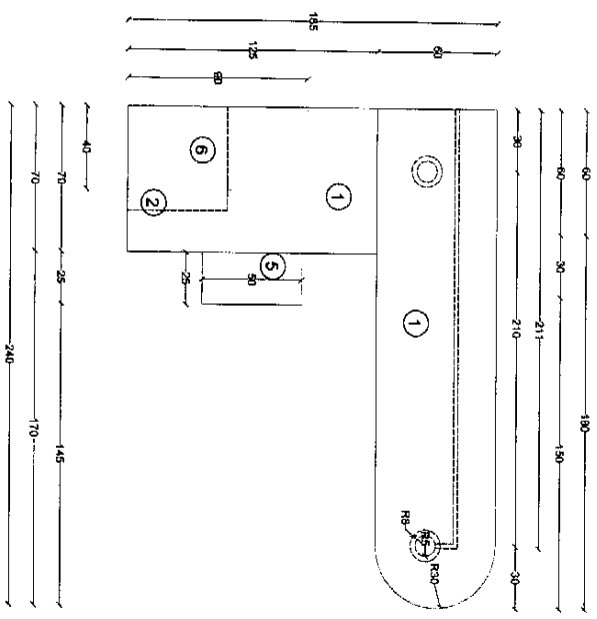


PLANTA ESTACION DE TRABAJO
TIPO1 (EJECUTIVA)
BEDE MATRIZ
ESC 1:25

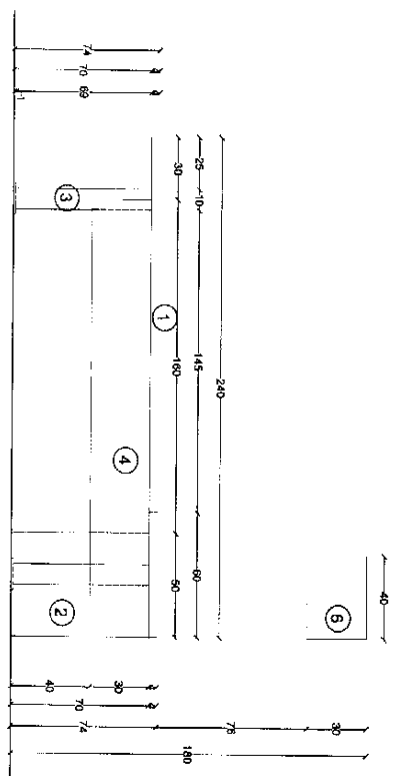

ELEVACION ESTACION DE TRABAJO
TIPO1 (EJECUTIVA)
BEDE MATRIZ
ESC 1:25

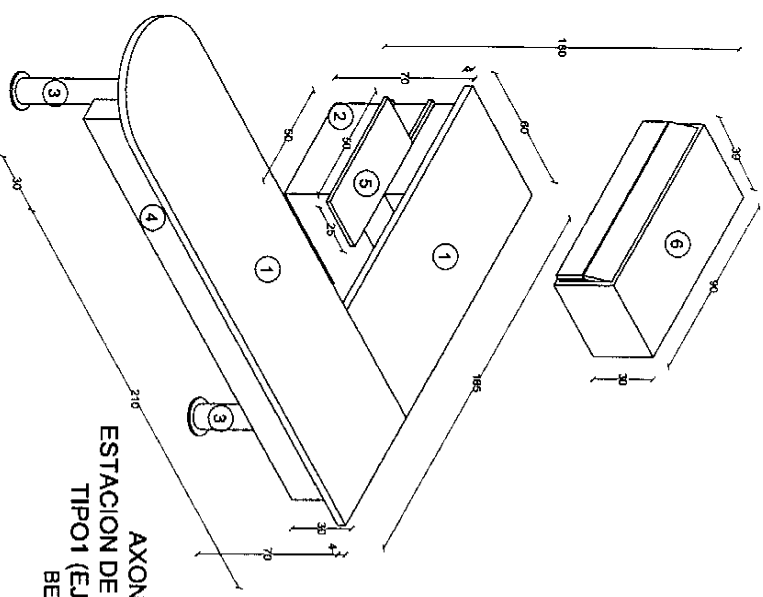

AXONOMETRIA
ESTACION DE TRABAJO
TIPO1 (EJECUTIVA)
BEDE MATRIZ
ESC 1:25

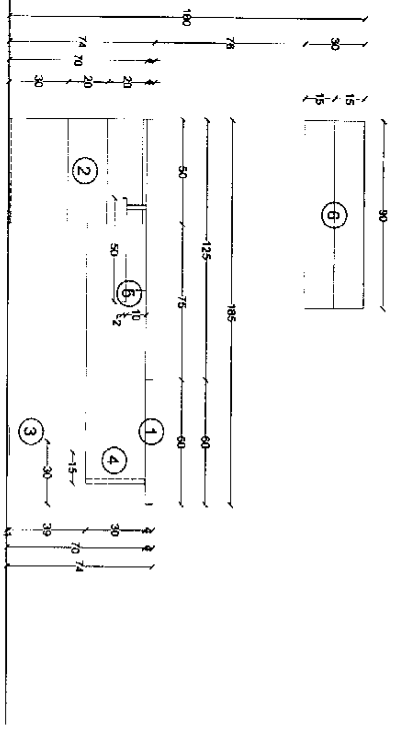



ELEVACION ESTACION DE TRABAJO
TIPO1 (EJECUTIVA)
BEDE MATRIZ
ESC 1:25

- ESPECIFICACIONES**
- 1 Tablero de aglomerado $s=4cm$
Laminado de dos caras color aluminio
Terminado de canto color aluminio
 - 2 Cajonera tipo anillo 3 gavetas $h=70cm$
Metálica color aluminio con niveladores
 - 3 Pata metálica $h=70cm$
Color aluminio
 - 4 Faldón metálica $h=30cm$
Color aluminio
 - 5 Puerta lechada $50X25cm$ $s=2cm$
Color aluminio anodado al tablero
 - 6 Mueble sátero con puerta plegable
Terminado color aluminio
Terminado de puertas laminado de dos
caras color aluminio $s=2cm$

EET1



PROYECTO	
Reestructuración BEDE piso 8 y 2	
Departamento Financiero	
Proyecto	Representación 4:1X

12/11

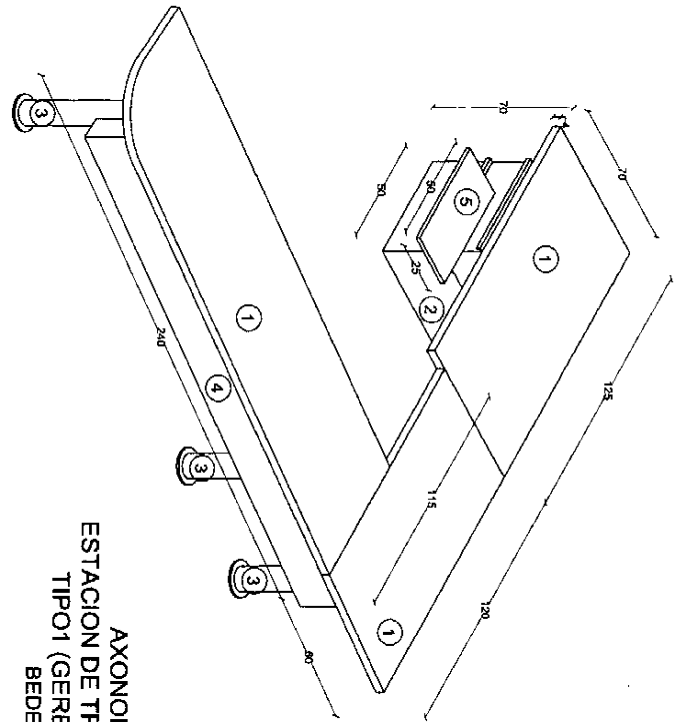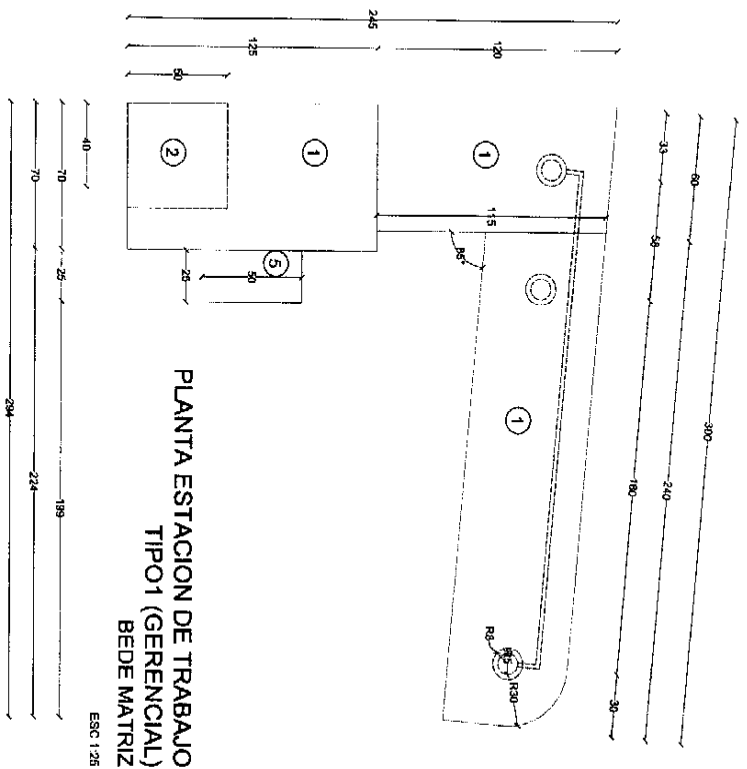

ESPECIFICACIONES

- ① Tablero de aglomerado e=4cm
Laminado de dos caras color aluminio
Terminado de canto duro color zafiro
- ② Calavera tipo artúrio 3 gavetas h=70 cm
Metálica color aluminio con rivetadores
- ③ Pata metálica h=70cm
Color aluminio
- ④ Faldón metálica h=30cm
Color aluminio
- ⑤ Puerta teclada 50X25 cm e=2 cm
Color aluminio anodado al lateral

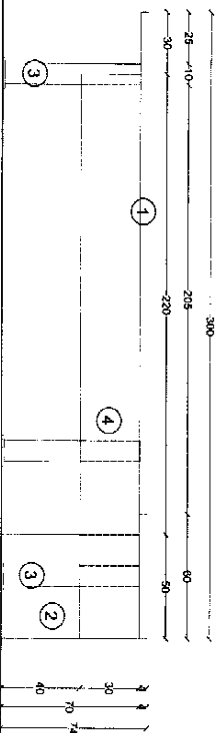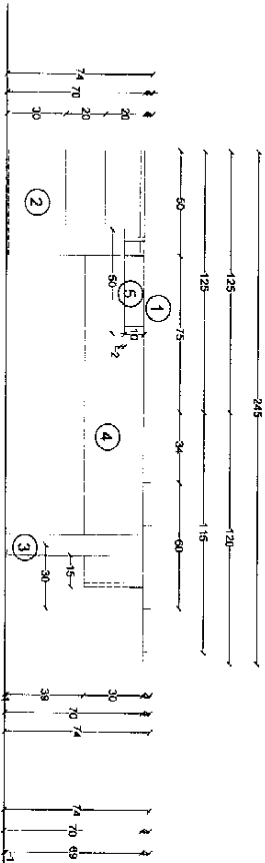

EGt1


PROYECTO

Reestructuración BEDE piso 8 y 2
Departamento Financiero

Participación


Programación

Supervisión MEC

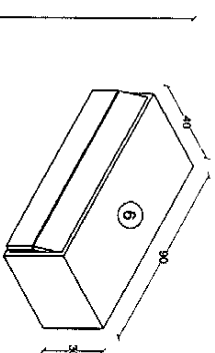


54

- 1 Tablero de aglomerado 90×40 cm
Laminado de dos caras color aluminio
Terminado de canto color aluminio
- 2 Chapa tipo antrito 3 gaviotas $h=70$ cm
Materia color aluminio con niveladores
- 3 Pala metálica $h=70$ cm
Color aluminio
- 4 Faldón metálica $h=30$ cm
Color aluminio
- 5 Porta teclado 50×25 cm $e=2$ cm
Color aluminio anodado al tablero
- 6 Mueble aéreo con puerta plegable
Terminado color aluminio
Terminado de puertas laminado de dos
caras color aluminio $e=2$ cm

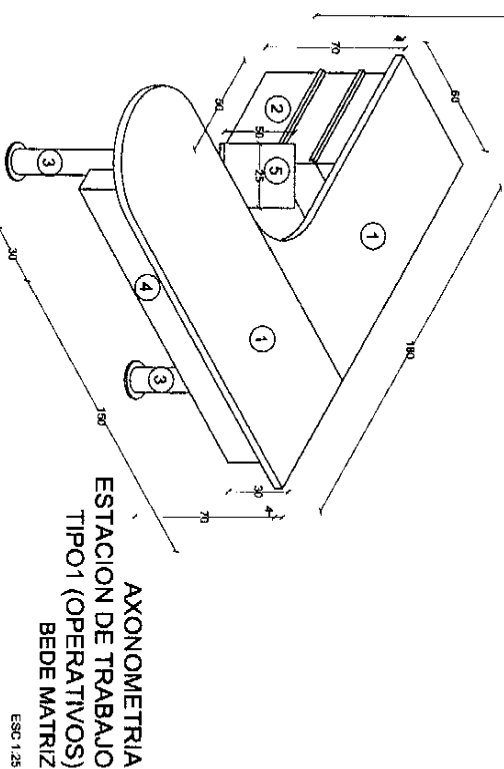


AXONOMETRIA
ESTACION DE TRABAJO
TIPO1 (OPERATIVOS)
BEDE MATRIZ

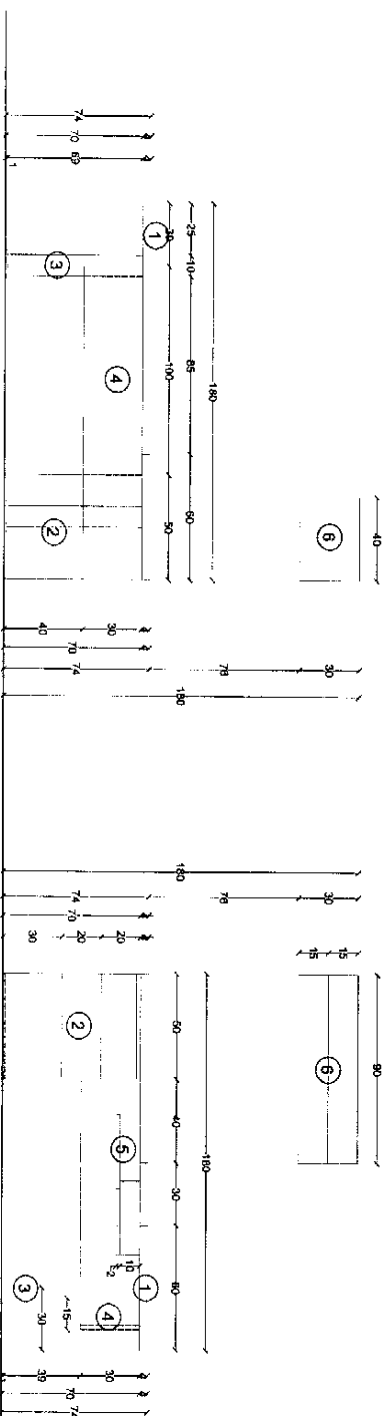


Eot1

PROYECTO	Reestructuración BEDE piso 8 y 2 Departamento Financiero
Participación	
Proyectos	
Representación EICC	

FR.

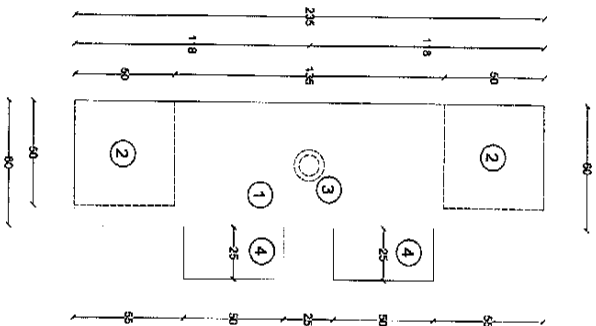


PLANTA TABLERO COMPUTADORAS
TIPO1 (VALORES)
BEDE MATRIZ
ESC 125

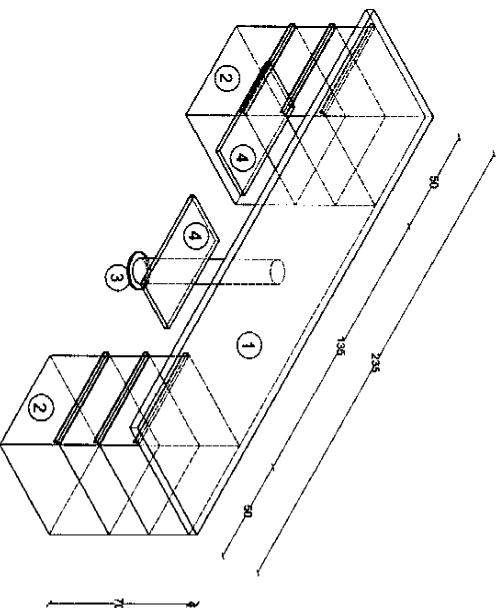


AXONOMETRIA
TABLERO COMPUTADORAS
TIPO1 (VALORES)
BEDE MATRIZ
ESC 125

- ESPECIFICACIONES**
- 1 Tablero de aglomerado $\varnothing=40$ cm
Laminado de dos caras color aluminio
Terminado de canto color aluminio
 - 2 Cajonera tipo arturo 3 gavetas $h=70$ cm
Metálica color aluminio con niveladores
 - 3 Pata metálica $h=70$ cm
Color aluminio
 - 4 Pata teclado 50×25 cm $e=2$ cm
Color aluminio anclado al tablero

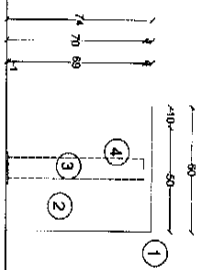

ELEVACION TABLERO COMPUTADORAS
TIPO1 (VALORES)
BEDE MATRIZ
ESC 125

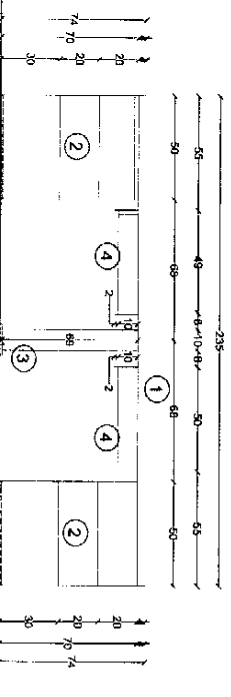


ELEVACION TABLERO COMPUTADORAS
TIPO1 (VALORES)
BEDE MATRIZ
ESC 125

Tt1


PROYECTO	
Reestructuración BEDE piso 8 y 2	
Departamento Financiero	
Elaborado:	Proyectado:
	Revisado: BEC

- 1 Tablero de ajedrezado e=4cm
Laminado de dos caras color aluminio
Terminado de canto color aluminio
- 2 Cajonera tipo armario 3 gavetas h=70 cm
Metálica color aluminio con niveladores
- 3 Pata metálica h=70cm
Color aluminio
- 4 Pata teclado 50x25 cm e=2 cm
Color aluminio anodado al tablero

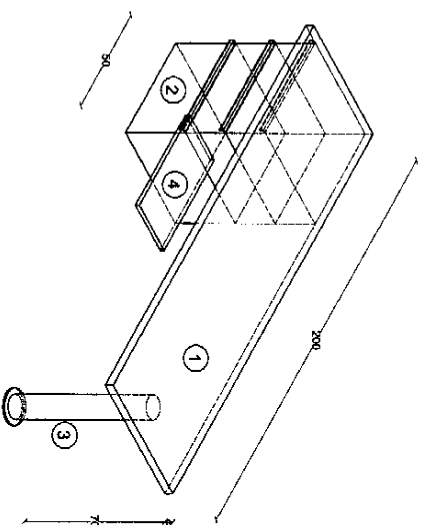

ESC 1:25

ESC 1:25

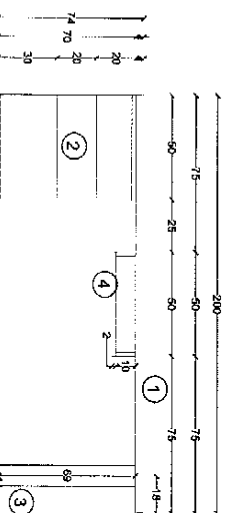

ESC 1.25


ESC 1.25

PROYECTO	Reestructuración BEDE piso 8 y 2 Departamento Financiero
Financiación	Programa
	Financiación FON O


T42

可

References: 10, 11, 12, 846

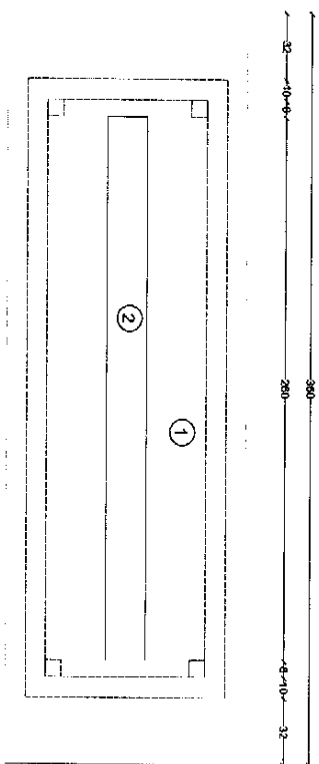


PLANTA
MESA DE REUNIONES TIPO1
BEDE MATRIZ
ESC 1:25

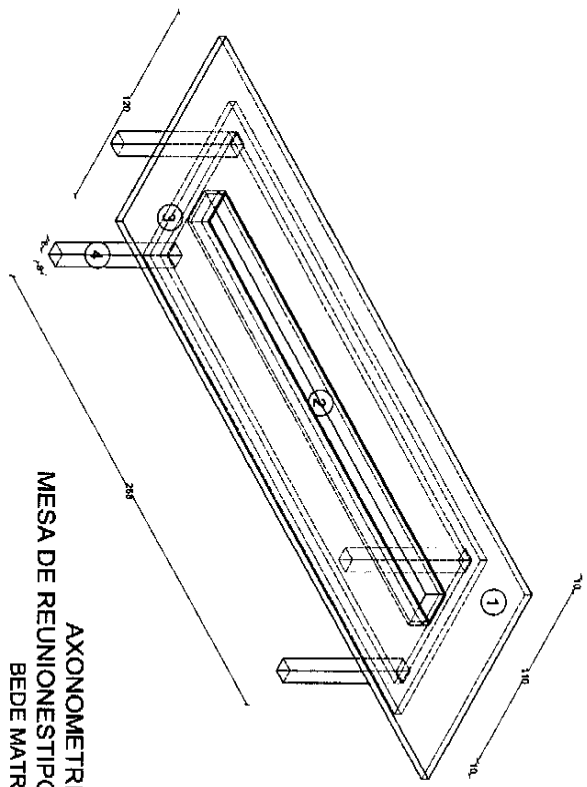


AXONOMETRIA
MESA DE REUNIONES TIPO1
BEDE MATRIZ
ESC 1:25

ESPECIFICACIONES

- 1 Tablero de madera decorativa en Acm laminado de dos caras color caroba Postformado o termofixado
- 2 Caja para instalaciones en perfil aluminio Terminado laminado de dos caras color caroba aluminio
- 3 Perfil aluminio h=10cm Color aluminio
- 4 Pata metálica h=70cm Color aluminio

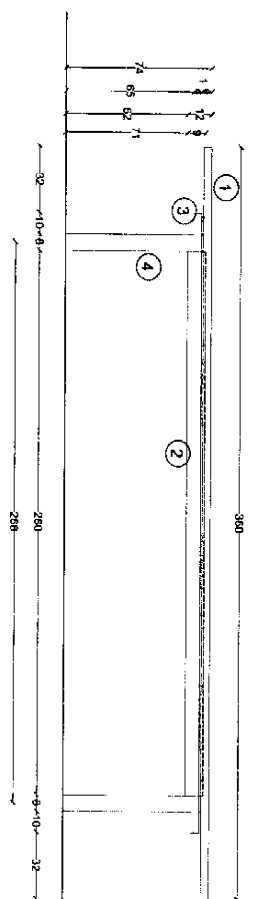

ELEVACION
MESA DE REUNIONES TIPO1
BEDE MATRIZ
ESC 1:25

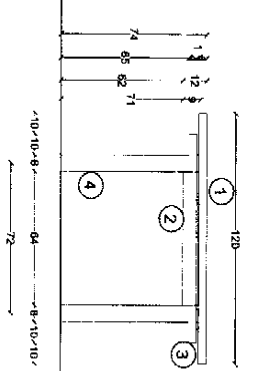


ELEVACION
MESA DE REUNIONES TIPO1
BEDE MATRIZ
ESC 1:25

MRGt1


PROYECTO	
Reestructuración BEDE	
Ubicación	Proyecto
	Reestructuración BEDE

ESPECIFICACIONES


- 1 Cojín
- 2 Terminado color negro en cuernina
- 3 Soportes laterales estructura de madera
- 4 Terminado acolchonado forrado con cuernina negra
- 5 Pata auxiliar
- 6 Terminado color negro en cuernina
- 7 Estructura de madera
- 8 Terminado acolchonado forrado con cuernina negra
- 9 Pata auxiliar
- 10 Color: metal cromado, acero pulido o aluminio
- 11 Mesa auxiliar
- 12 Terminado laminado negro
- 13 Vidrio en el centro 8" x 10"
- 14 Segun dimensiones

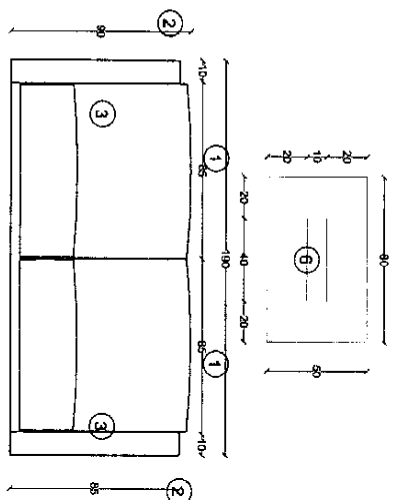


PLANTA
SOFA 2 PUESTOS
TIPO1
BEDE MATRIZ
ESC 125

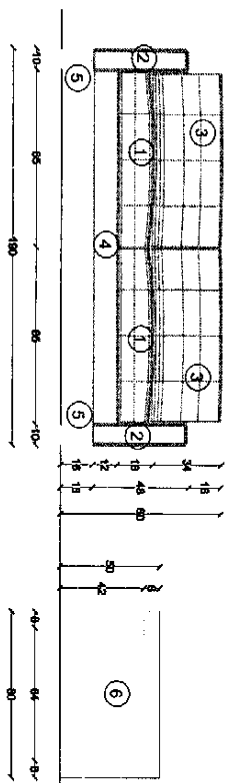

ELEVACION
SOFA 2 PUESTOS
TIPO1
BEDE MATRIZ
ESC 125

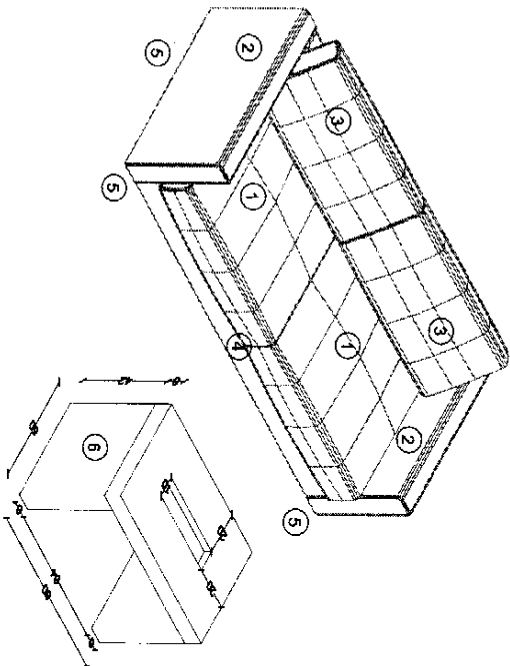

AXONOMETRIA
SOFA 2 PUESTOS
TIPO1
BEDE MATRIZ
ESC 120

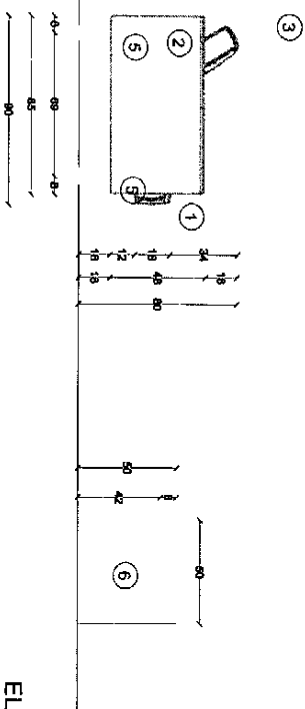





ELEVACION
SOFA 2 PUESTOS
TIPO1
BEDE MATRIZ
ESC 125

SMT1

PROYECTO	
Reestructuración BEDE piso 8 y 2	
Departamento Financiero	
Proyecto	Representación ETC

ESPECIFICACIONES



- ① Tablero de aglomerado $\varnothing$ 4cm
Laminado de dos caras color aluminio
Terminado de canto color aluminio
- ② Cajonera tipo armario 3 gavetas $h=70$ cm
Metálica color aluminio con niveladores
- ③ Pata metálica $h=70$ cm
Color aluminio

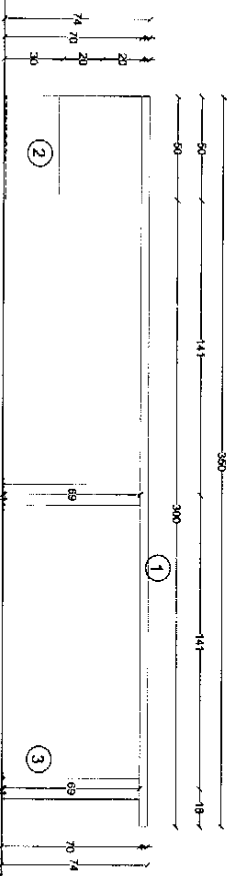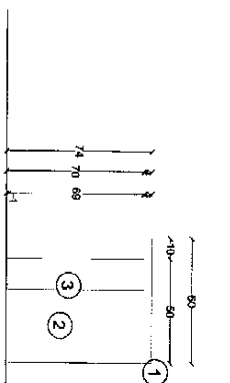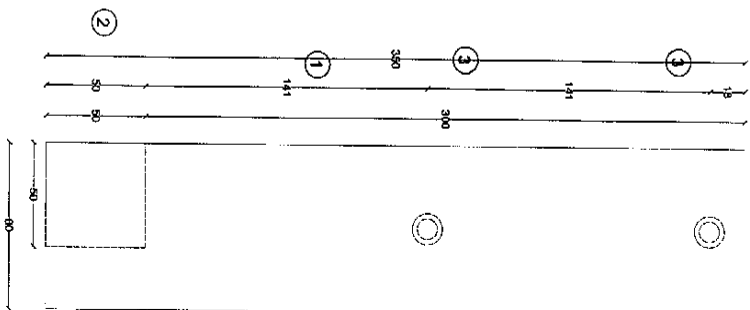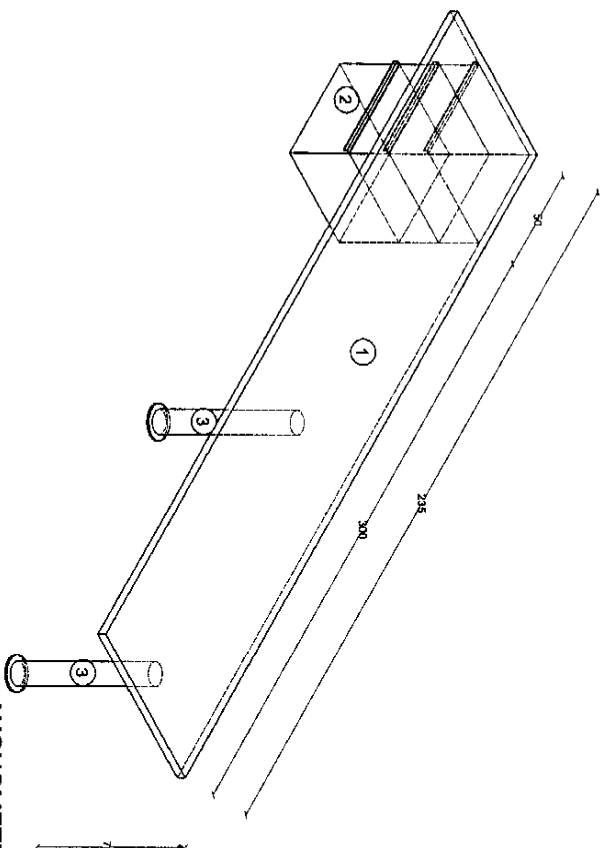


Tt3

PROYECTO	
Reestructuración BEDE piso 4 Departamento Informático	
Proyecto	Representación: 80%
Proyecto	Representación: 80%

13/11/2013

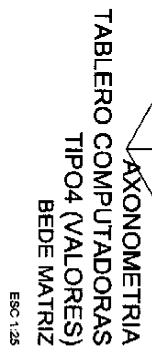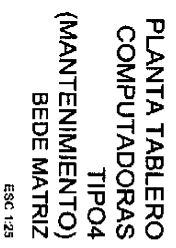

-

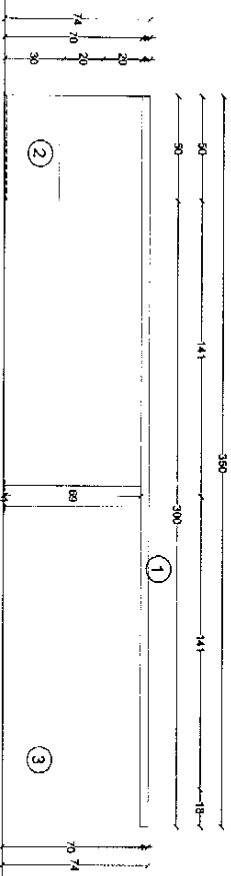


T14

INVENTARIO	Proyecto	Departamento de I.D.C. C/1
Reestructuración BEDE piso 4 Departamento Informático		
Publicación		


發

62


- 1 Tablero de madera decorativo $a=40\text{cm}$
Laminado de dos caras color caoba
Postformado o termoformado
- 2 Caja para instalaciones en m^2
aluminio
Terminado laminado de dos caras color
caoba
- 3 Faldón metálico $h=10\text{cm}$
Color aluminio
- 4 Pata metálica $h=70\text{cm}$
Color aluminio

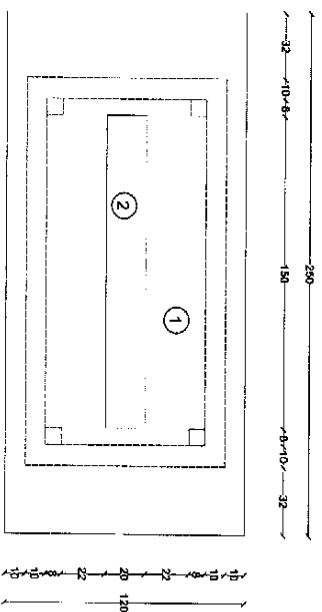


PLANTA
MESA DE REUNIONES TIPO2
BEDE MATRIZ

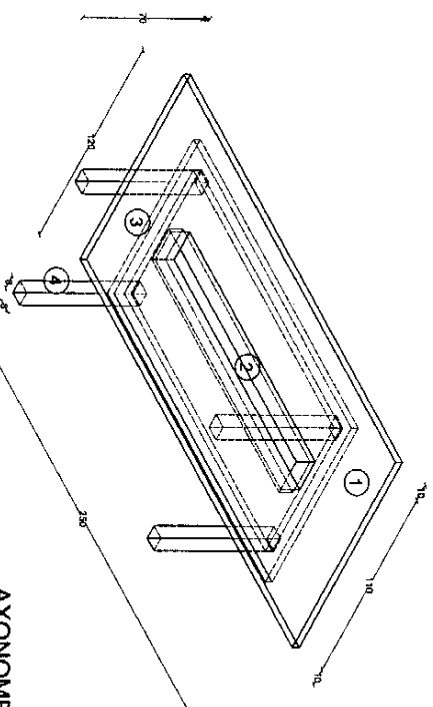

AXONOMETRIA
MESA DE REUNIONESTIPO2
BEDE MATRIZ

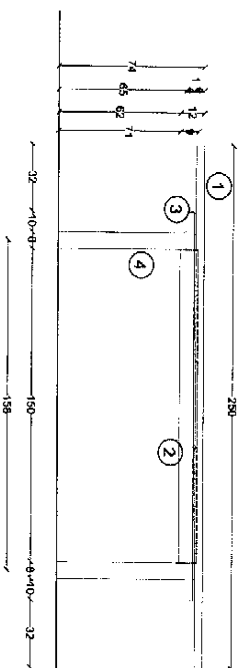

ELEVACION
MESA DE REUNIONES TIPO2
BEDE MATRIZ

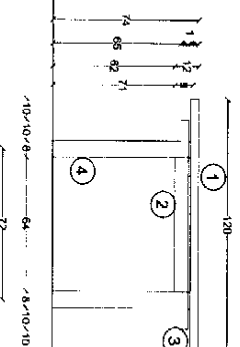

**ELEVACION
MESA DE REUNIONES TIPO2
BEDE MATRIZ**

MRGt2

PROYECTO	Reestructuración BEDE Departamento Financiero
Periodicidad	Trimestral
Responsable	Representante del CI

張