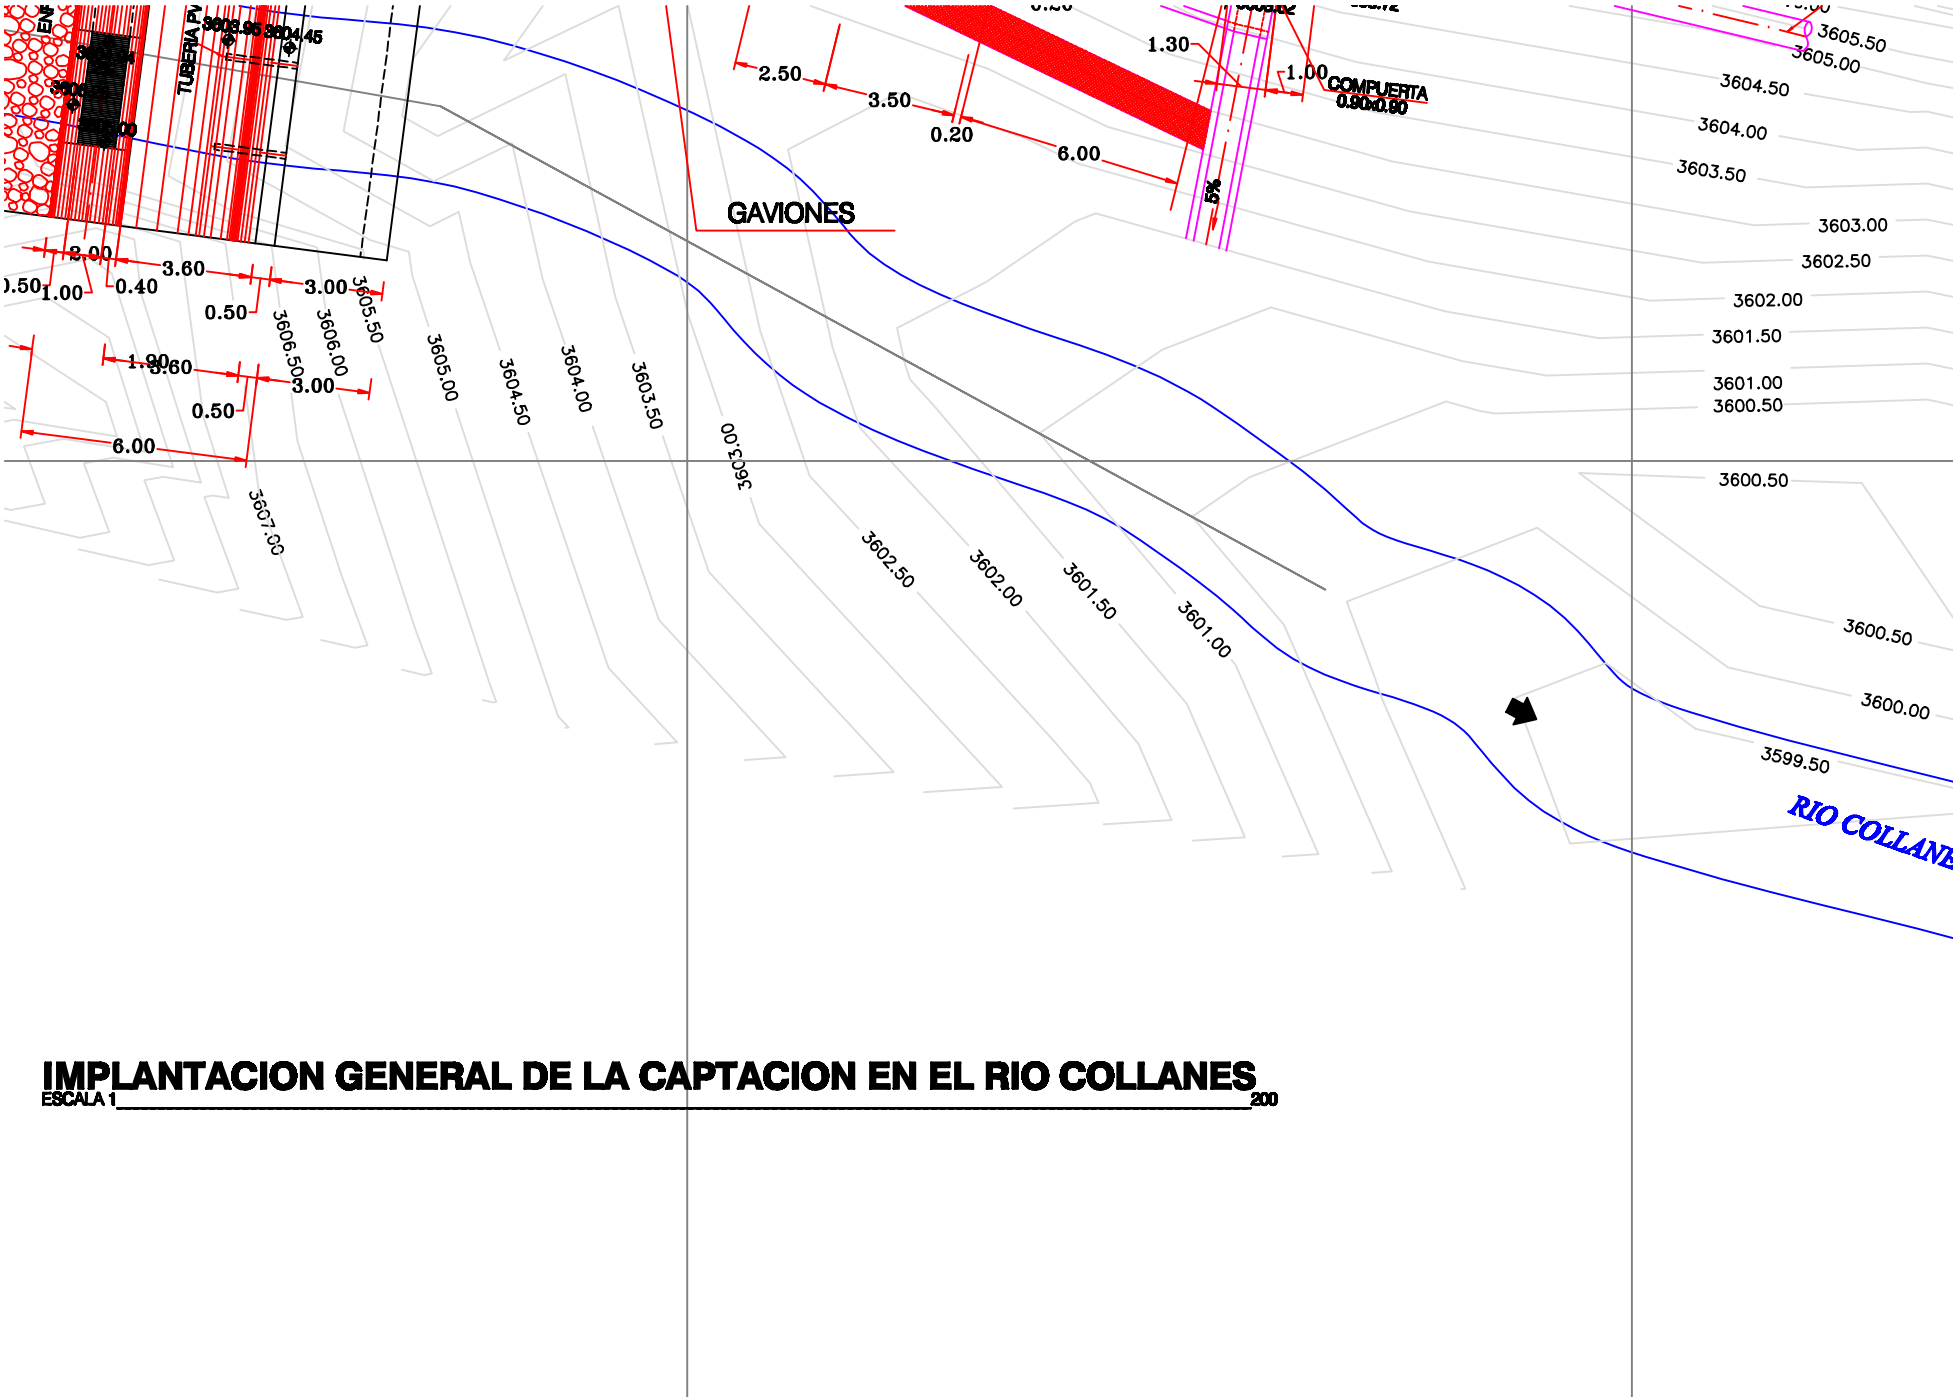

IMPLANTACION GENERAL DE LA CAPTACION EN EL RIO COLLANES

ESCALA 1 200