

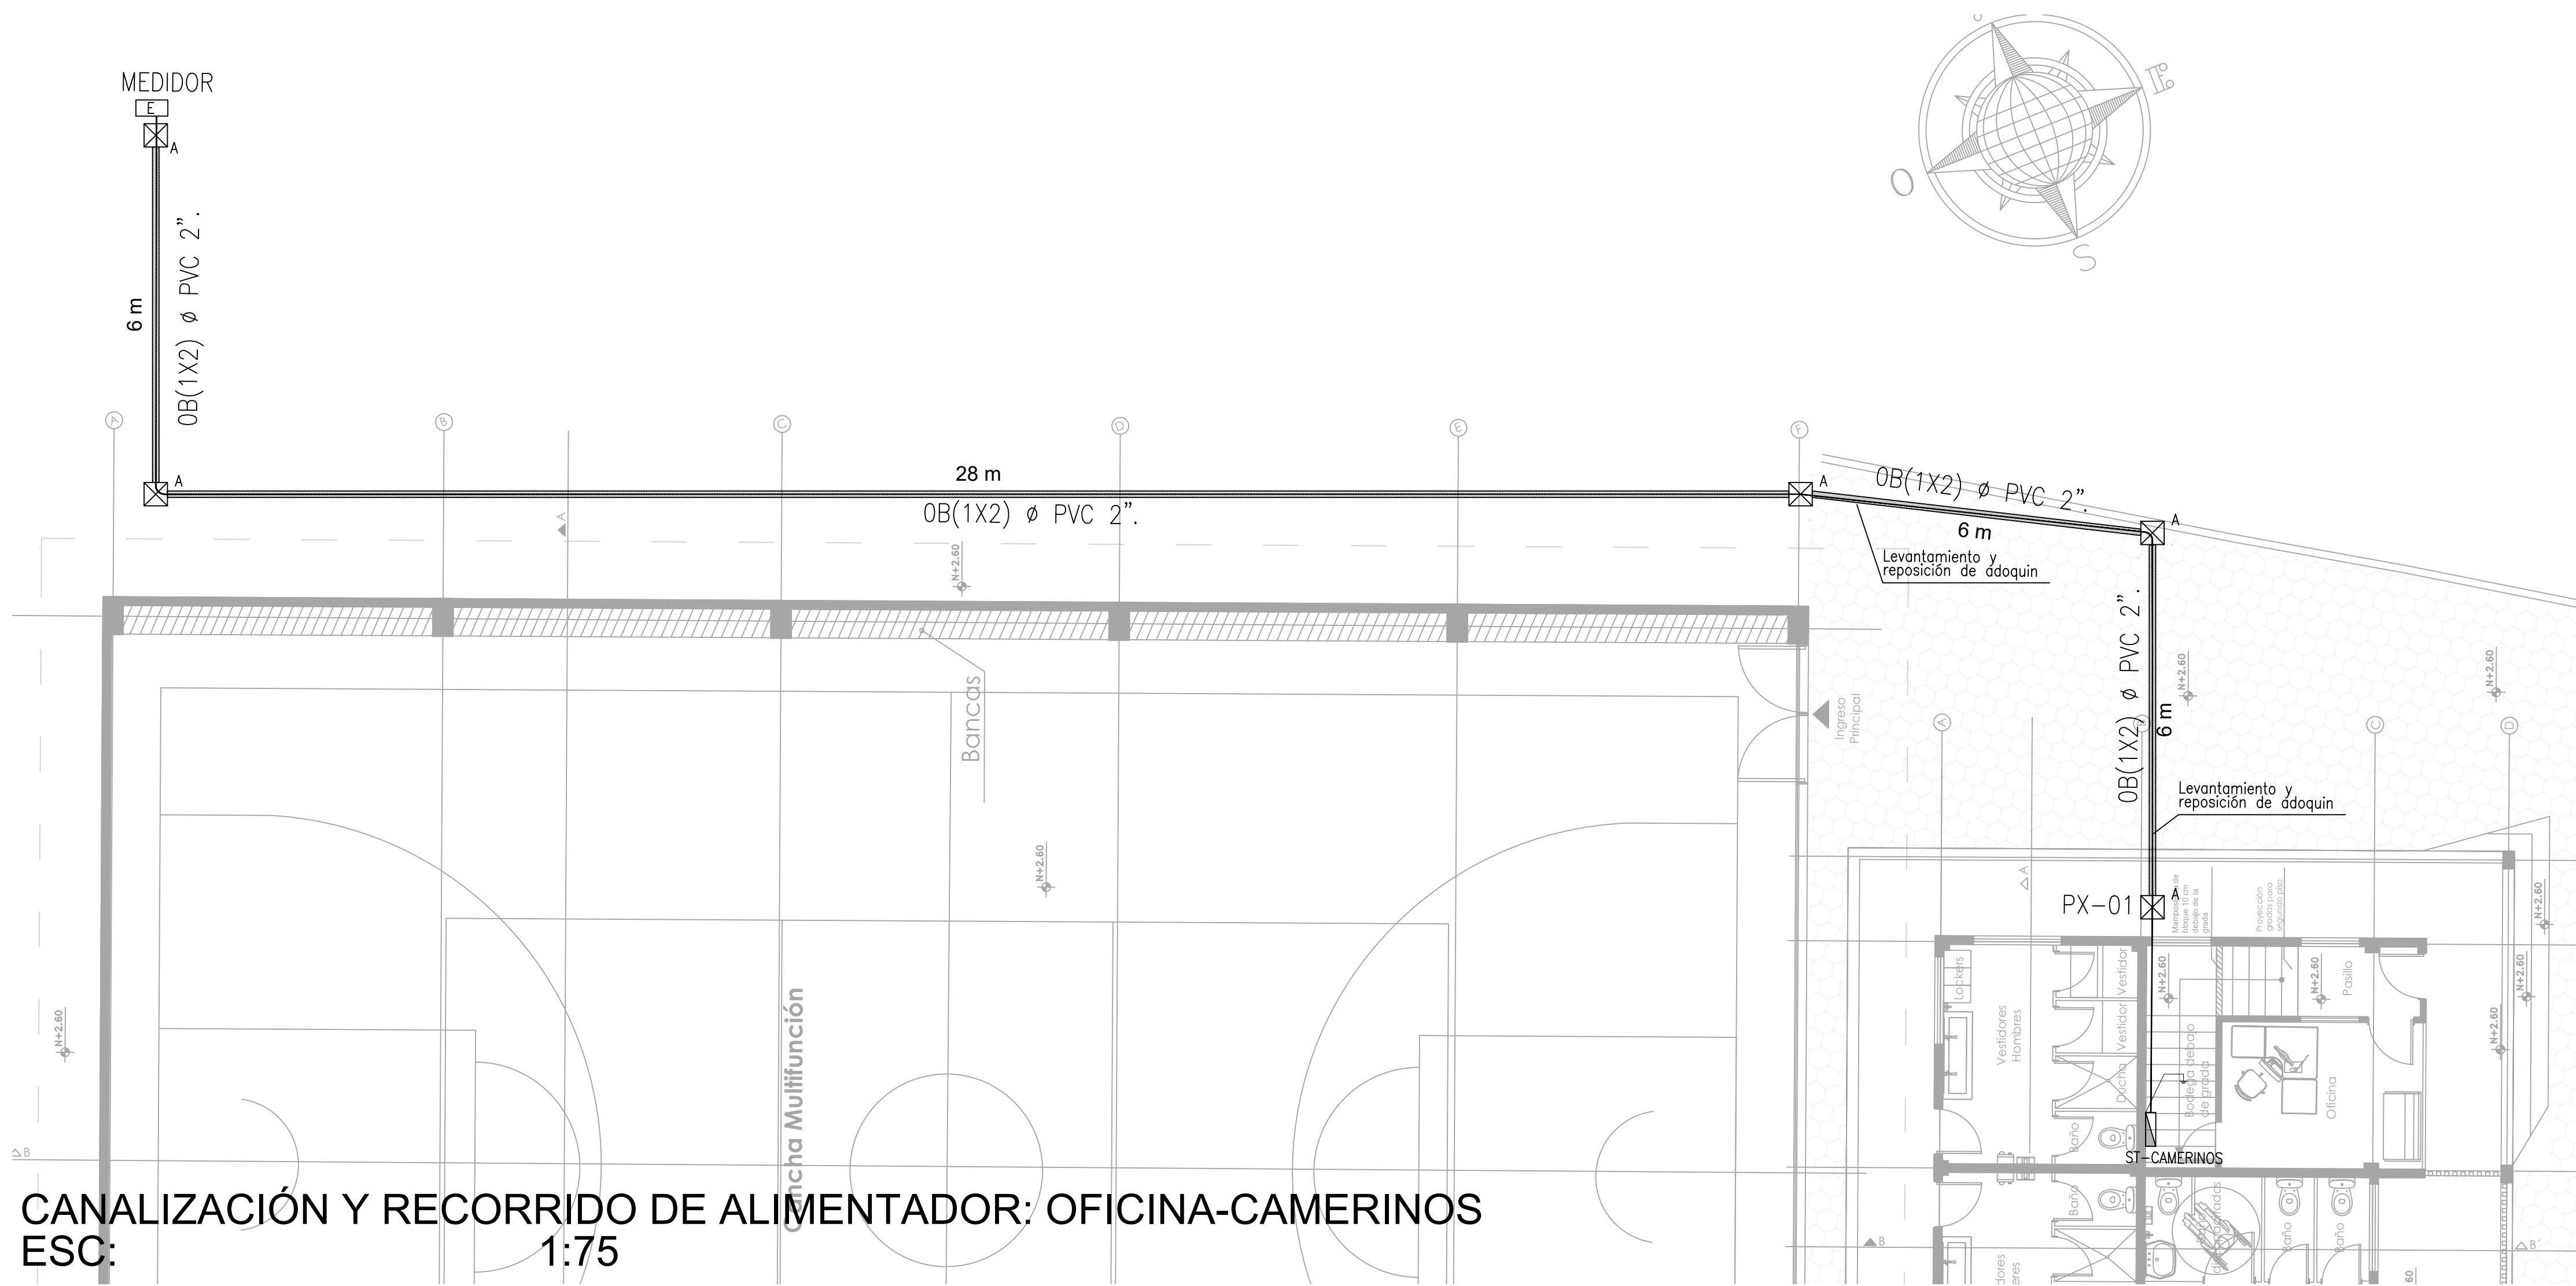



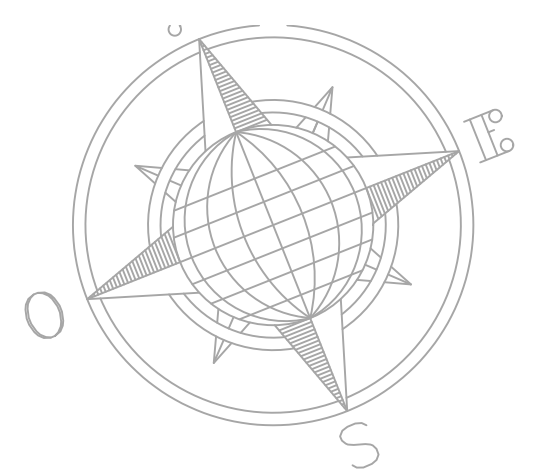


CANALIZACIÓN Y RECORRIDO DE ALIMENTADOR: OFICINA-CAMERINOS
ESC: 1:75

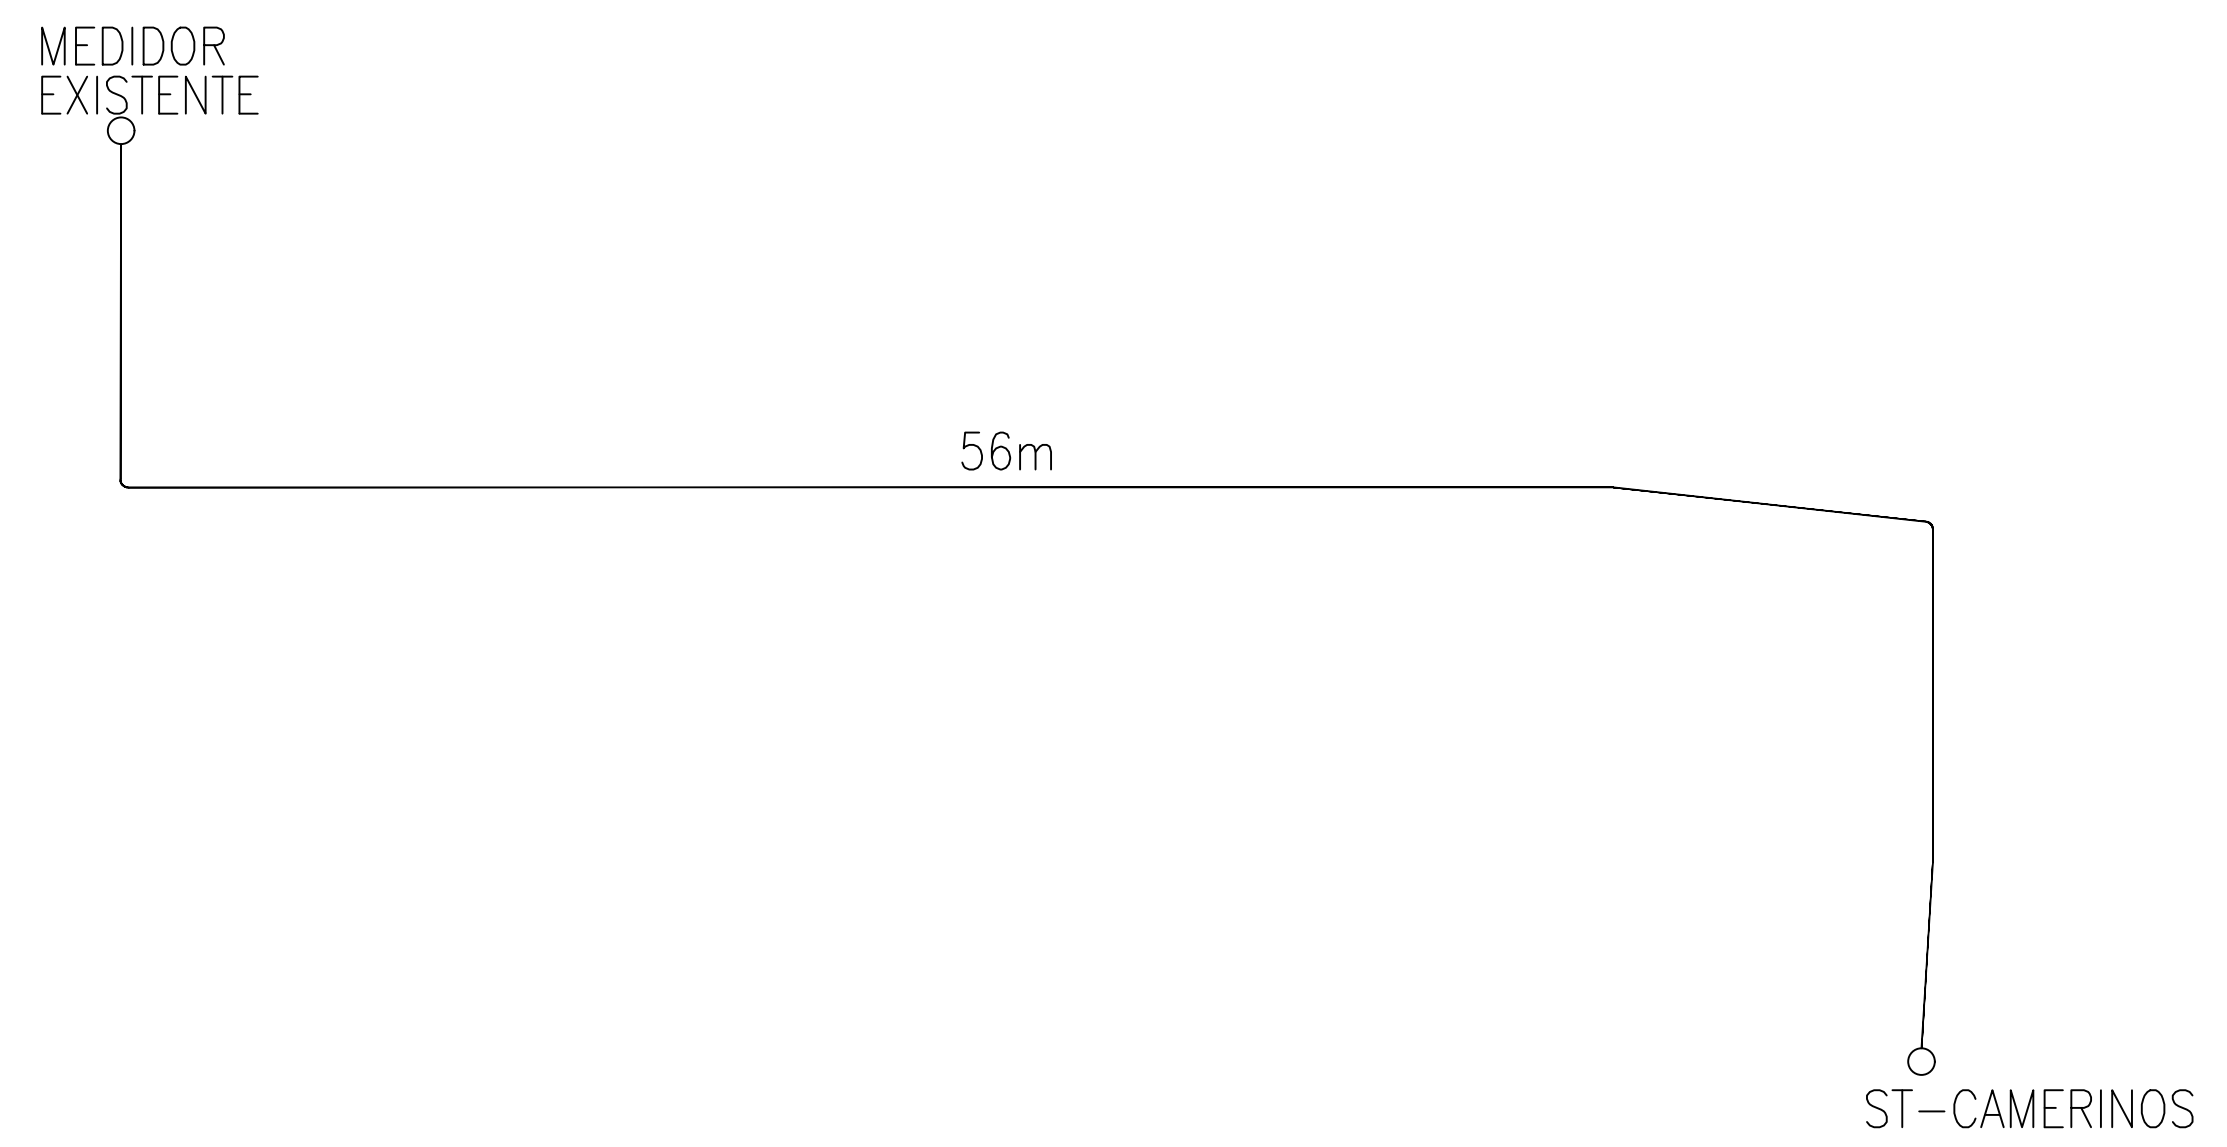

SIMBOLOGIA DE ALIMENTADORES-CANALIZACIÓN	
	Caja de revisión eléctrica de 40x40x40 HA de 240KG/cm2 y tapa con cerco metálico.
	Canalización con tubería conduit PVC pesada 2 Pulg. (Ins.Elect./Telf) (1) (1 Fila con 2 Tubos)
	Tablero de distribución proyectado, espacios de acuerdo a diagramas unifilares
	Instalación a Tierra, incluye varilla coperweld D=5/8 Pulg. +EXCAV.+Mejorador de Suelo
	Recorrido de Alimentadores, de medidor a tablero proyectado
	Medidor Existente

PICHINCHA INVENCIBLE  PREFECTURA DE PICHINCHA		GUBIERNO AUTÓNOMO DESCENTRALIZADO DE LA PROVINCIA DE PICHINCHA	
DIRECCIÓN DE INFRAESTRUCTURA COORDINACIÓN DE DISEÑO ARQUITECTÓNICO E INGENIERÍAS			
PROYECTO: "DISEÑO DE CAMERINOS Y OFICINAS EN CANCHAS DEPORTIVAS EN PUEBLO NUEVO - MINDO "			
BENEFICIARIO: GAD PARROQUIAL DE MINDO			
UBICACIÓN: PUEBLO NUEVO MINDO DISTRITO METROPOLITANO DEL CANTÓN SAN MIGUEL DE LOS BANCOS	CONTIENE: CANALIZACIÓN Y RECORRIDO DE ALIMENTADORES: OFICINA-CAMERINOS CAIDA DE TENSION DETALLE DE CAJAS DE REVISIÓN REGISTRABLES		
UNIDAD REQUERENTE: DIRECCIÓN DE PARTICIPACIÓN CIUDADANA	DISEÑO CDAI: DISEÑADOR: ING. JUAN GARCIA C. MSC. SENECYT: 1034-2022-2483874		
DIRECTOR TÉCNICO DE APOYO: ING. AMERICA PATRICIA ERAZO MONTENEGRO	DIRECTOR DE INFRAESTRUCTURA: ING. EMILIO JOSÉ MALDONADO CHANGOLUISA		
DIBUJO: ING. JUAN GARCIA	ESCALA: INDICADAS	FECHA: NOVIEMBRE 2024	LÁMINA: 3 de 4 IE

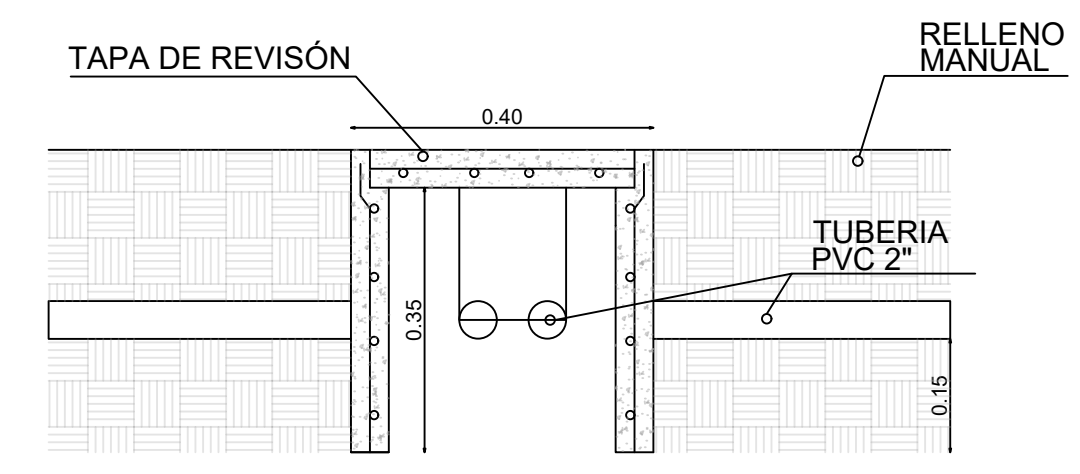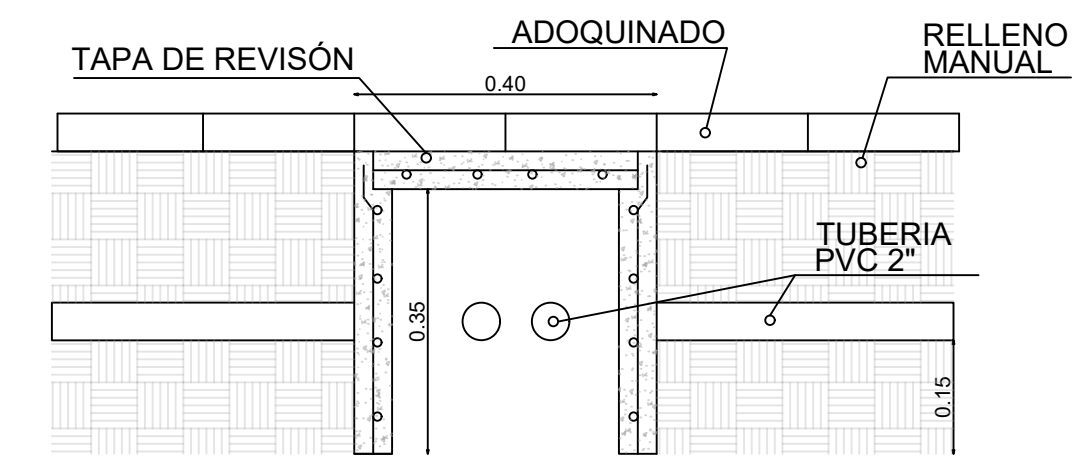

CAJAS DE REVISIÓN REGISTRABLES SIN ESCALA

CIRCUITO 1: MEDIDOR EXISTENTE A ST-CAMERINOS									
ESQUEMA			DEMANDA	CONDUCTOR			COMPUTO		
TRAMO		NUMERO USUARIOS	KVA_d	CALIBRE	KVA (LT)	KVA_M	KVA_M	DV (%)	
DESIG	LONG (M)						TRAMO	PARCIAL	TOTAL
MEDIDOR EXISTENTE - ST-CAMERINOS	56,00	1	8,01	2X6+8T AWG CU	77	197	448,56	2,28	2,28

CAIDA DE TENSION

SELLOS MUNICIPALES